


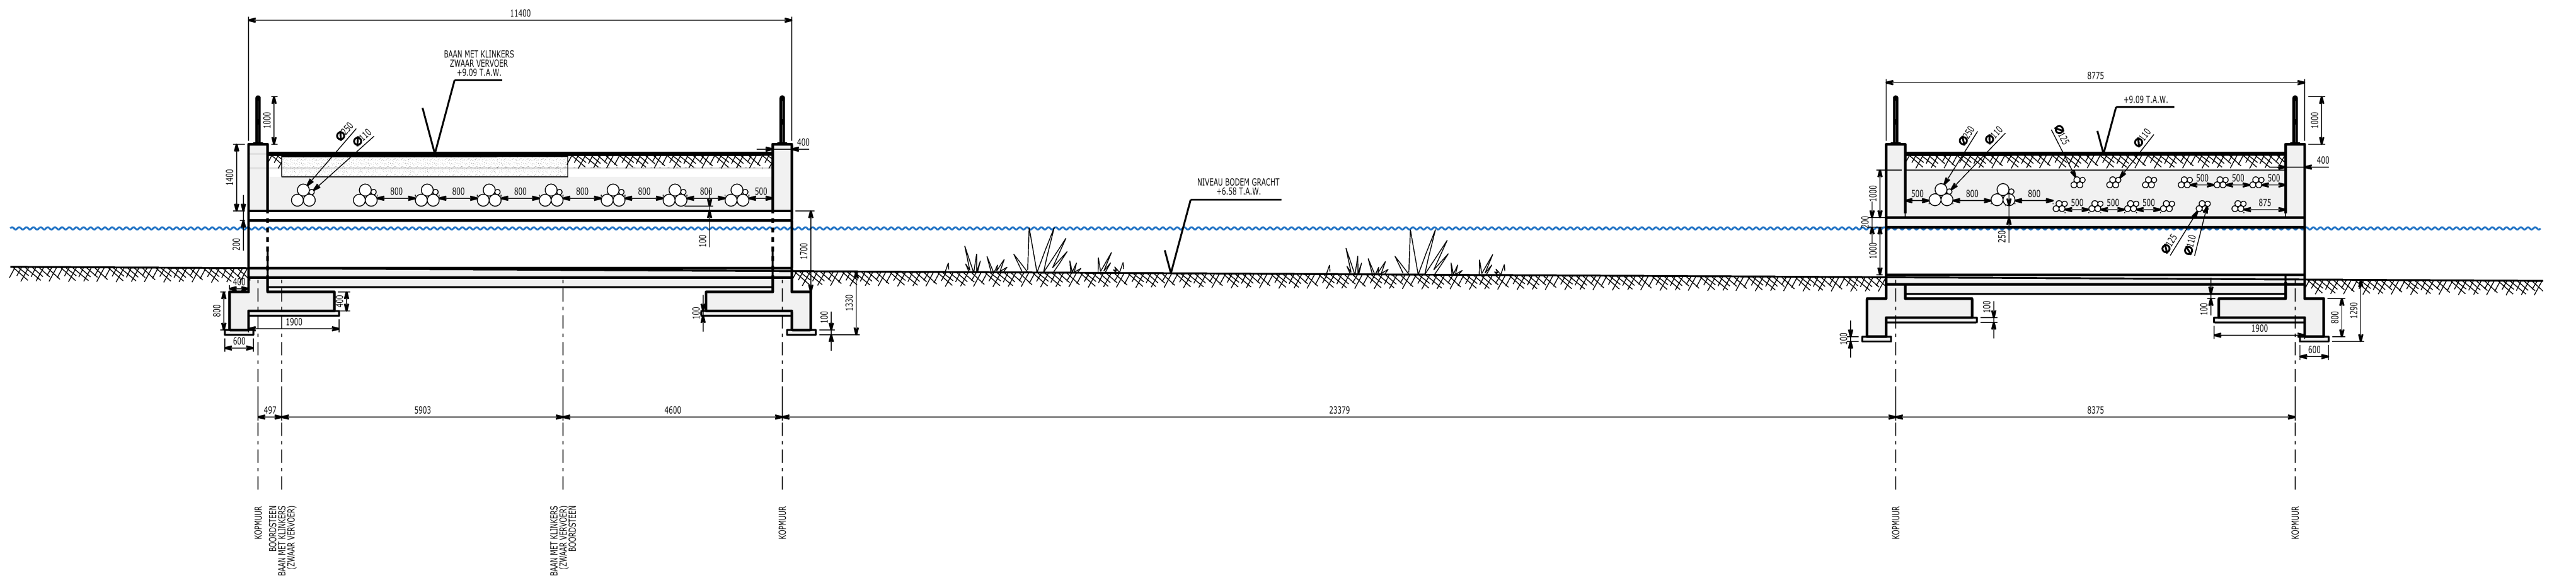

Maten IN mm EN PEIL IN m

EINDEPEIL ONDERSTATION
T.A.W. = +8.50m

SCHAAL 1/100

0 1 2 3 4m

Dit document is eigendom van Elia Engineering NV.
Het is verboden het te kopiëren of aan derden
af te staan zonder voorafgaande toestemming