


2-2

1-1

1-1

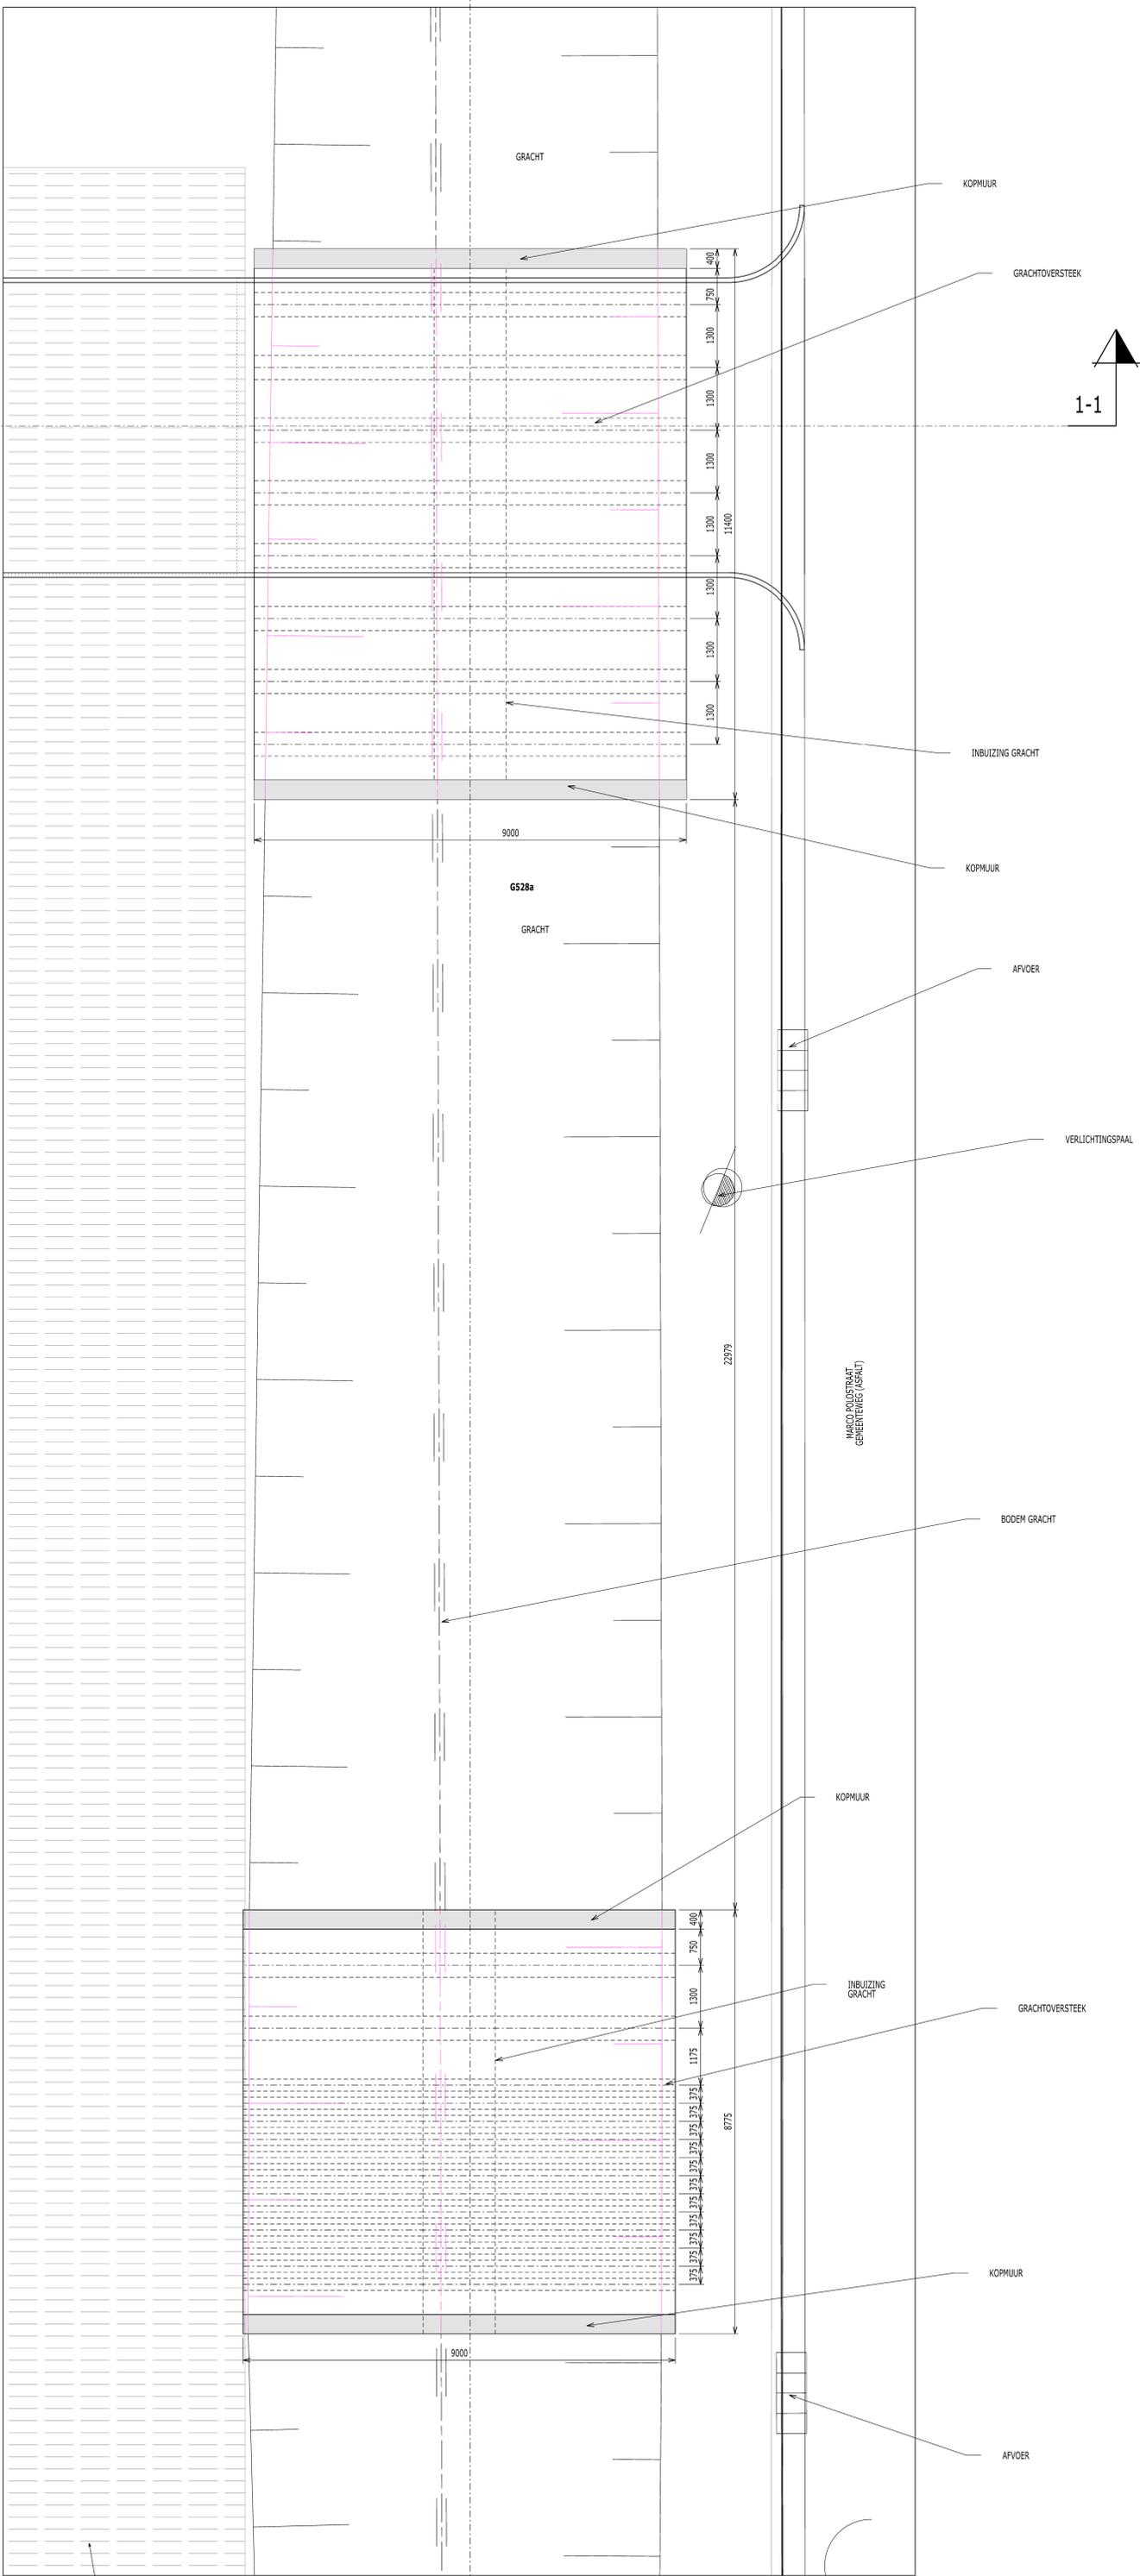


2-2



ZONE GERESERVEERD
VOOR FIETSPAD, NUTSLEIDINGEN
EN GRACHT ONDERHOUD

Maten IN mm EN PEIL IN m
EINDEPEIL ONDERSTATION
T.A.W. = +8.50m

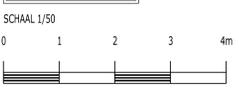

Dit document is eigendom van Ella Engineering NV.
Het is verboden het te kopiëren of aan derden
af te staan zonder voorafgaande toestemming