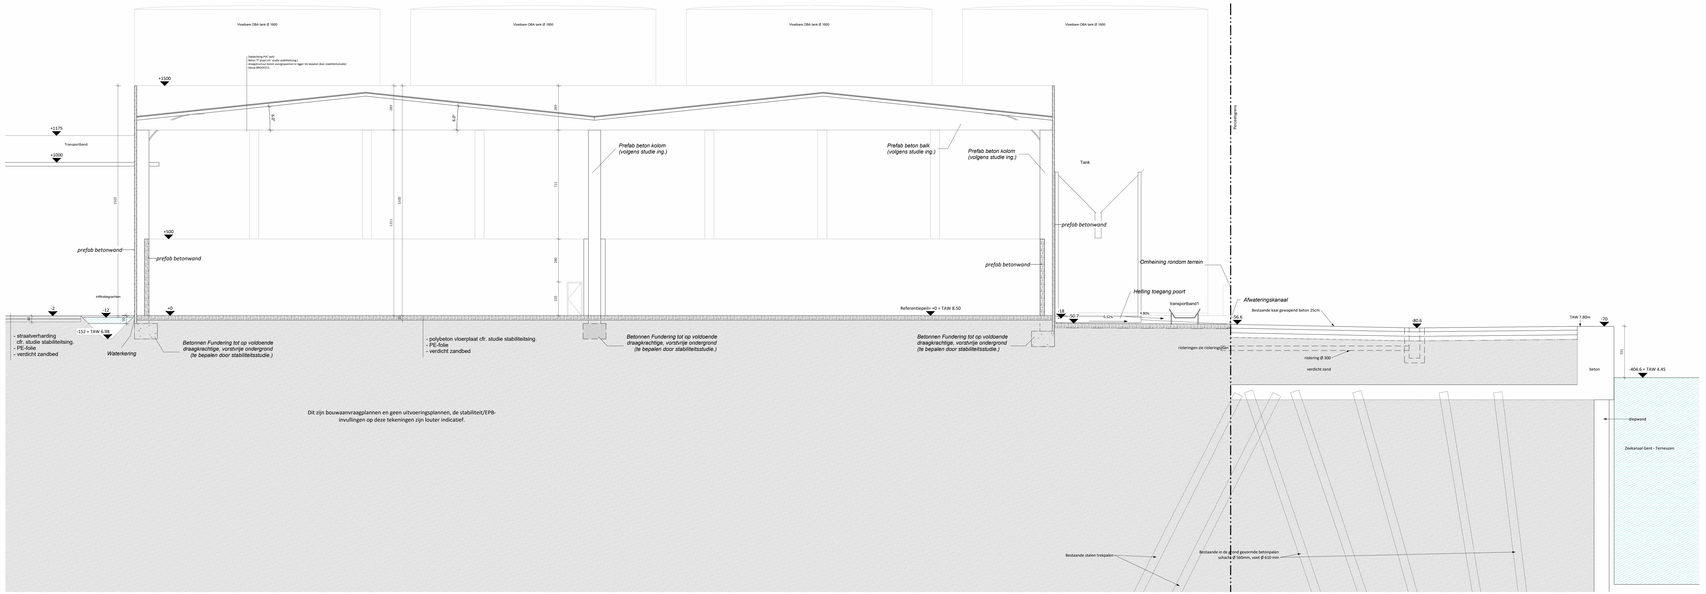

- Afmetingen van de kamers zijn onder voorbehoud van definitieve aanrollaxen bemeend door de dakwerker
- Alle afmetingen van de structurele elementen volgens studie stabiliteitsingenieur
- Alle dwarsdoorsnedes van de kolommen zijn indicatief
- Verankering op voorzien staal in alle roste en dwarsmuren, boven en onder tieters passuvendbrekking en overal waar er trans op vochtindringing mogelijk is
- Tonij anders vermeld in het bestek worden alle bouwmaterialen verwerkt volgens de voorschriften van de fabrikant
- De architect verwerpt iedere verantwoordelijkheid indien er niet gebouwd wordt volgens de plannen van de bouwaanvraag

Snede B Nutriënten loods | Nieuwe toestand | 1 : 100

Project
BAT Services
23-17/78
14/02/2026

Bouwplaats
Wilfert van
Rukenstichtsel, Gent

Opdrachtgever
BAT Services

In samenwerking met
Profex
Bissweg 15A, 9230 Wetteren

PARALLEL ARCHITECTEN bv
tel 09 292 10 20
Correspondentie : Bissweg 15A, 9230 Wetteren
Maatsch. zetel Bissweg 15A, 9230 Wetteren
info@parallel-architecten.be