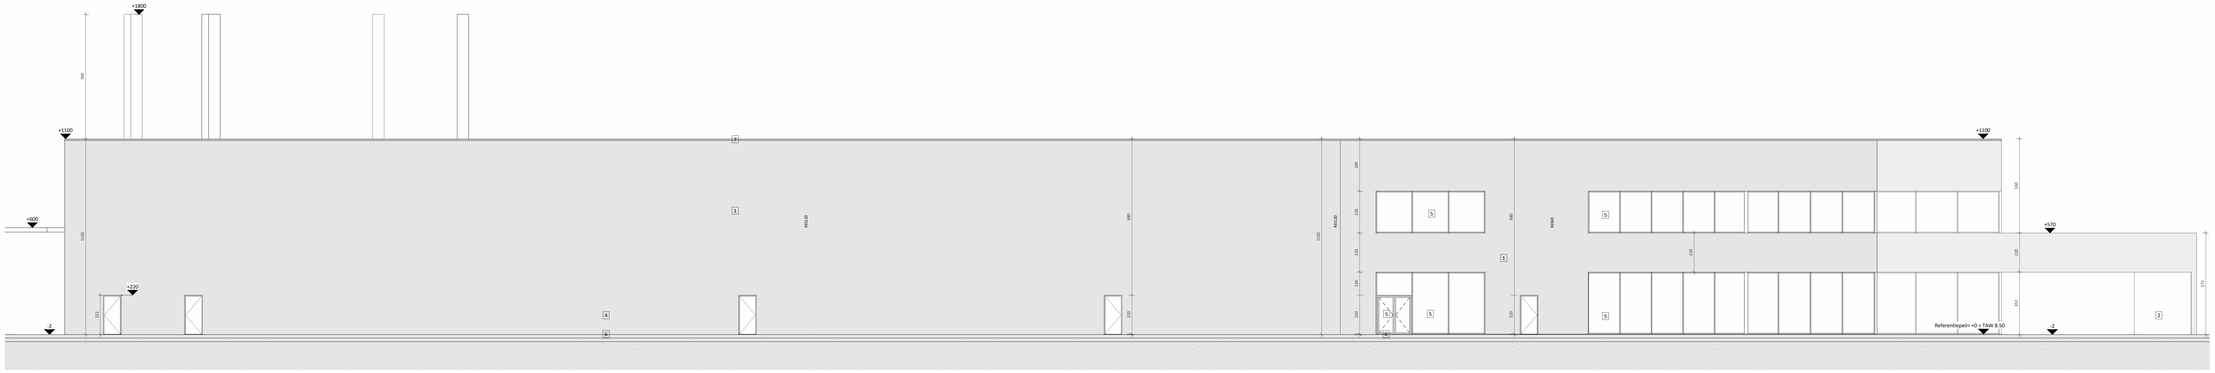

- Afmetingen van de kamers zijn onder voorbehoud van definitieve opambaren berekend door de dakwerker
- Alle afmetingen van de structurele elementen volgens studie stabiliteitsingenieur
- De dikkes van de isolatie zijn conform het EPB-verslag
- Waterkering te voorzien tegen alle raam- en deuraansluitingen, binnen en onder enkele spouwverdiepkering en overal waar er kans op vochtinstroming mogelijk is
- Tenzij anders vermeld in het bestek worden alle bouwmaterialen verwerkt volgens de voorschriften van de fabrikant
- De architect verwerpt elkere verantwoordelijkheid indien er niet gebouwd wordt volgens de plannen van de bouwaanvraag

Achtergevel kantoorgebouw | Nieuwe toestand | 1 : 100

Project
BAT Services
23-1727B
18/02/2026

Bouwplaats
Willem van
Ruiveschstraat, Gent

Opdrachtgever
BAT Services

In samenwerking met
Profex
Bieseweg 15A, 9230 Wetteren

PARALLEL ARCHITECTEN bv
Tel 09 292 10 20
Correspondentie - Bieseweg 15A, 9230 Wetteren
Maatsch. zetel Bieseweg 15A, 9230 Wetteren
info@parallel-architecten.be