



Vooraanzicht

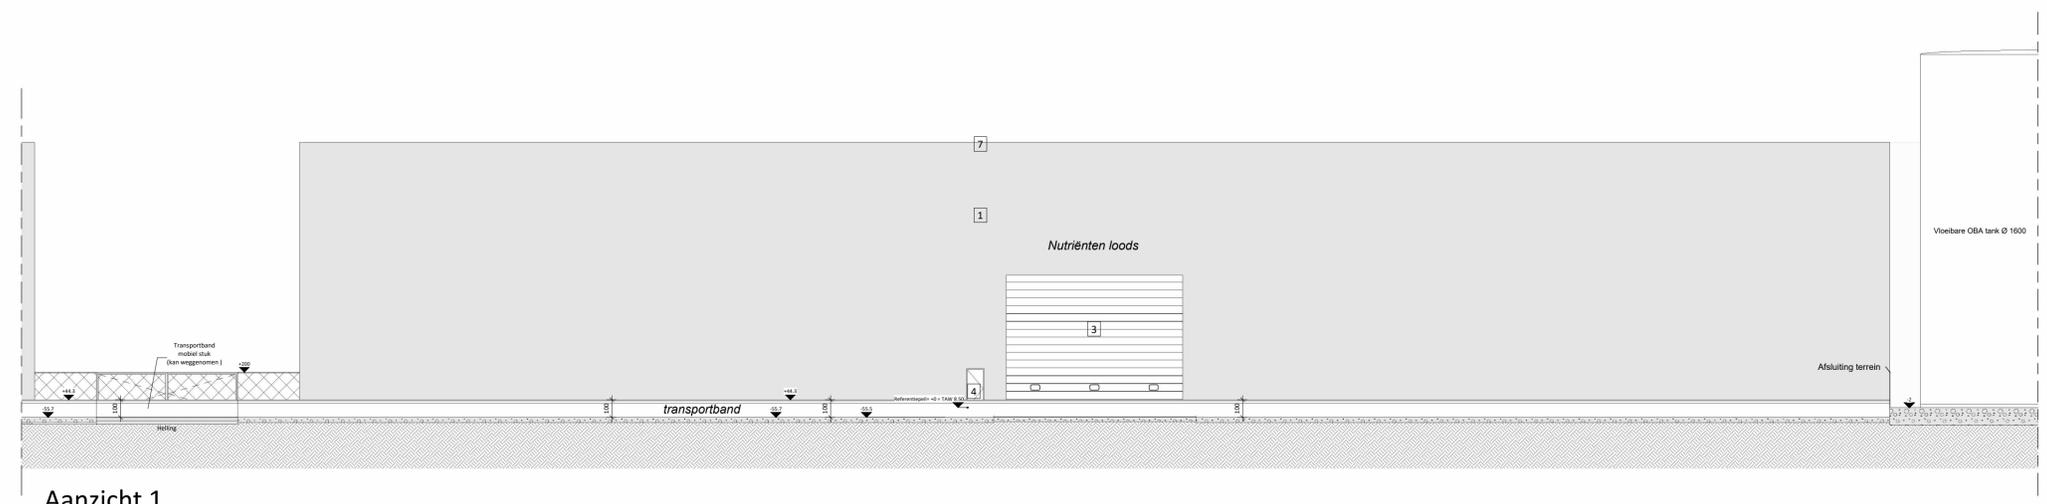

Aanzicht 1

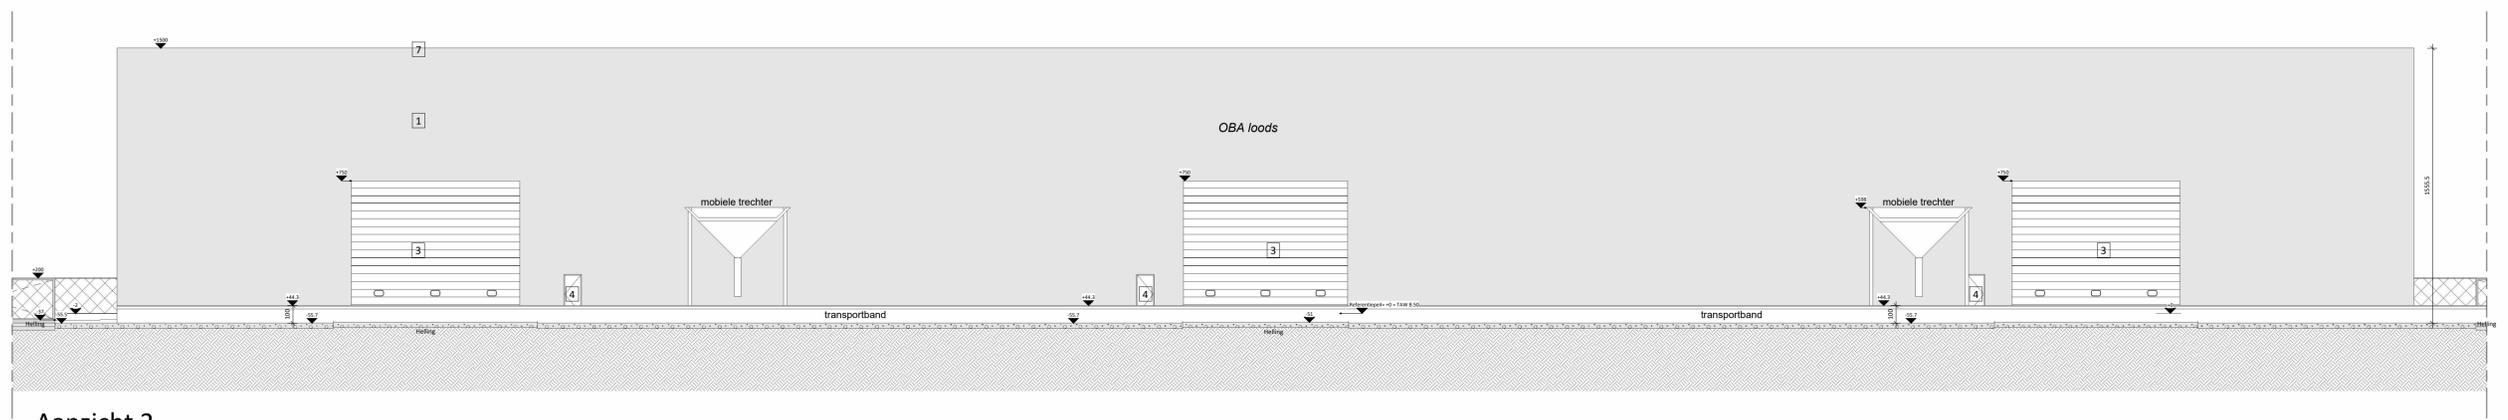

Aanzicht 2

Transportband aanzichten | Nieuwe toestand | 1 : 200

Project
BAT Services
23-17378
18/02/2026

Bouwplaats
Willem van
Rubroekstraat, Gent

Opdrachtgever
BAT Services

In samenwerking met
Profex
Biezeweg 15A, 9230 Wetteren



PARALLEL ARCHITECTEN bv
Tel 09 292 10 20
Correspondentie - Biezeweg 15A, 9230 Wetteren
Maatsch. zetel Biezeweg 15A, 9230 Wetteren
info@parallel-architecten.be

