

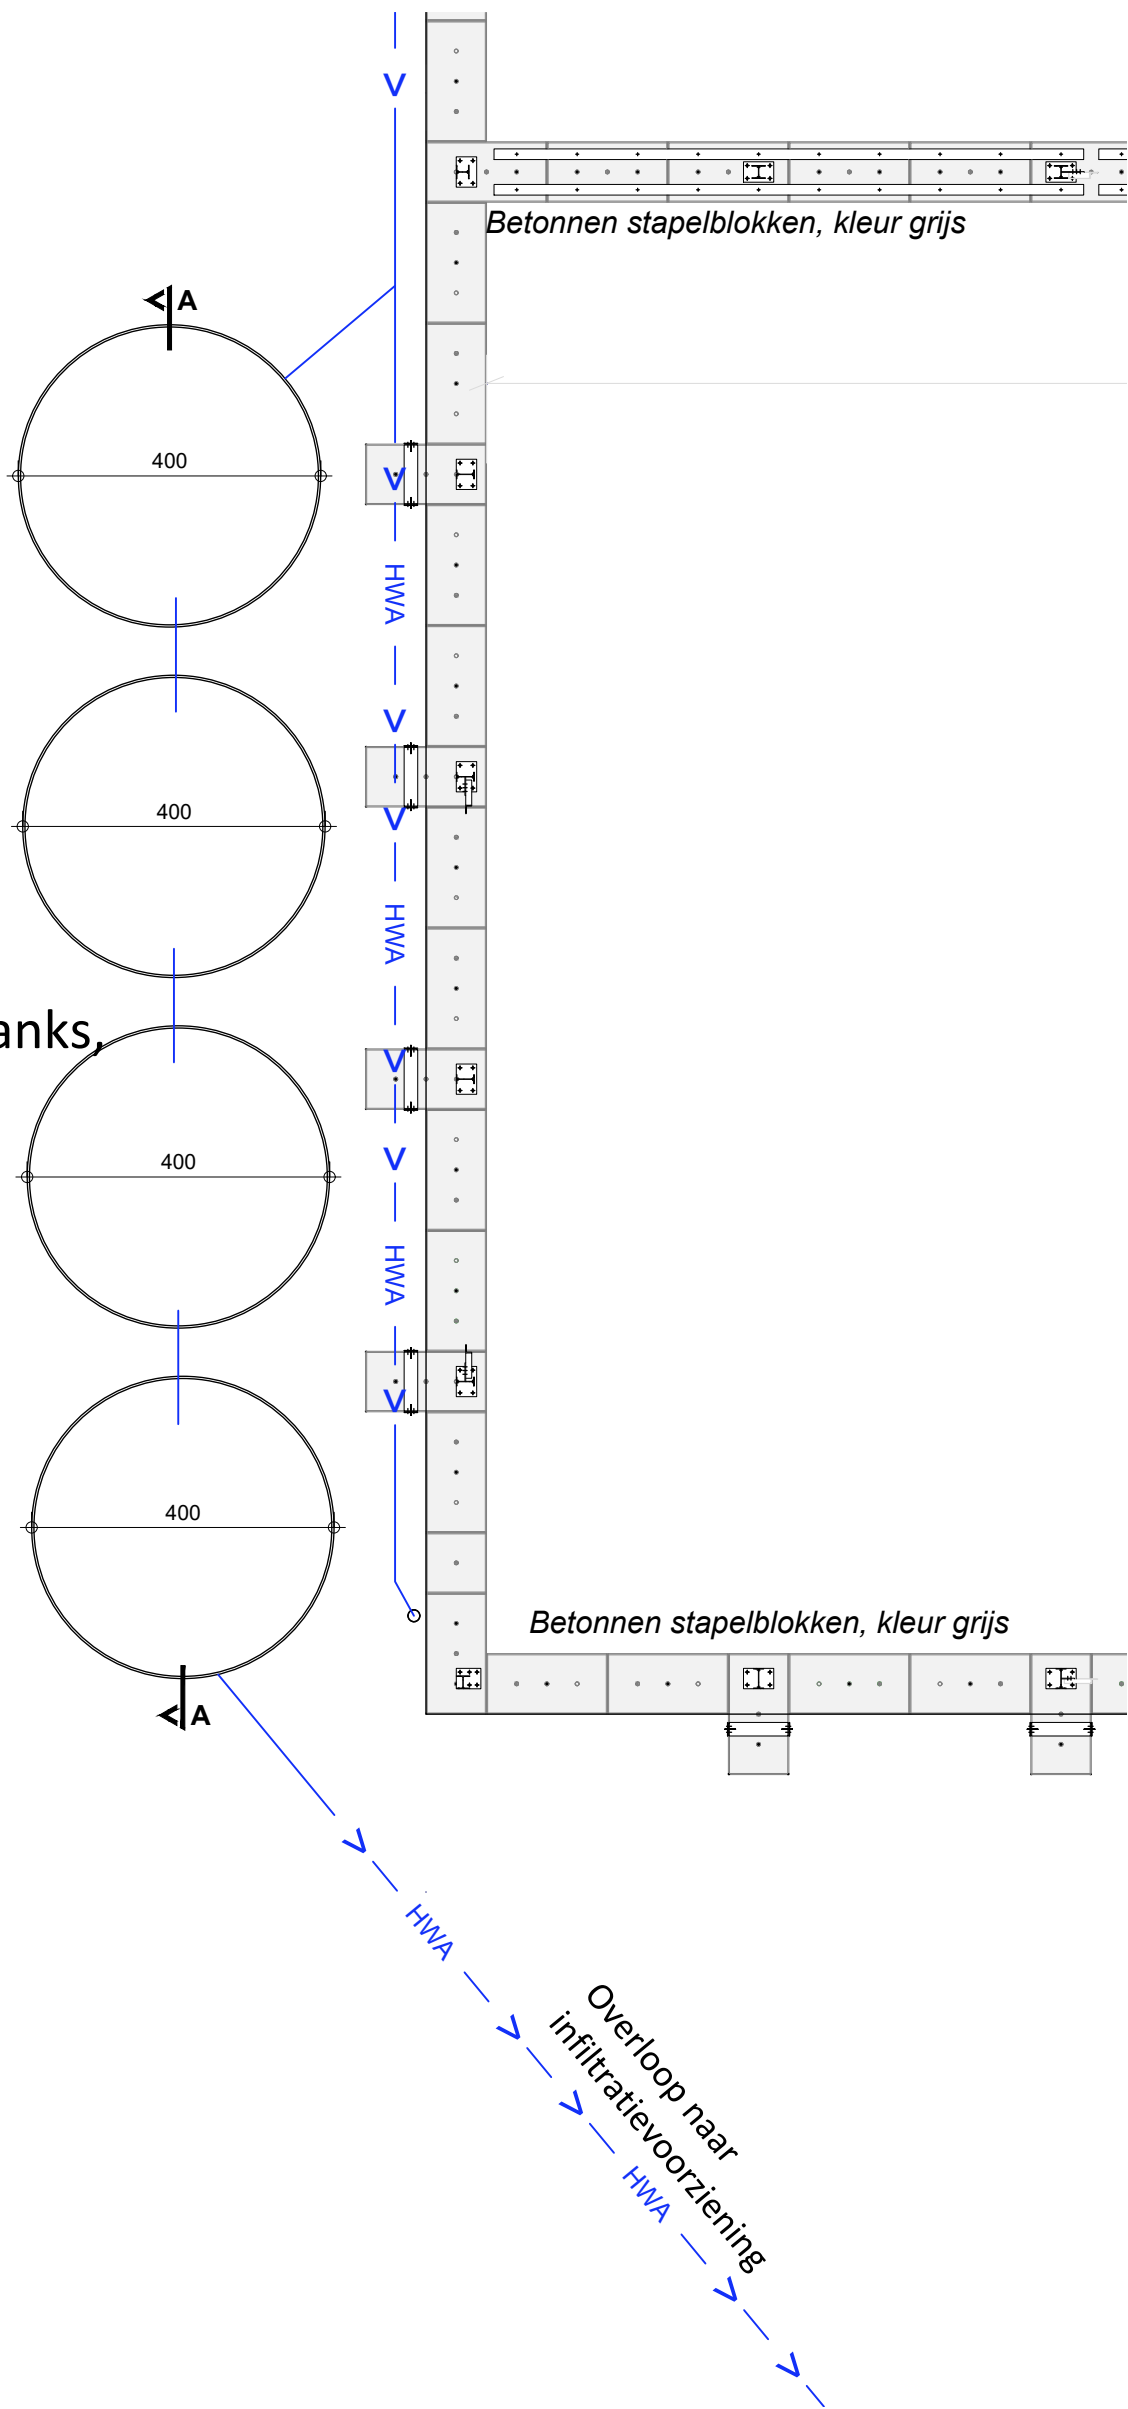



4xBovengrondse RW-tanks,
4x 50m³=200m³
D4m, H4m

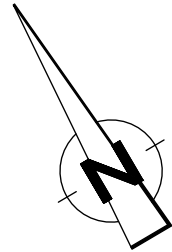

GRONDPLAN -1/100-

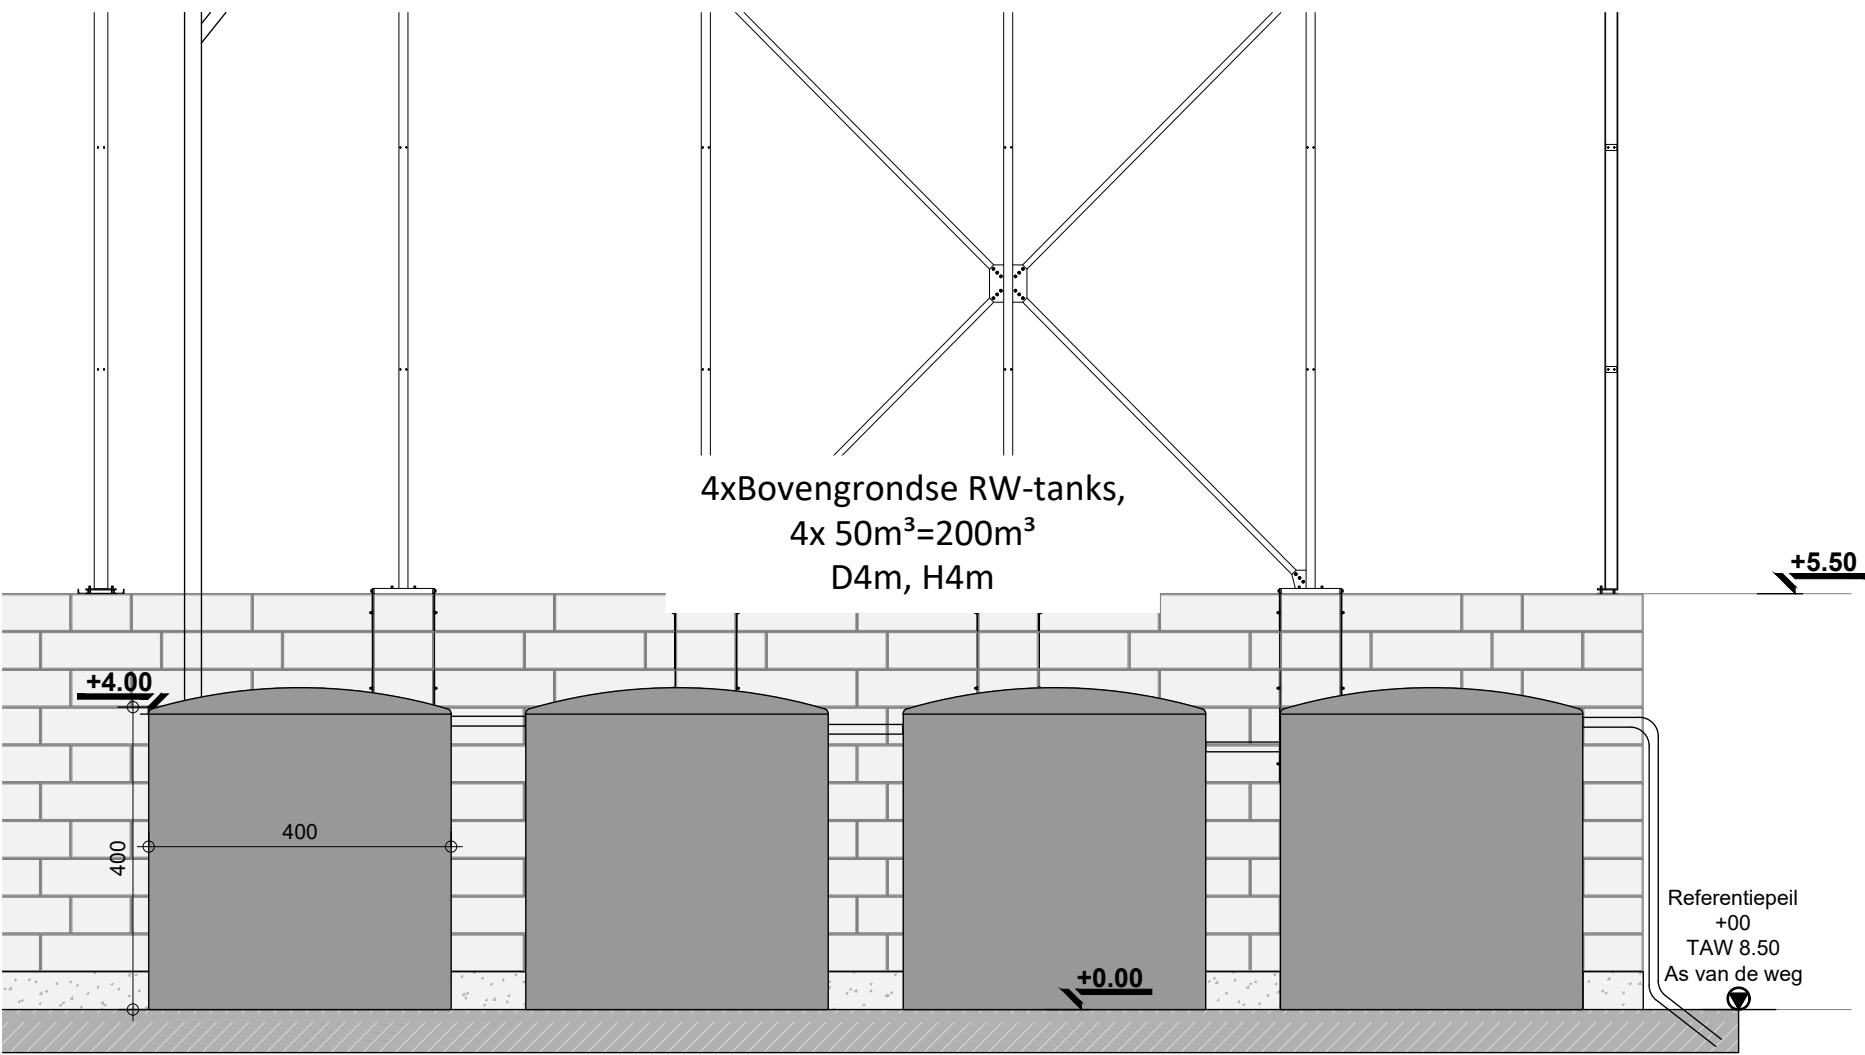


AANZICHT -1/100-

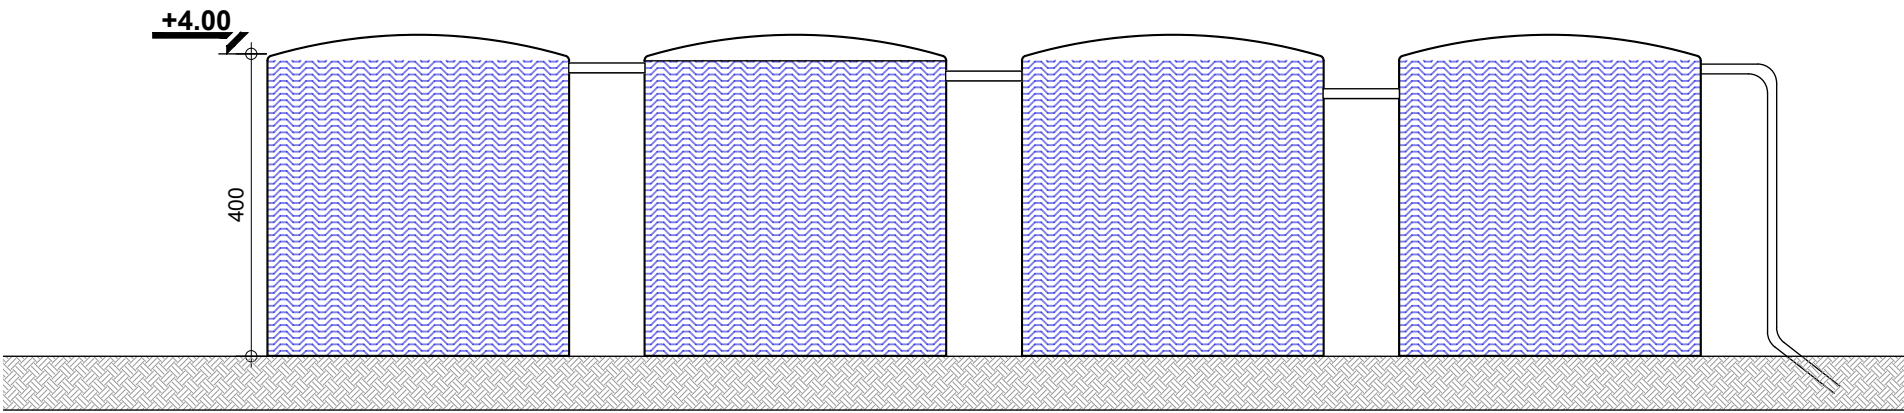

SNEDE -1/100-

Constructietekening RW tanks -1/100-

BA_RW tanks_C_B_1.1

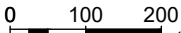 Architect Igor Debergh	bv Parallel architecten bvba Hoofdzetel: Biezeweg 15a, 9230 Wetteren Tel.: 09/292.10.20 Contactadres: Biezeweg 15a, 9230 Wetteren Tel.: 09/292.10.20	In samenwerking met:  Part of United Experts Biezeweg 15a Tel: 09 - 292.10.23 9230 Wetteren www.profex.be	Opdrachtgever: BAT Services Willem van Rubroekstraat 9042/ Gent	Bouwplaats: Willem van Rubroekstraat 9042/ Gent Afd.: 14 / Sectie G / Nr(s):209/B; 209/C; 325/B	Datum: 20/02/2026 JD
					Projectnr.: 23-17378
					Tekening in mm  1/100
					*copyright 2026 alle rechten voorbehouden