




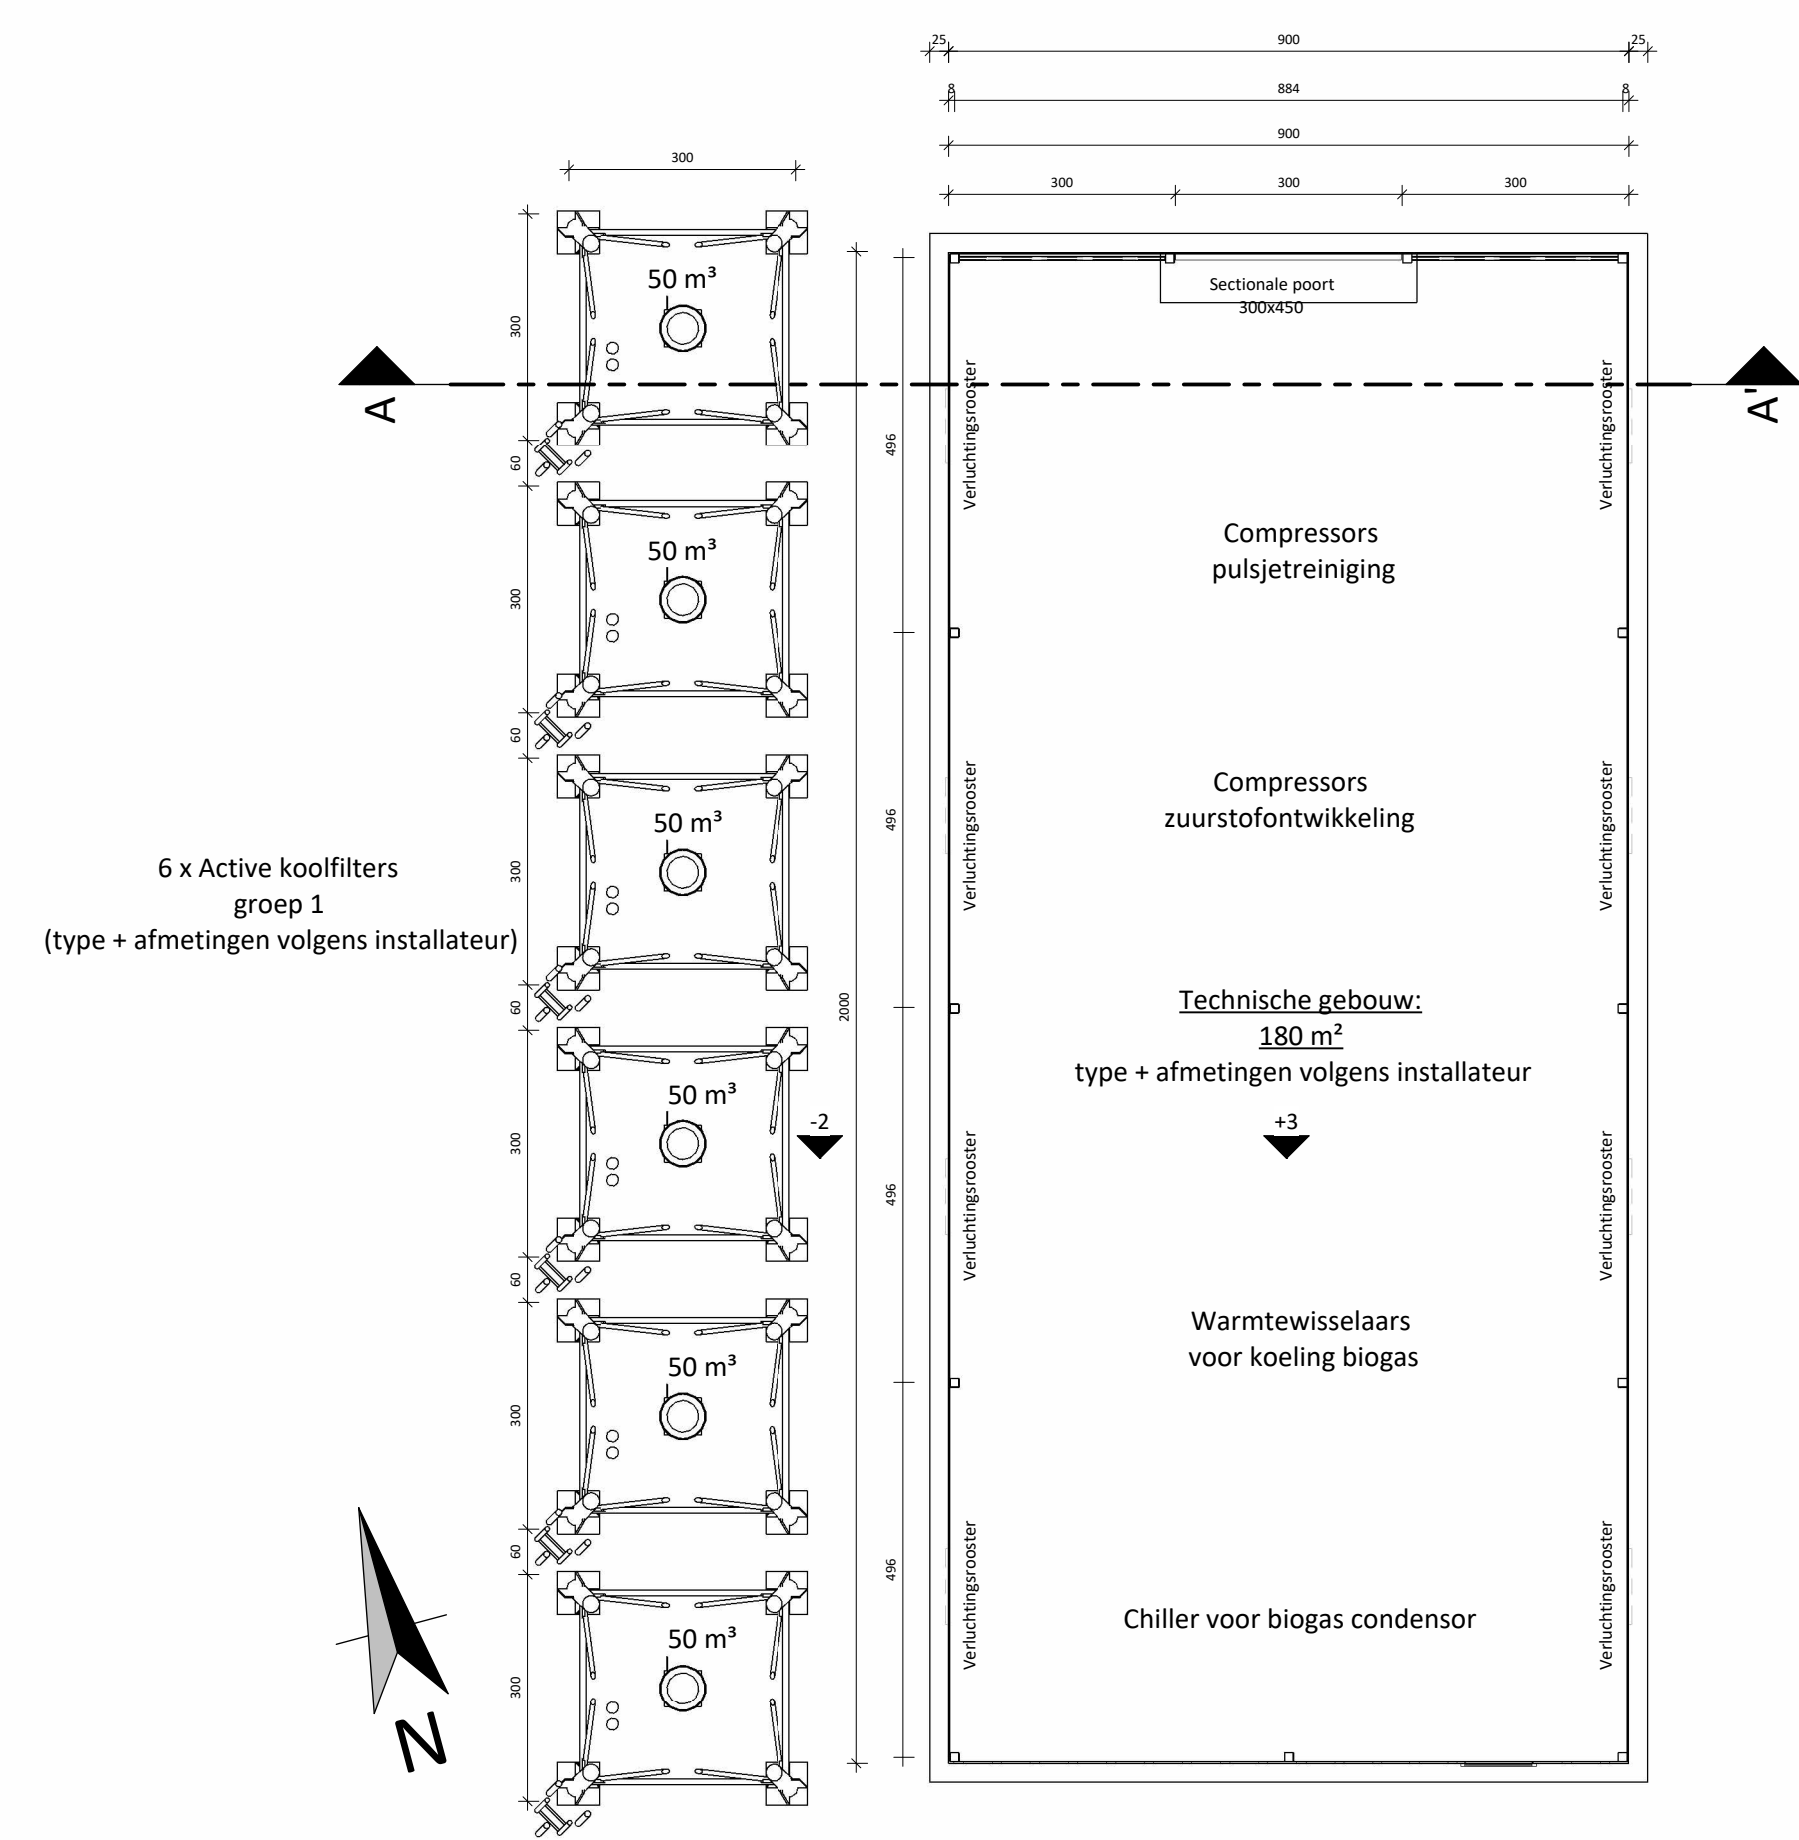


GRONDPLAN -1/100-

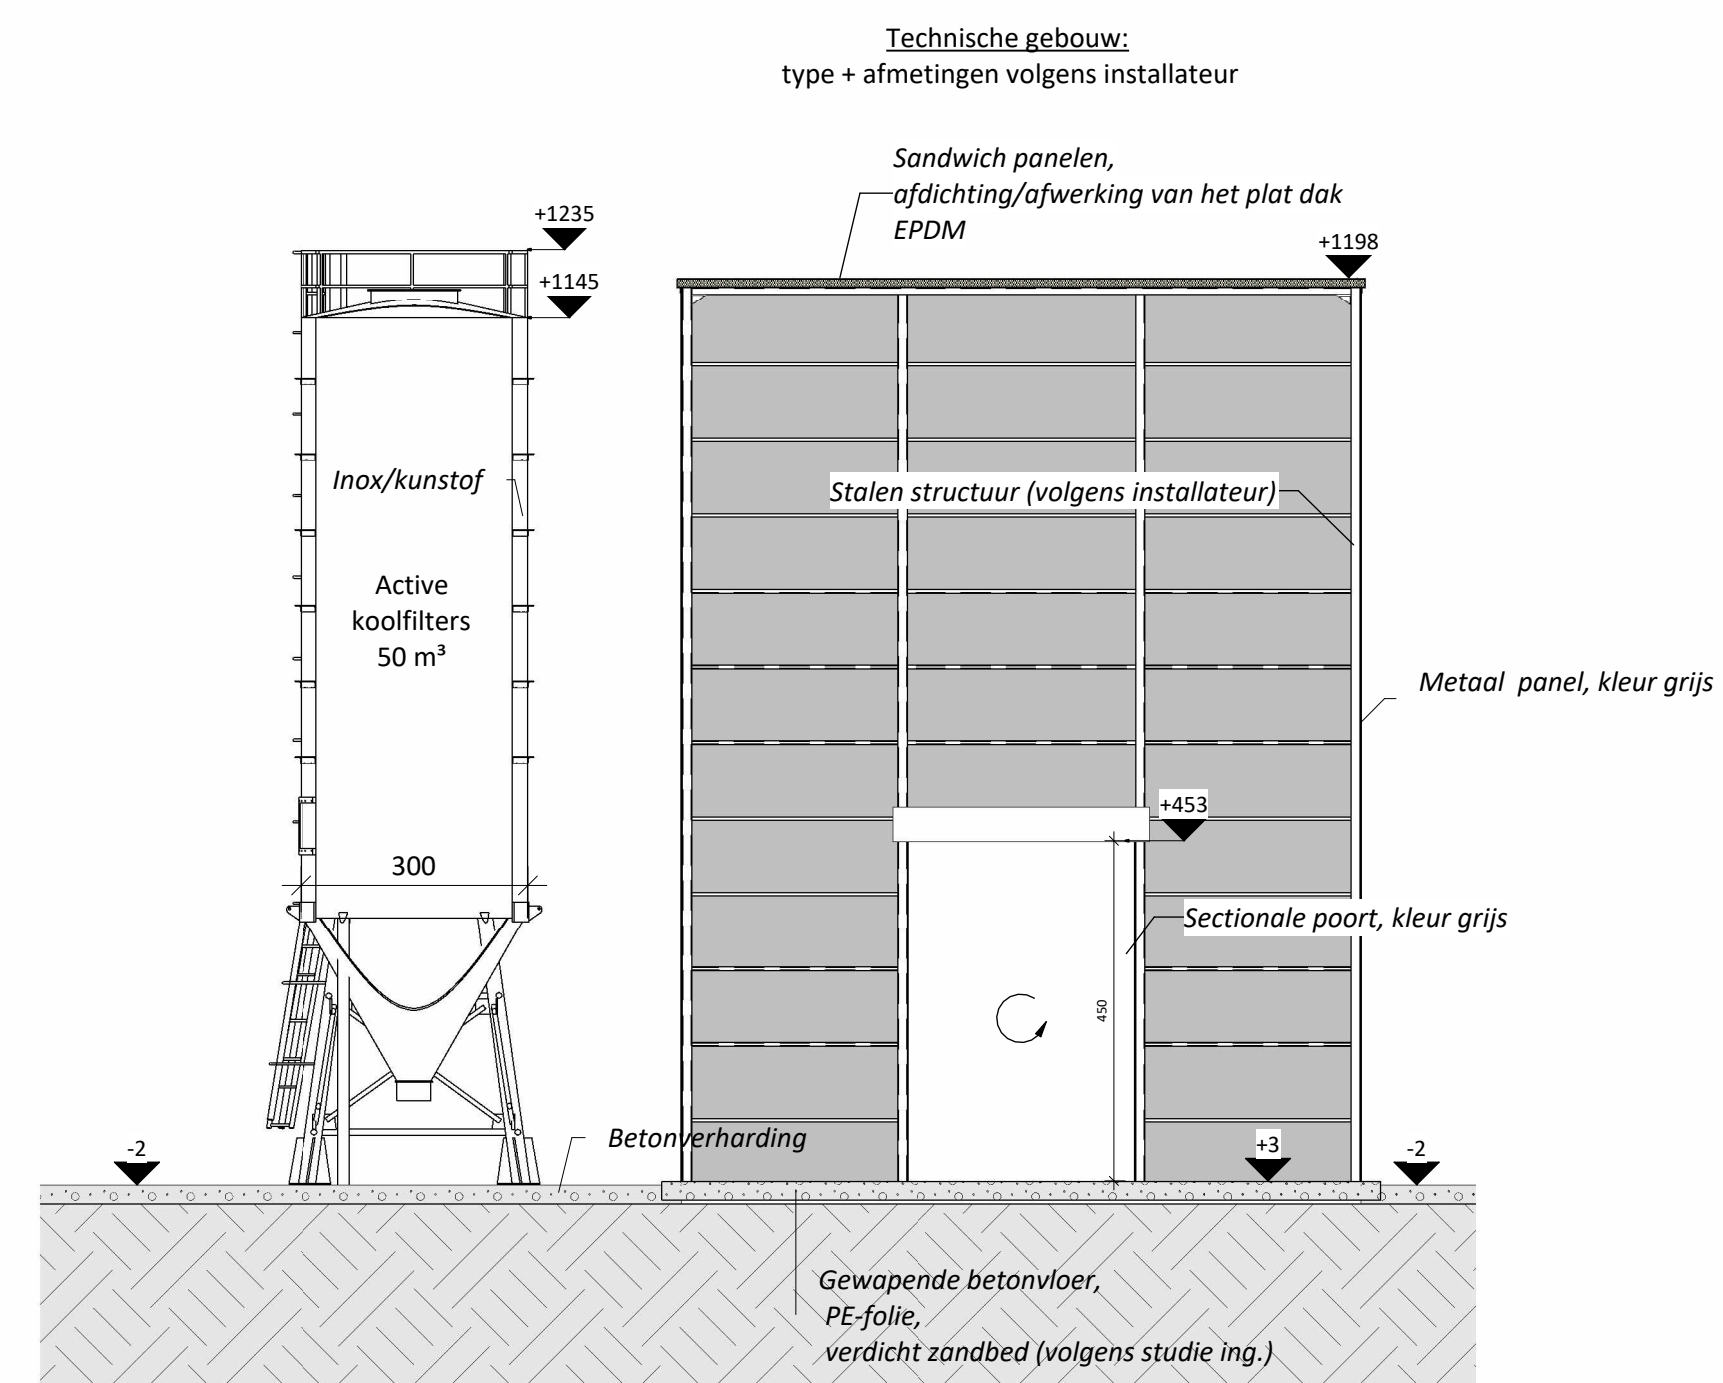


DOORSNEDE A-A' -1/100-

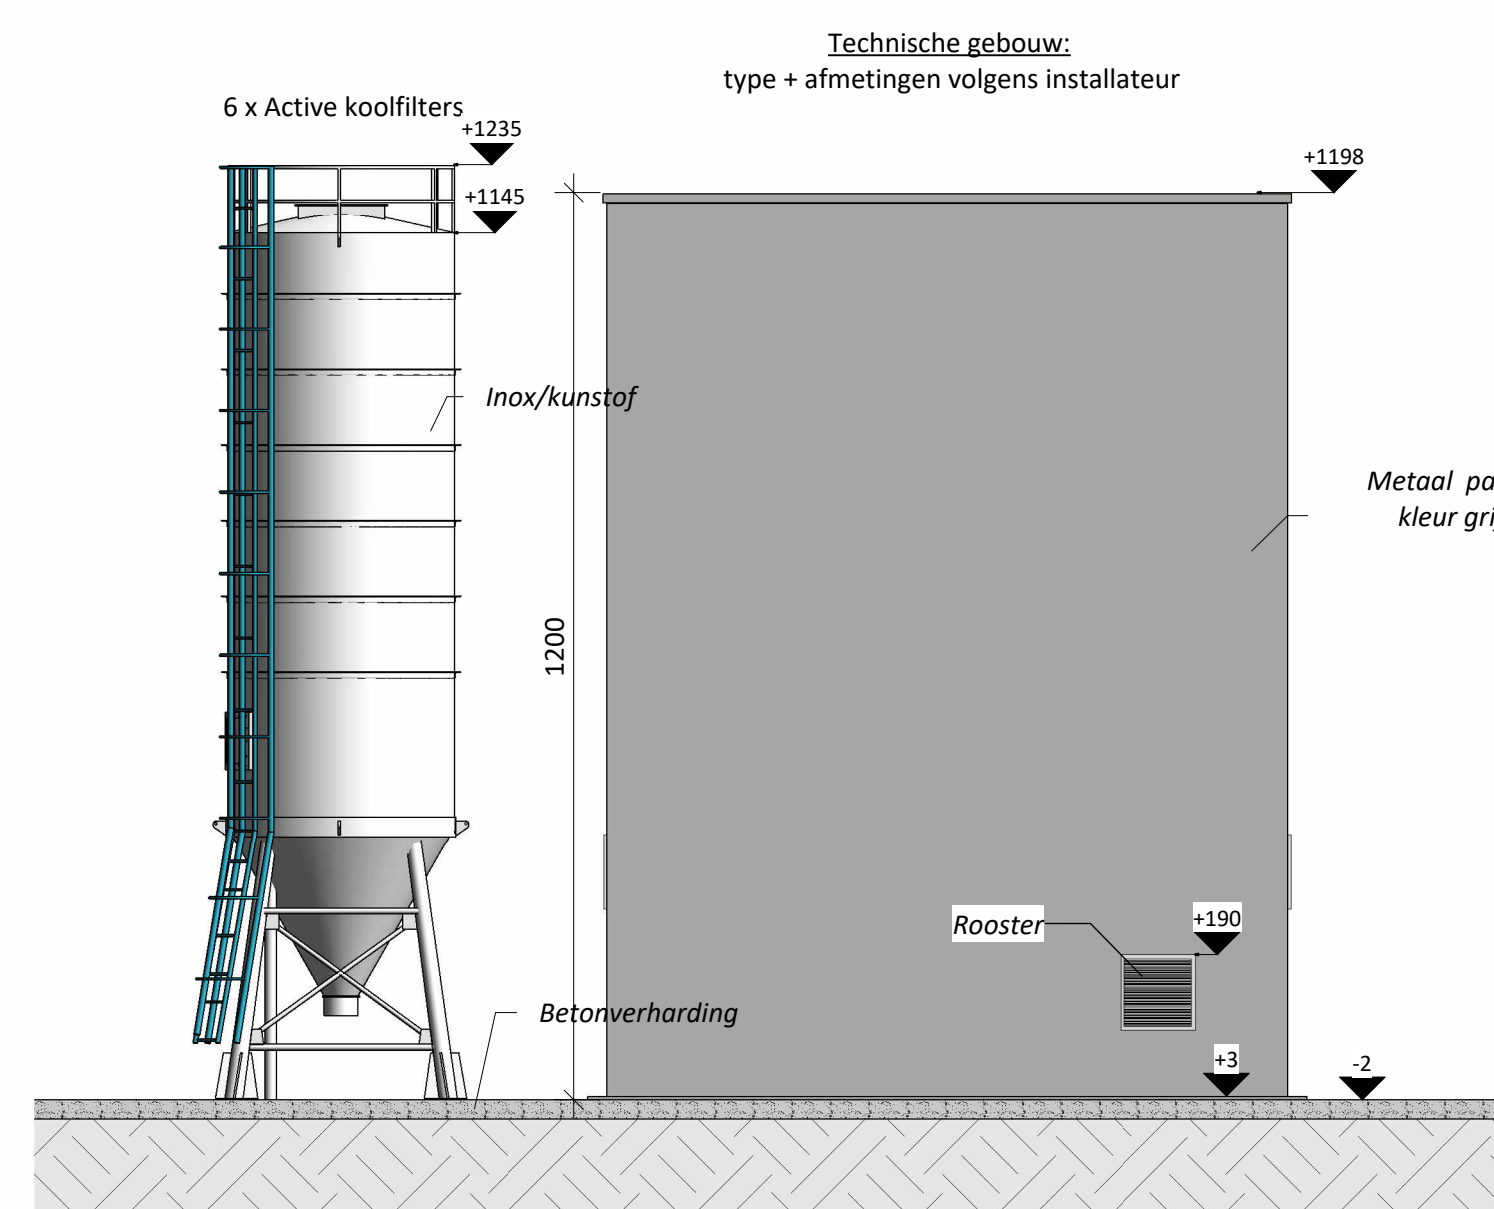


VOORAANZICHT -1/100-

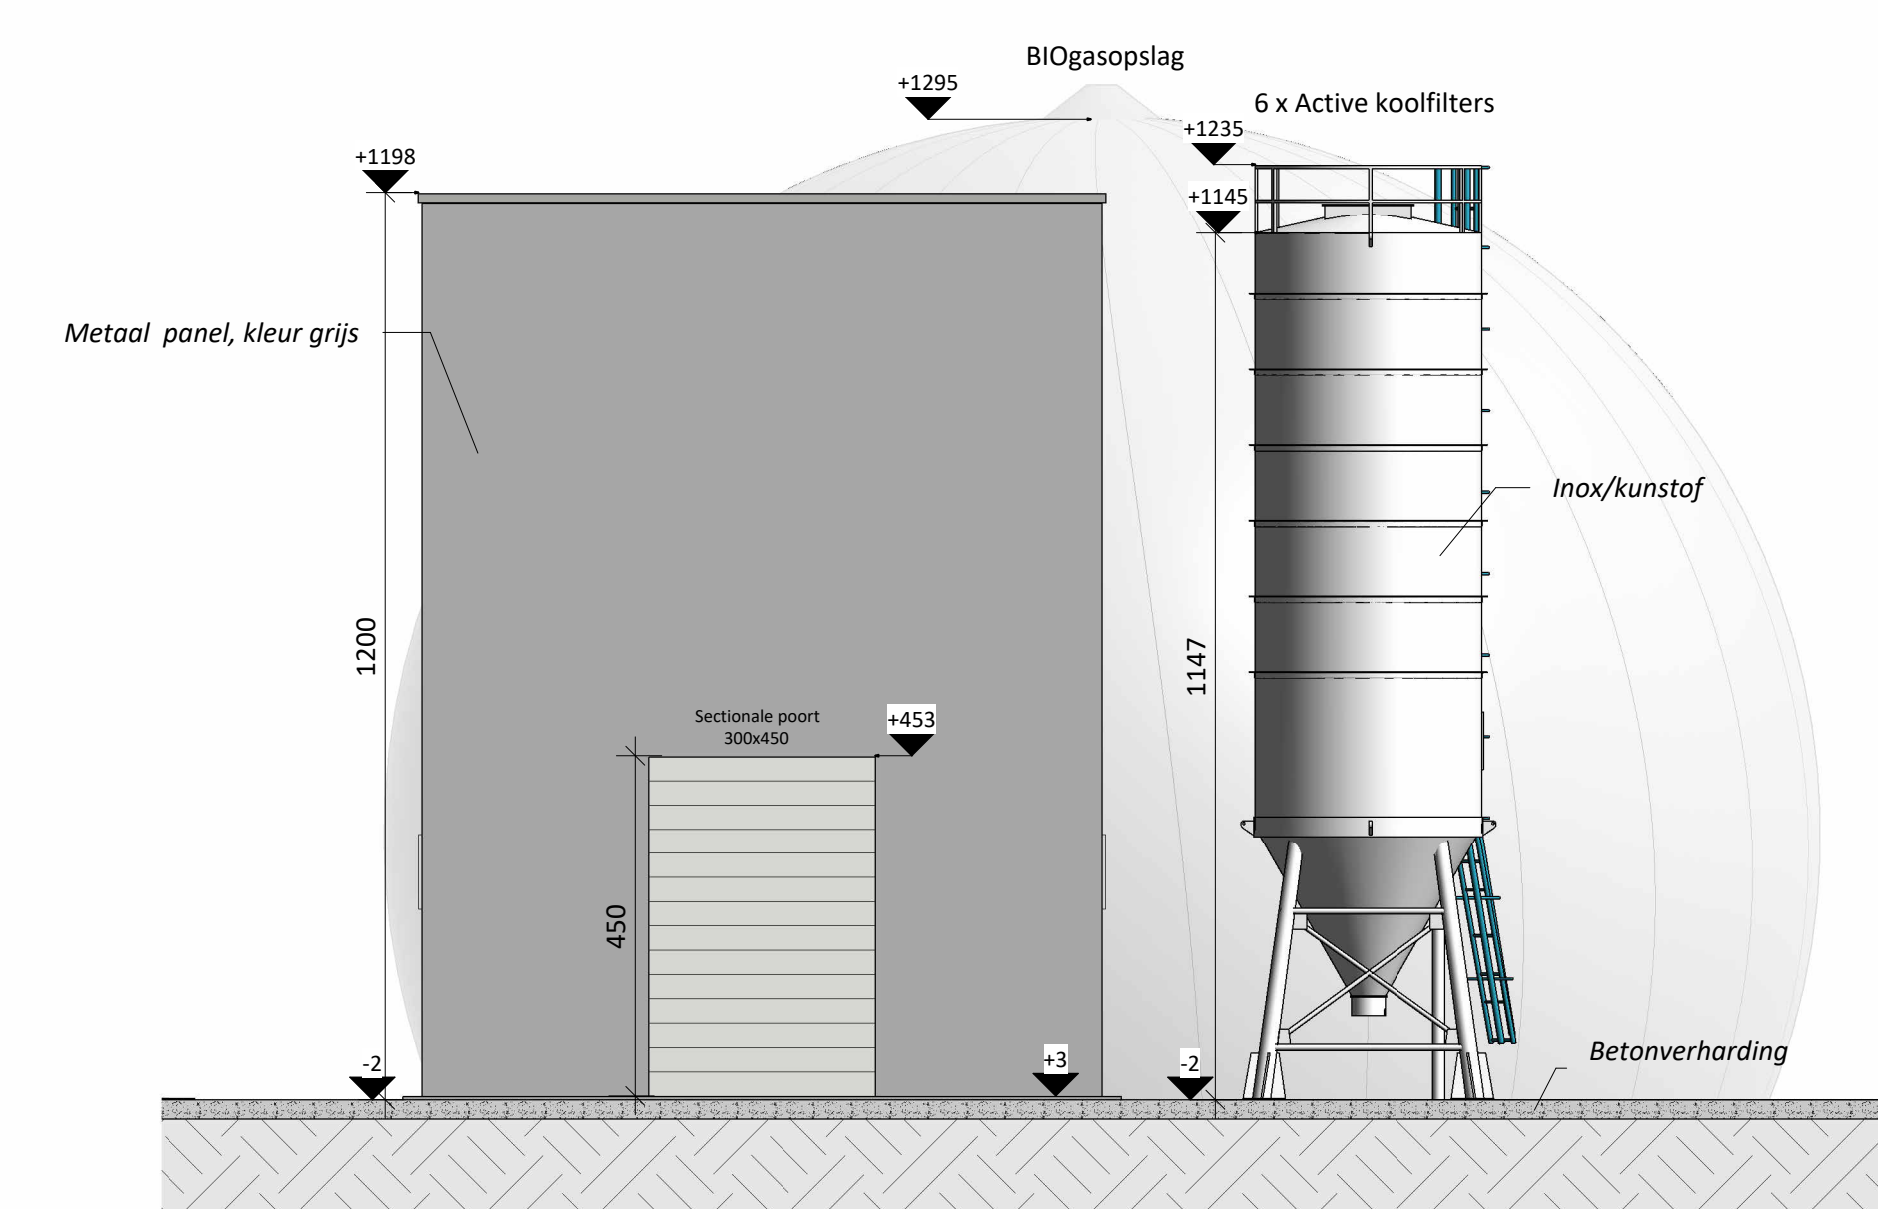


ACHTERAANZICHT -1/100-

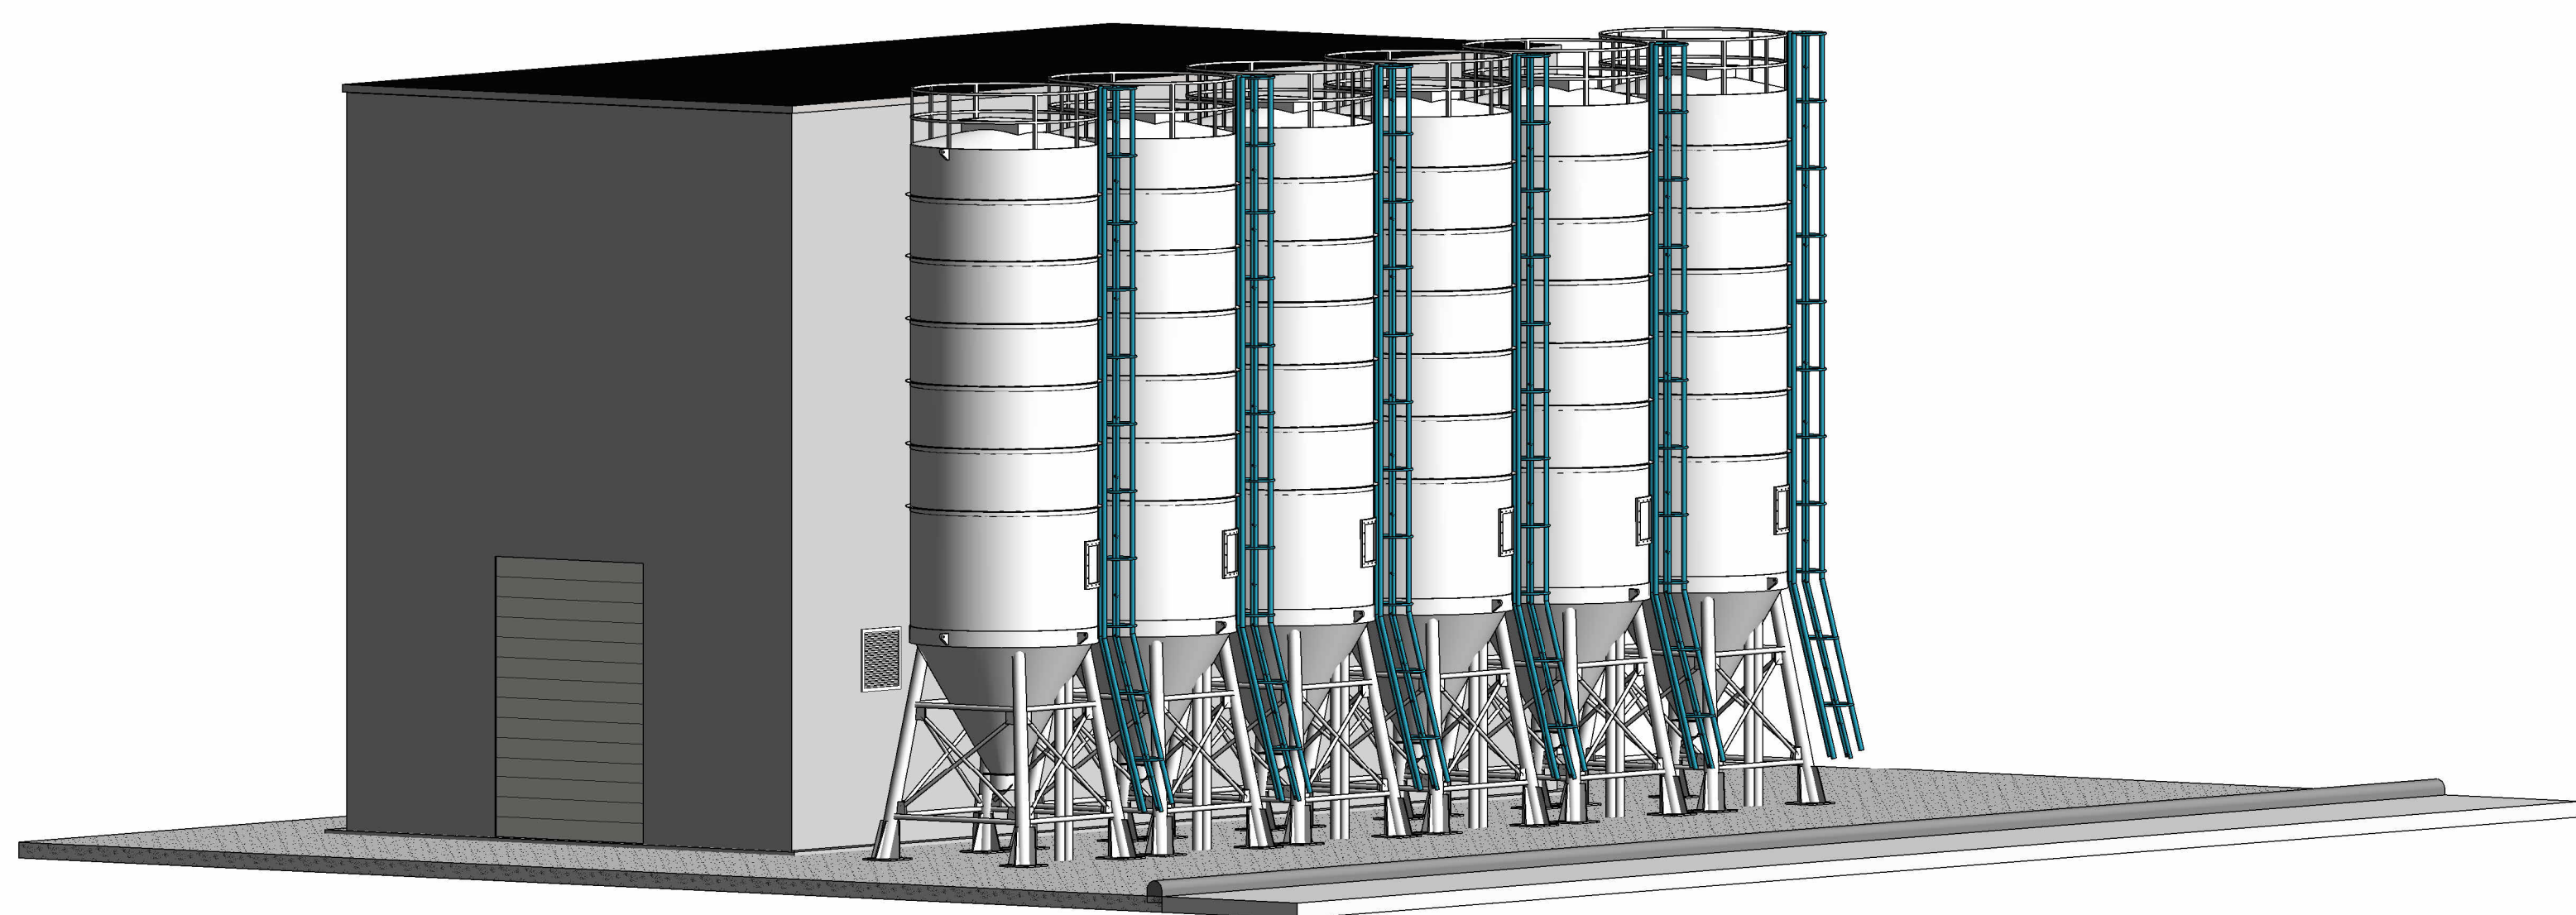

3D beeld

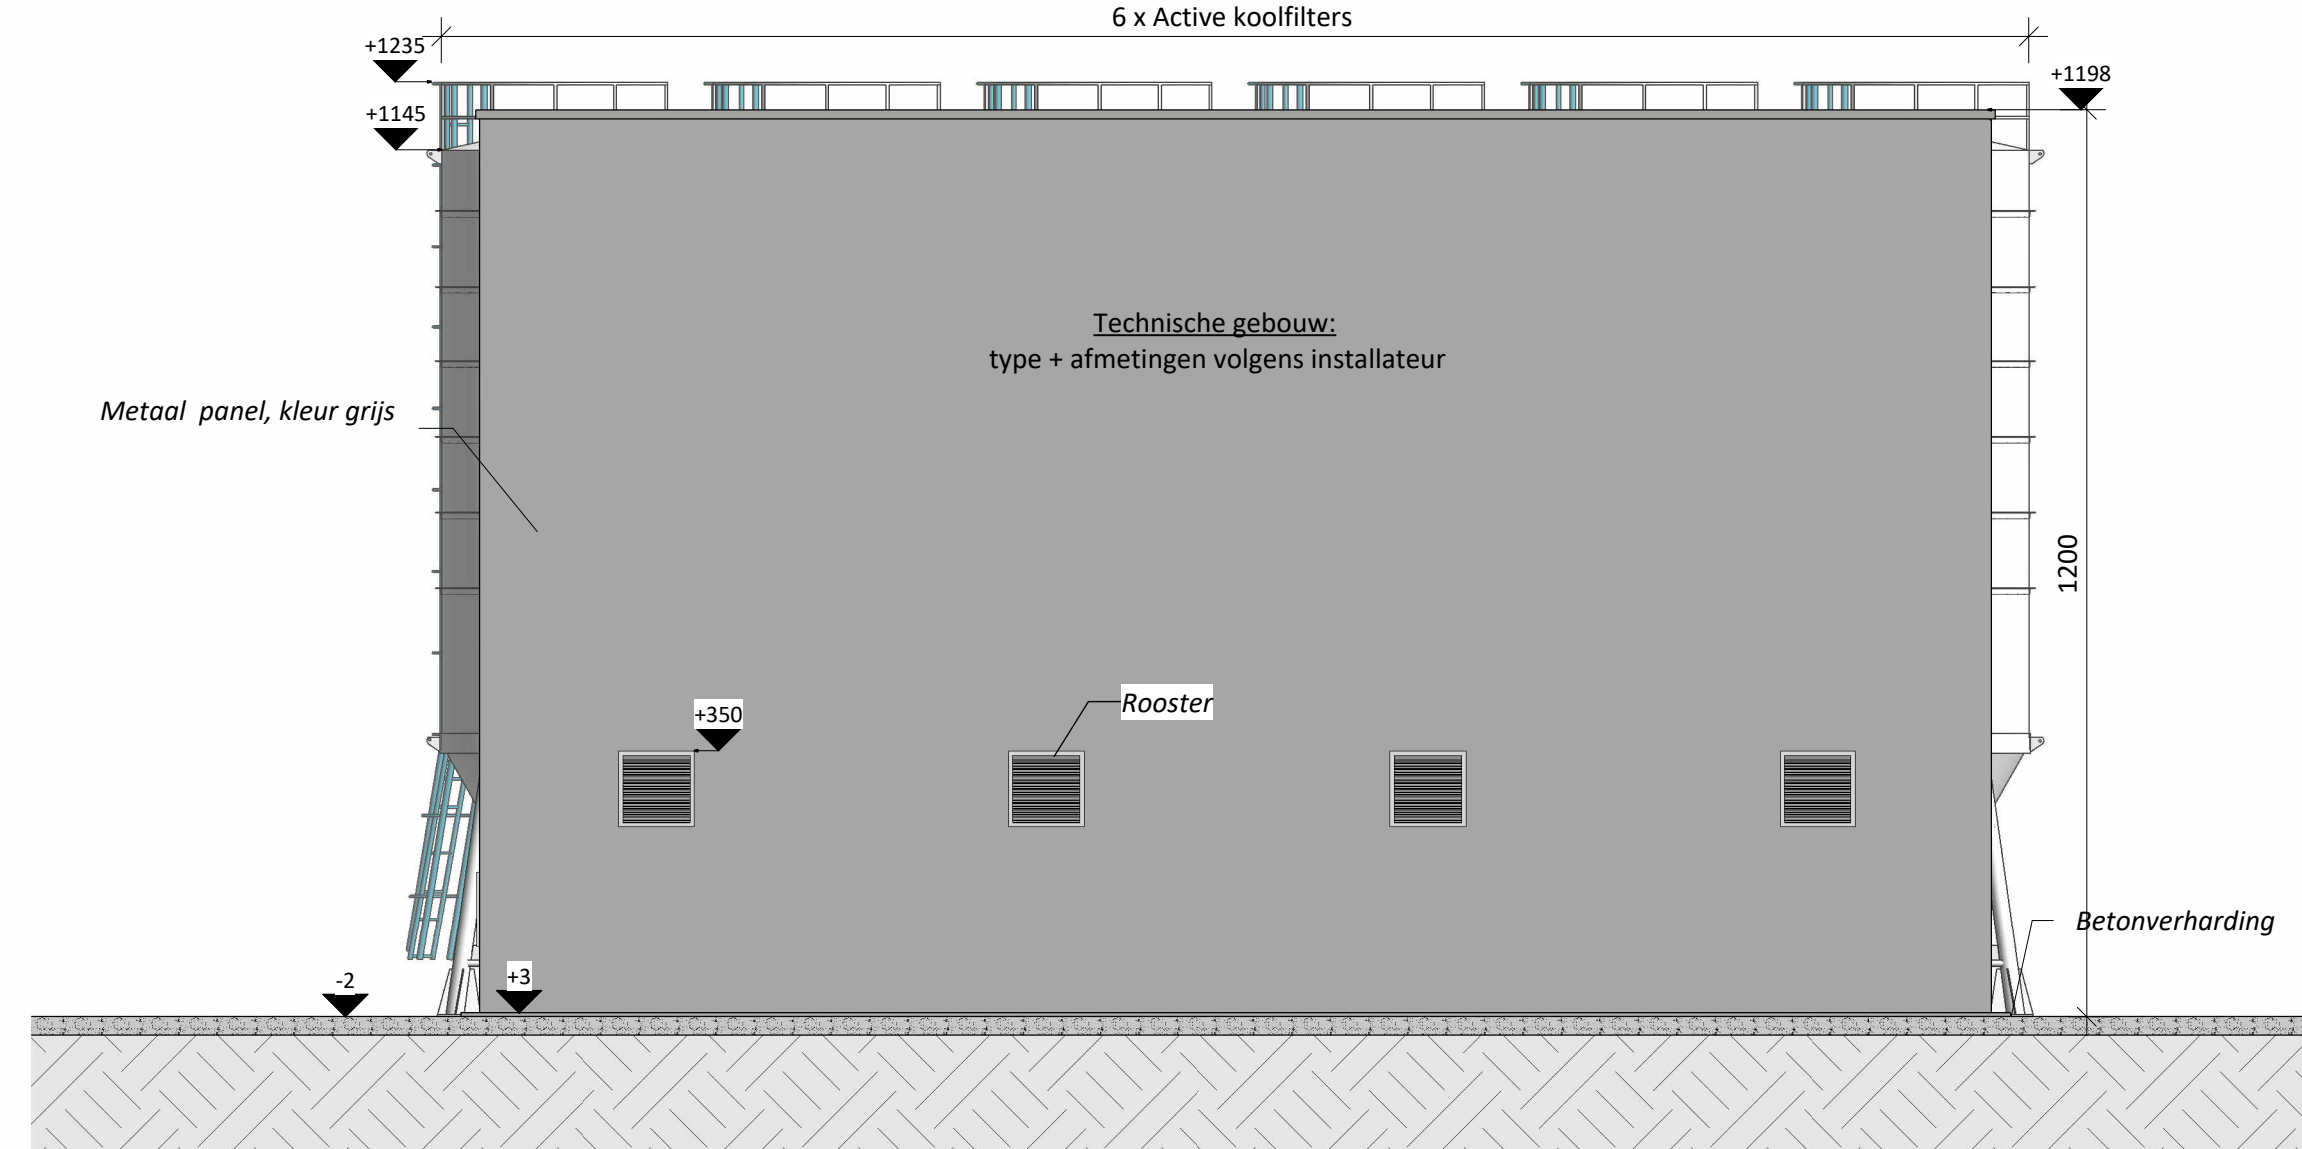

RECHTERAANZICHT -1/100-

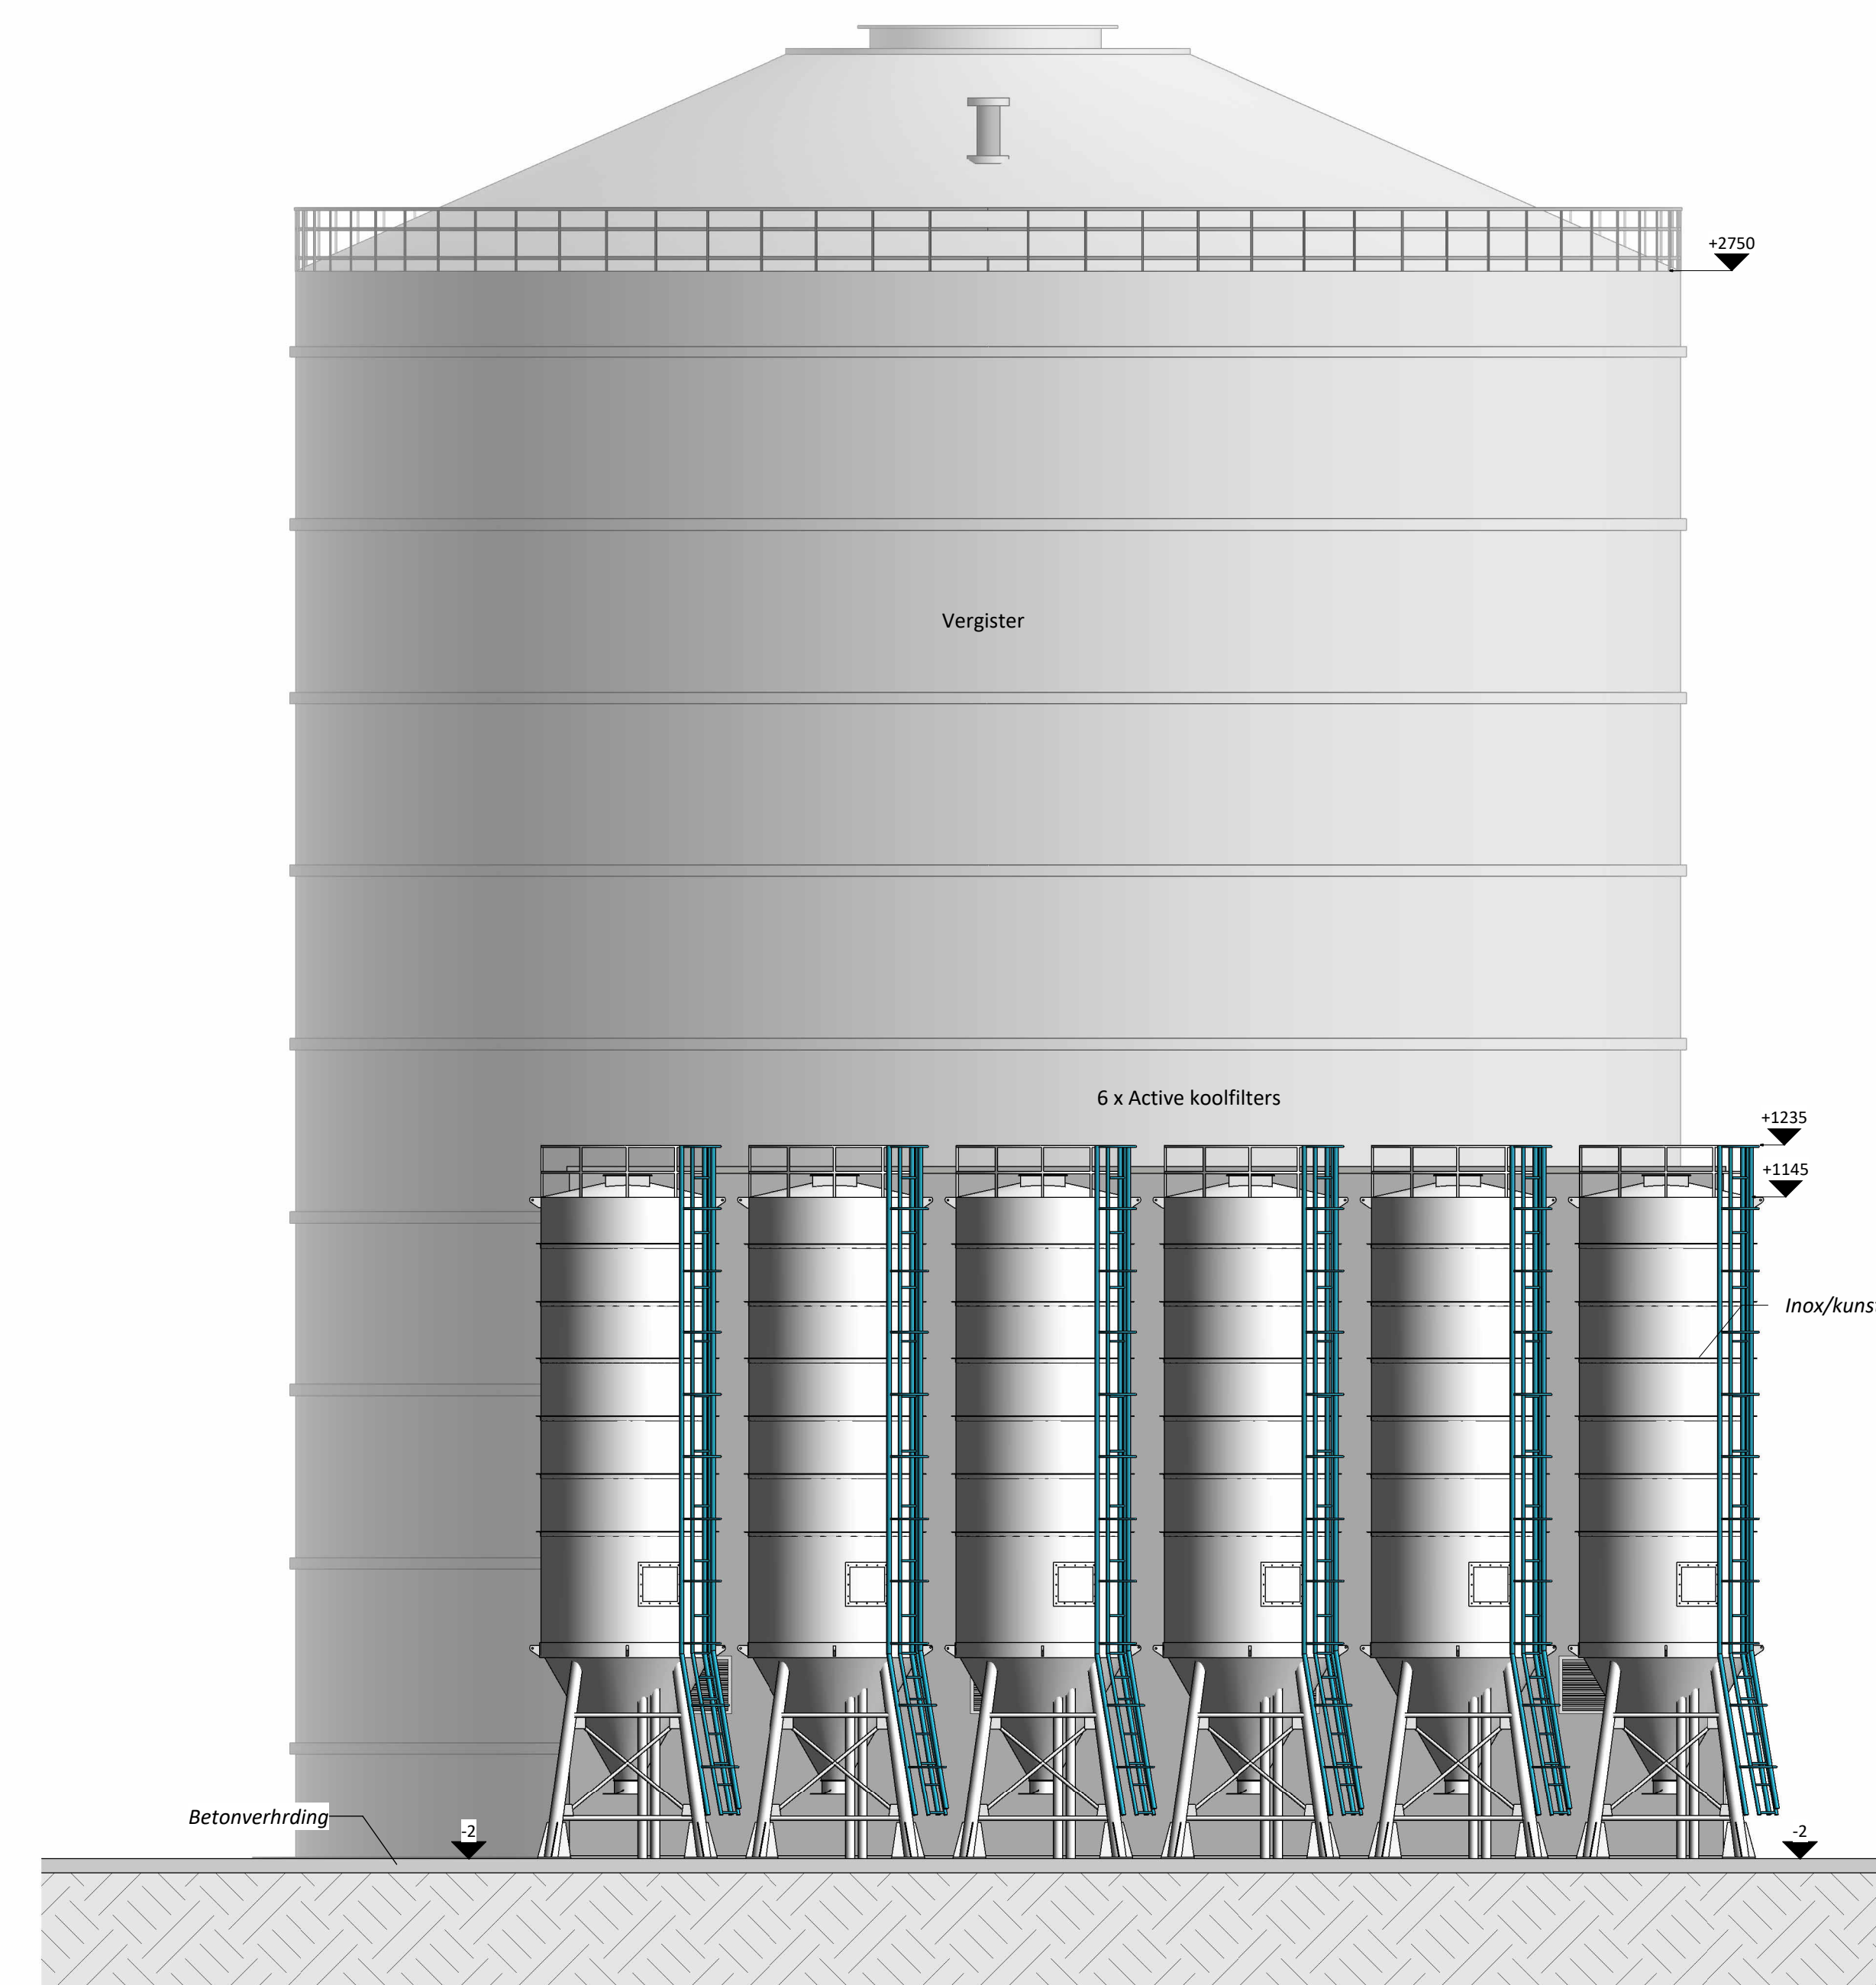

LINKERAANZICHT -1/100-