
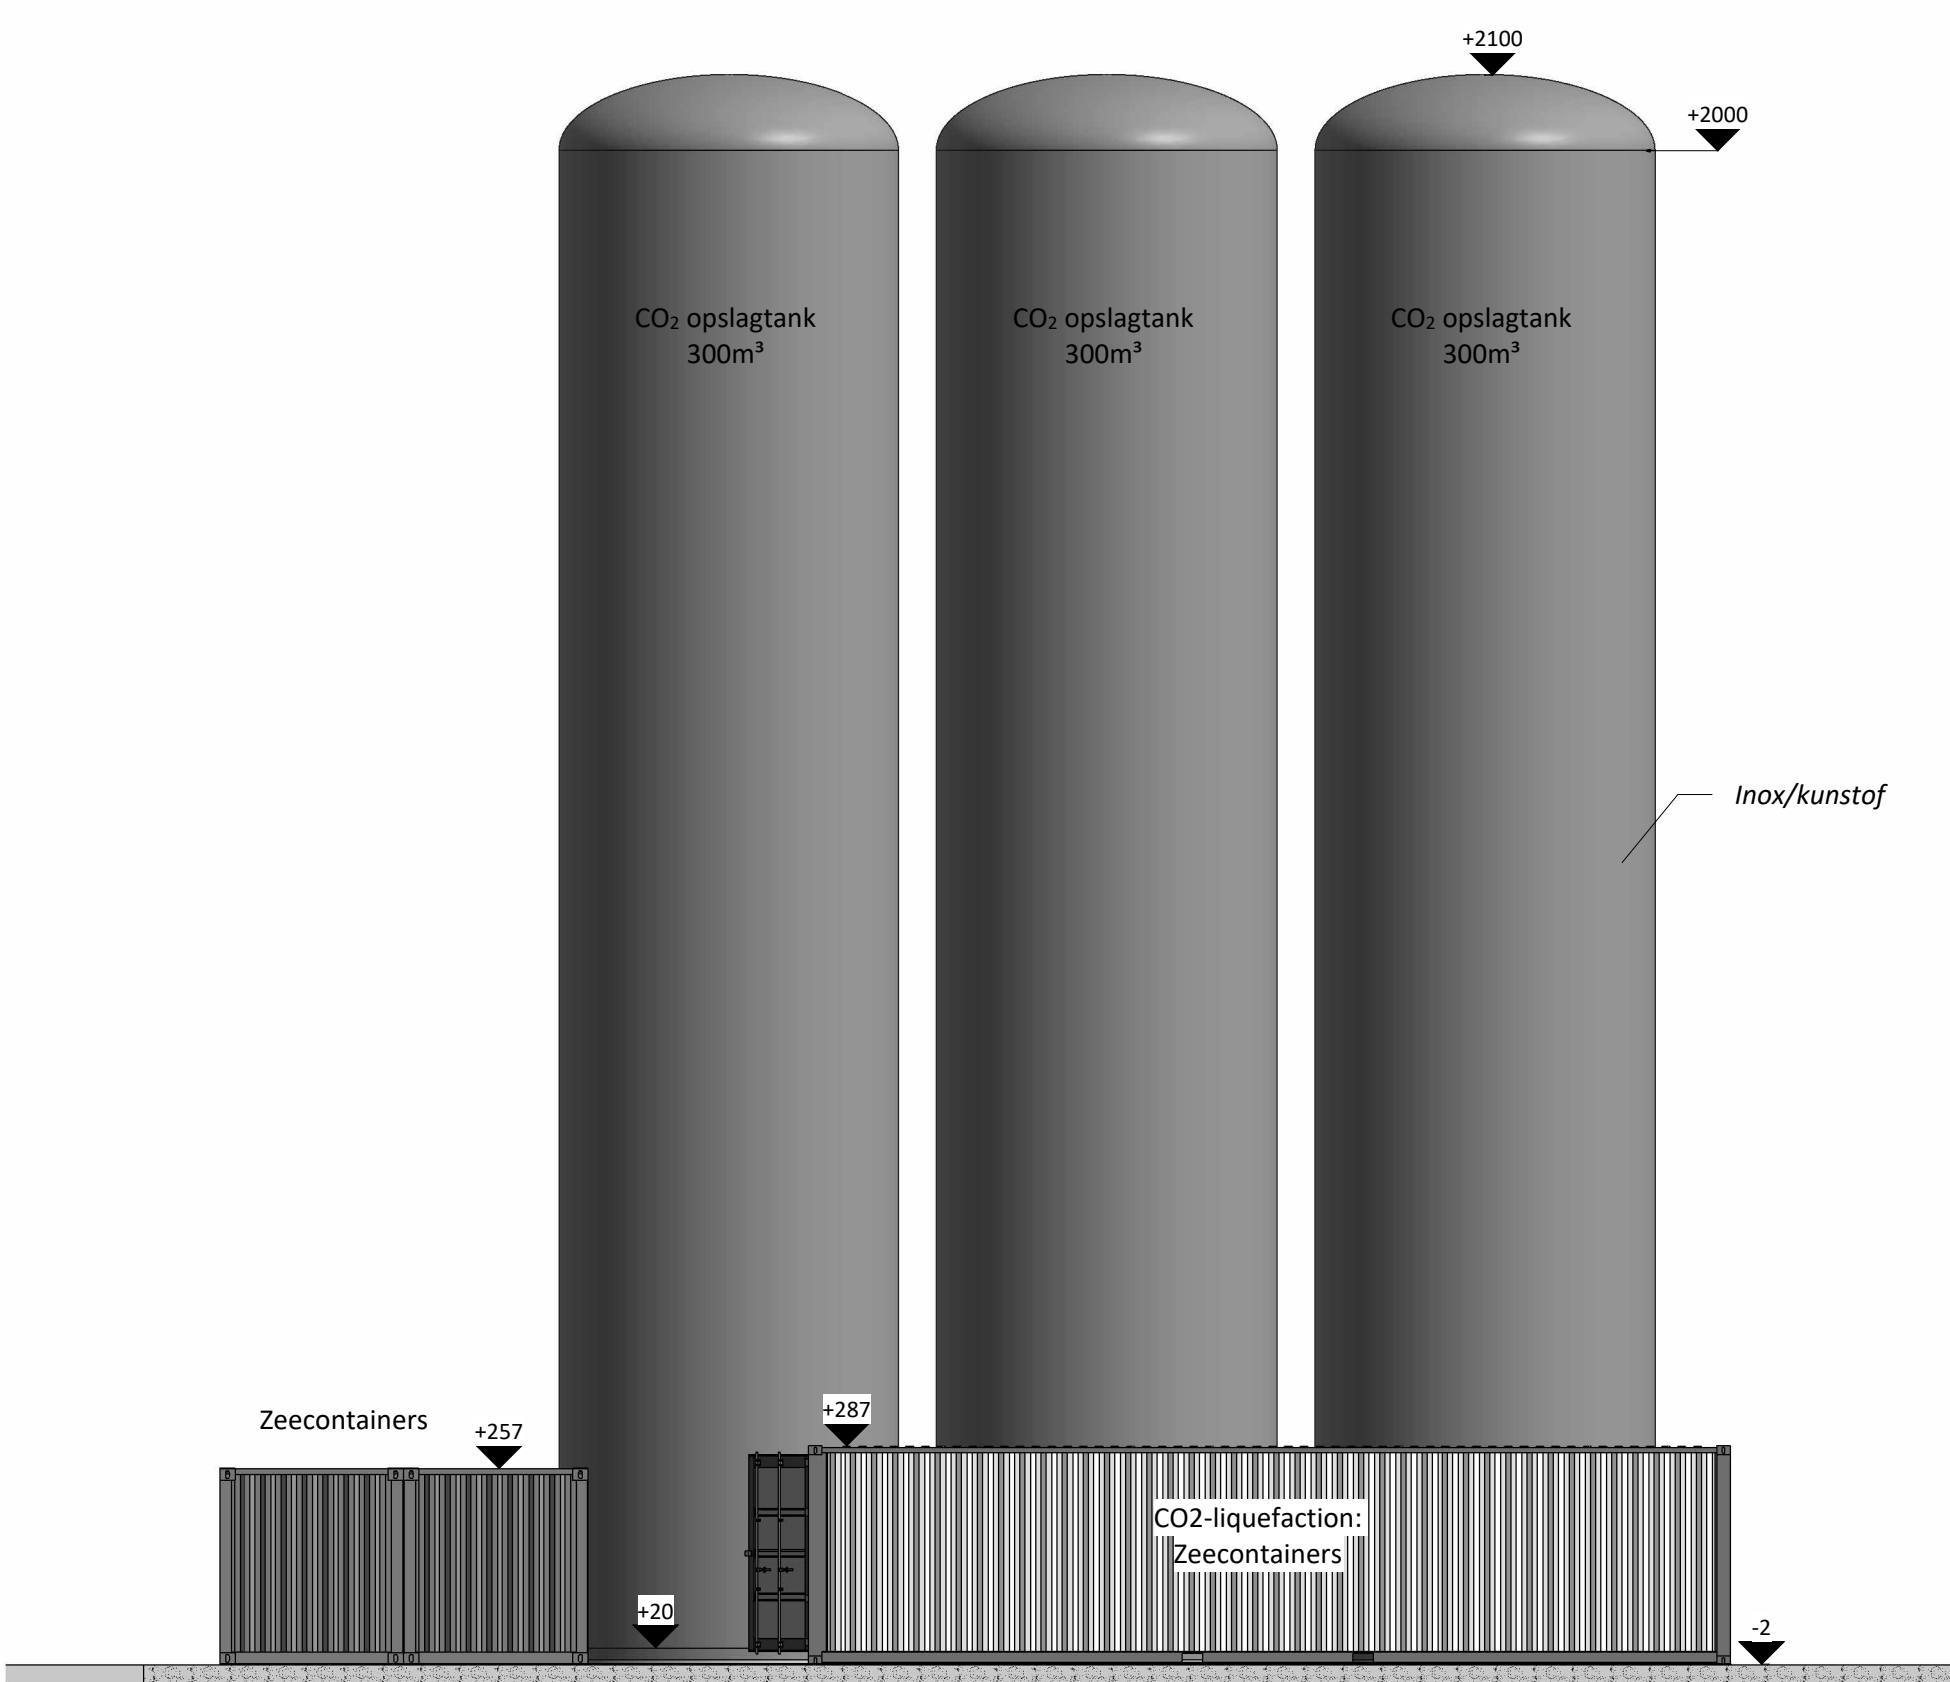
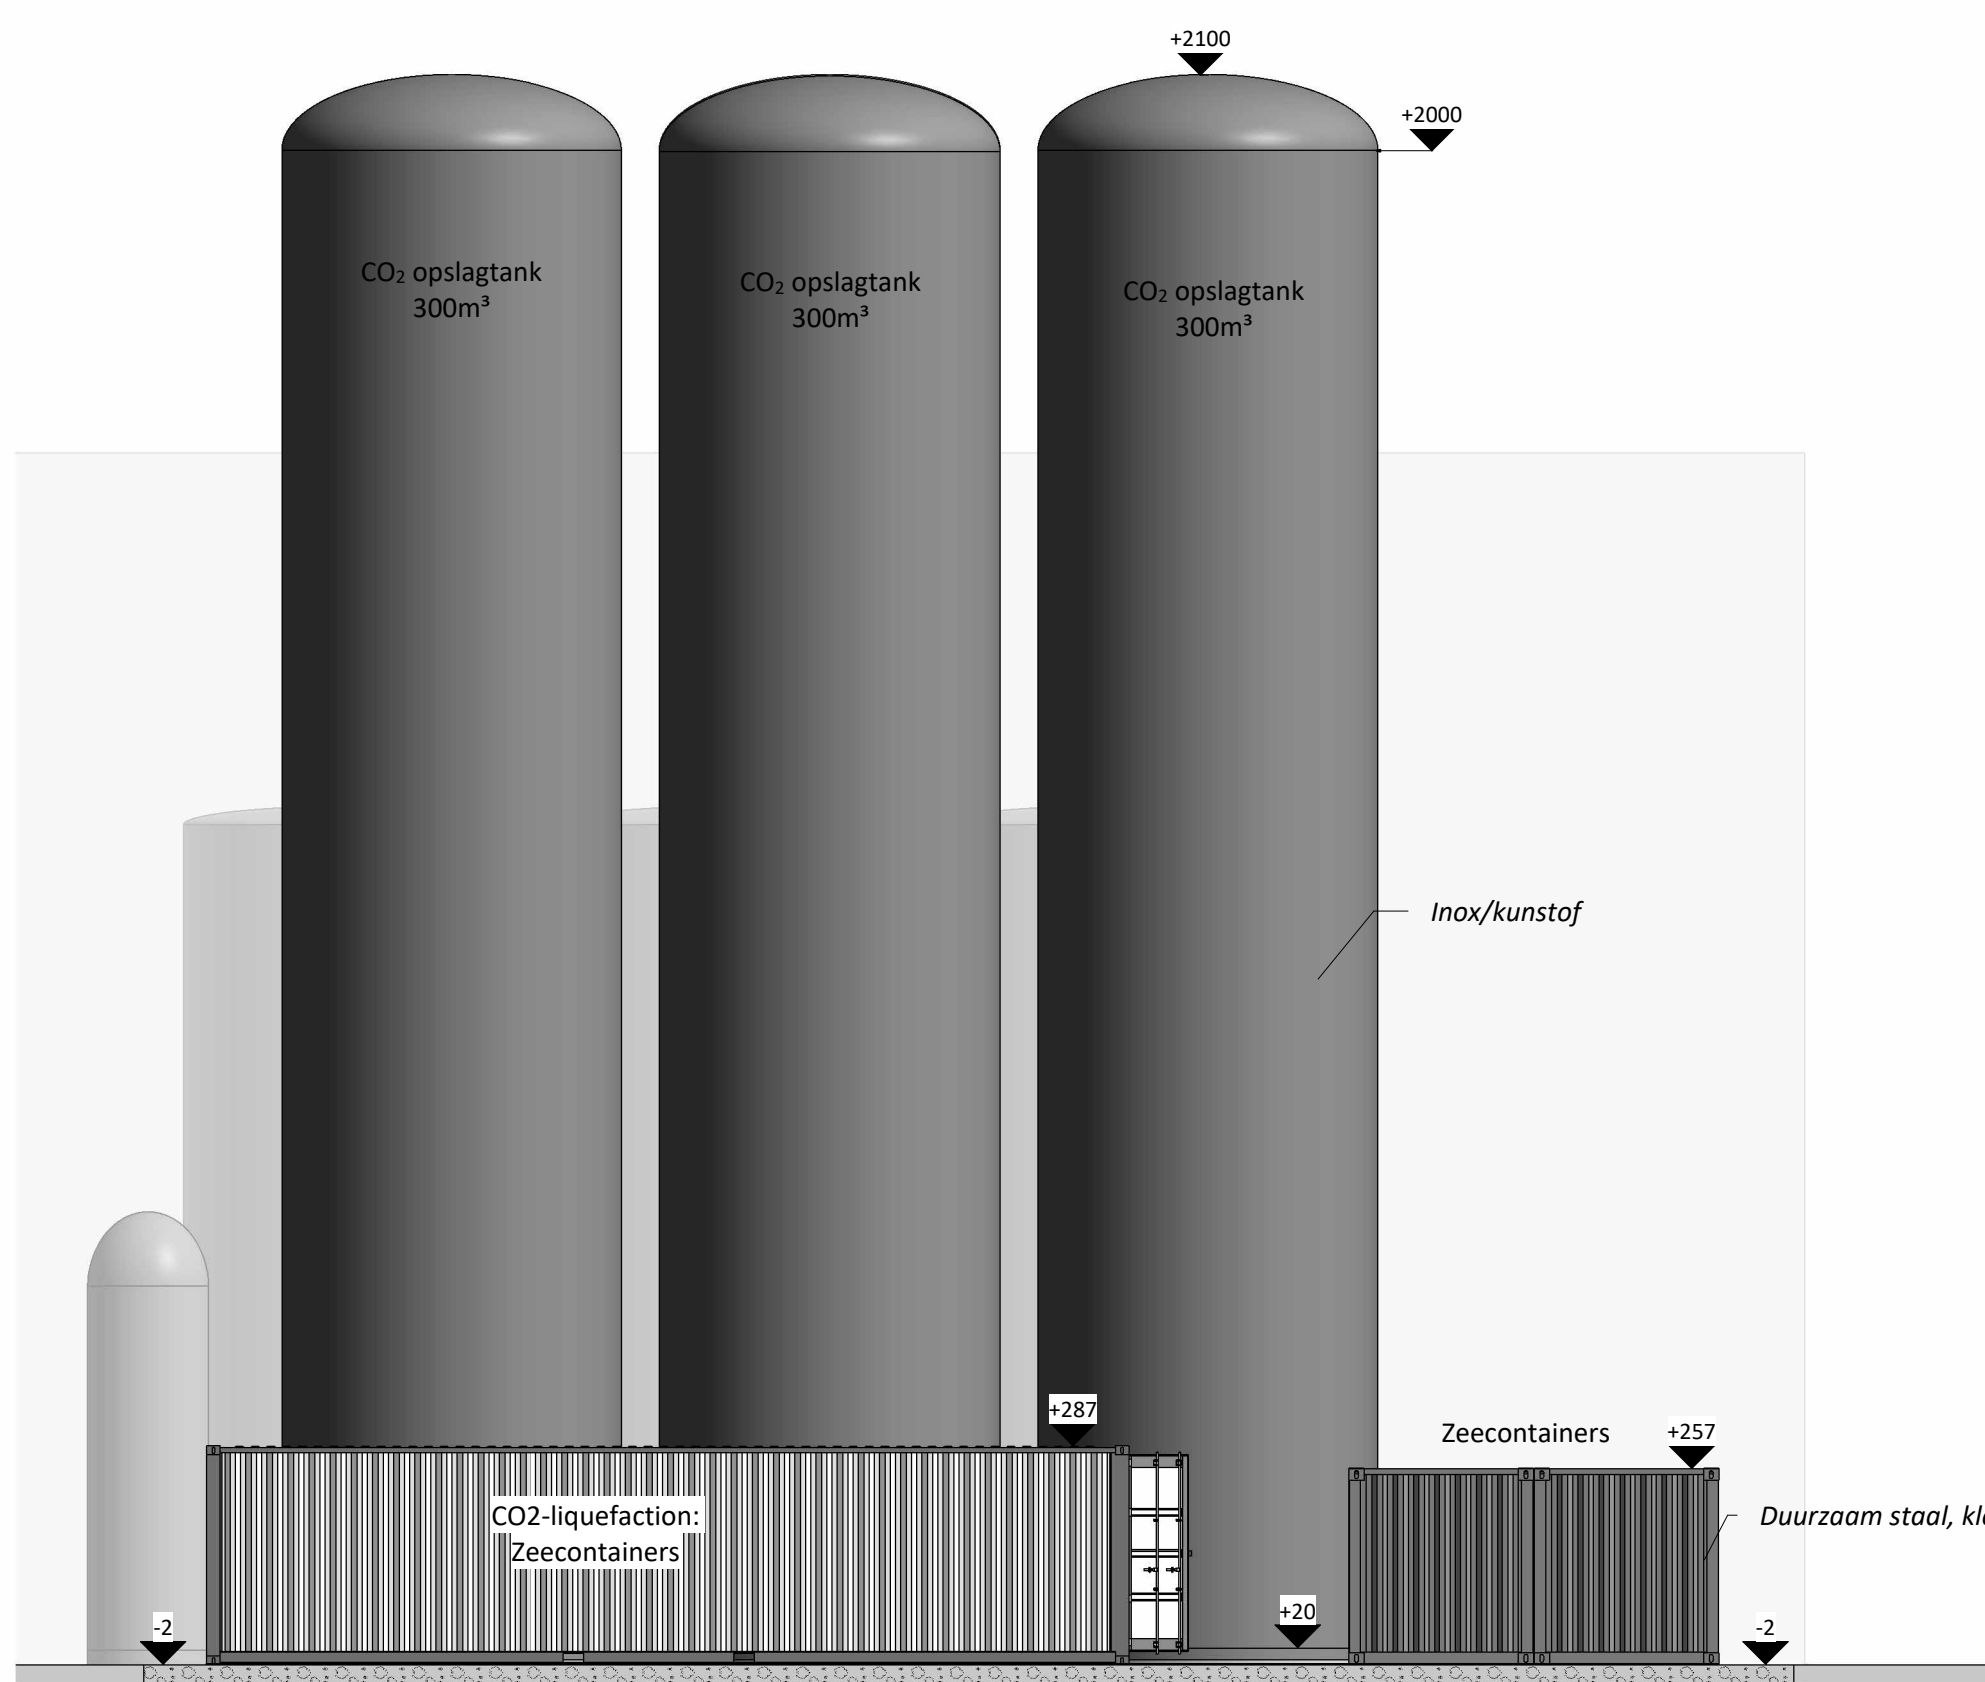
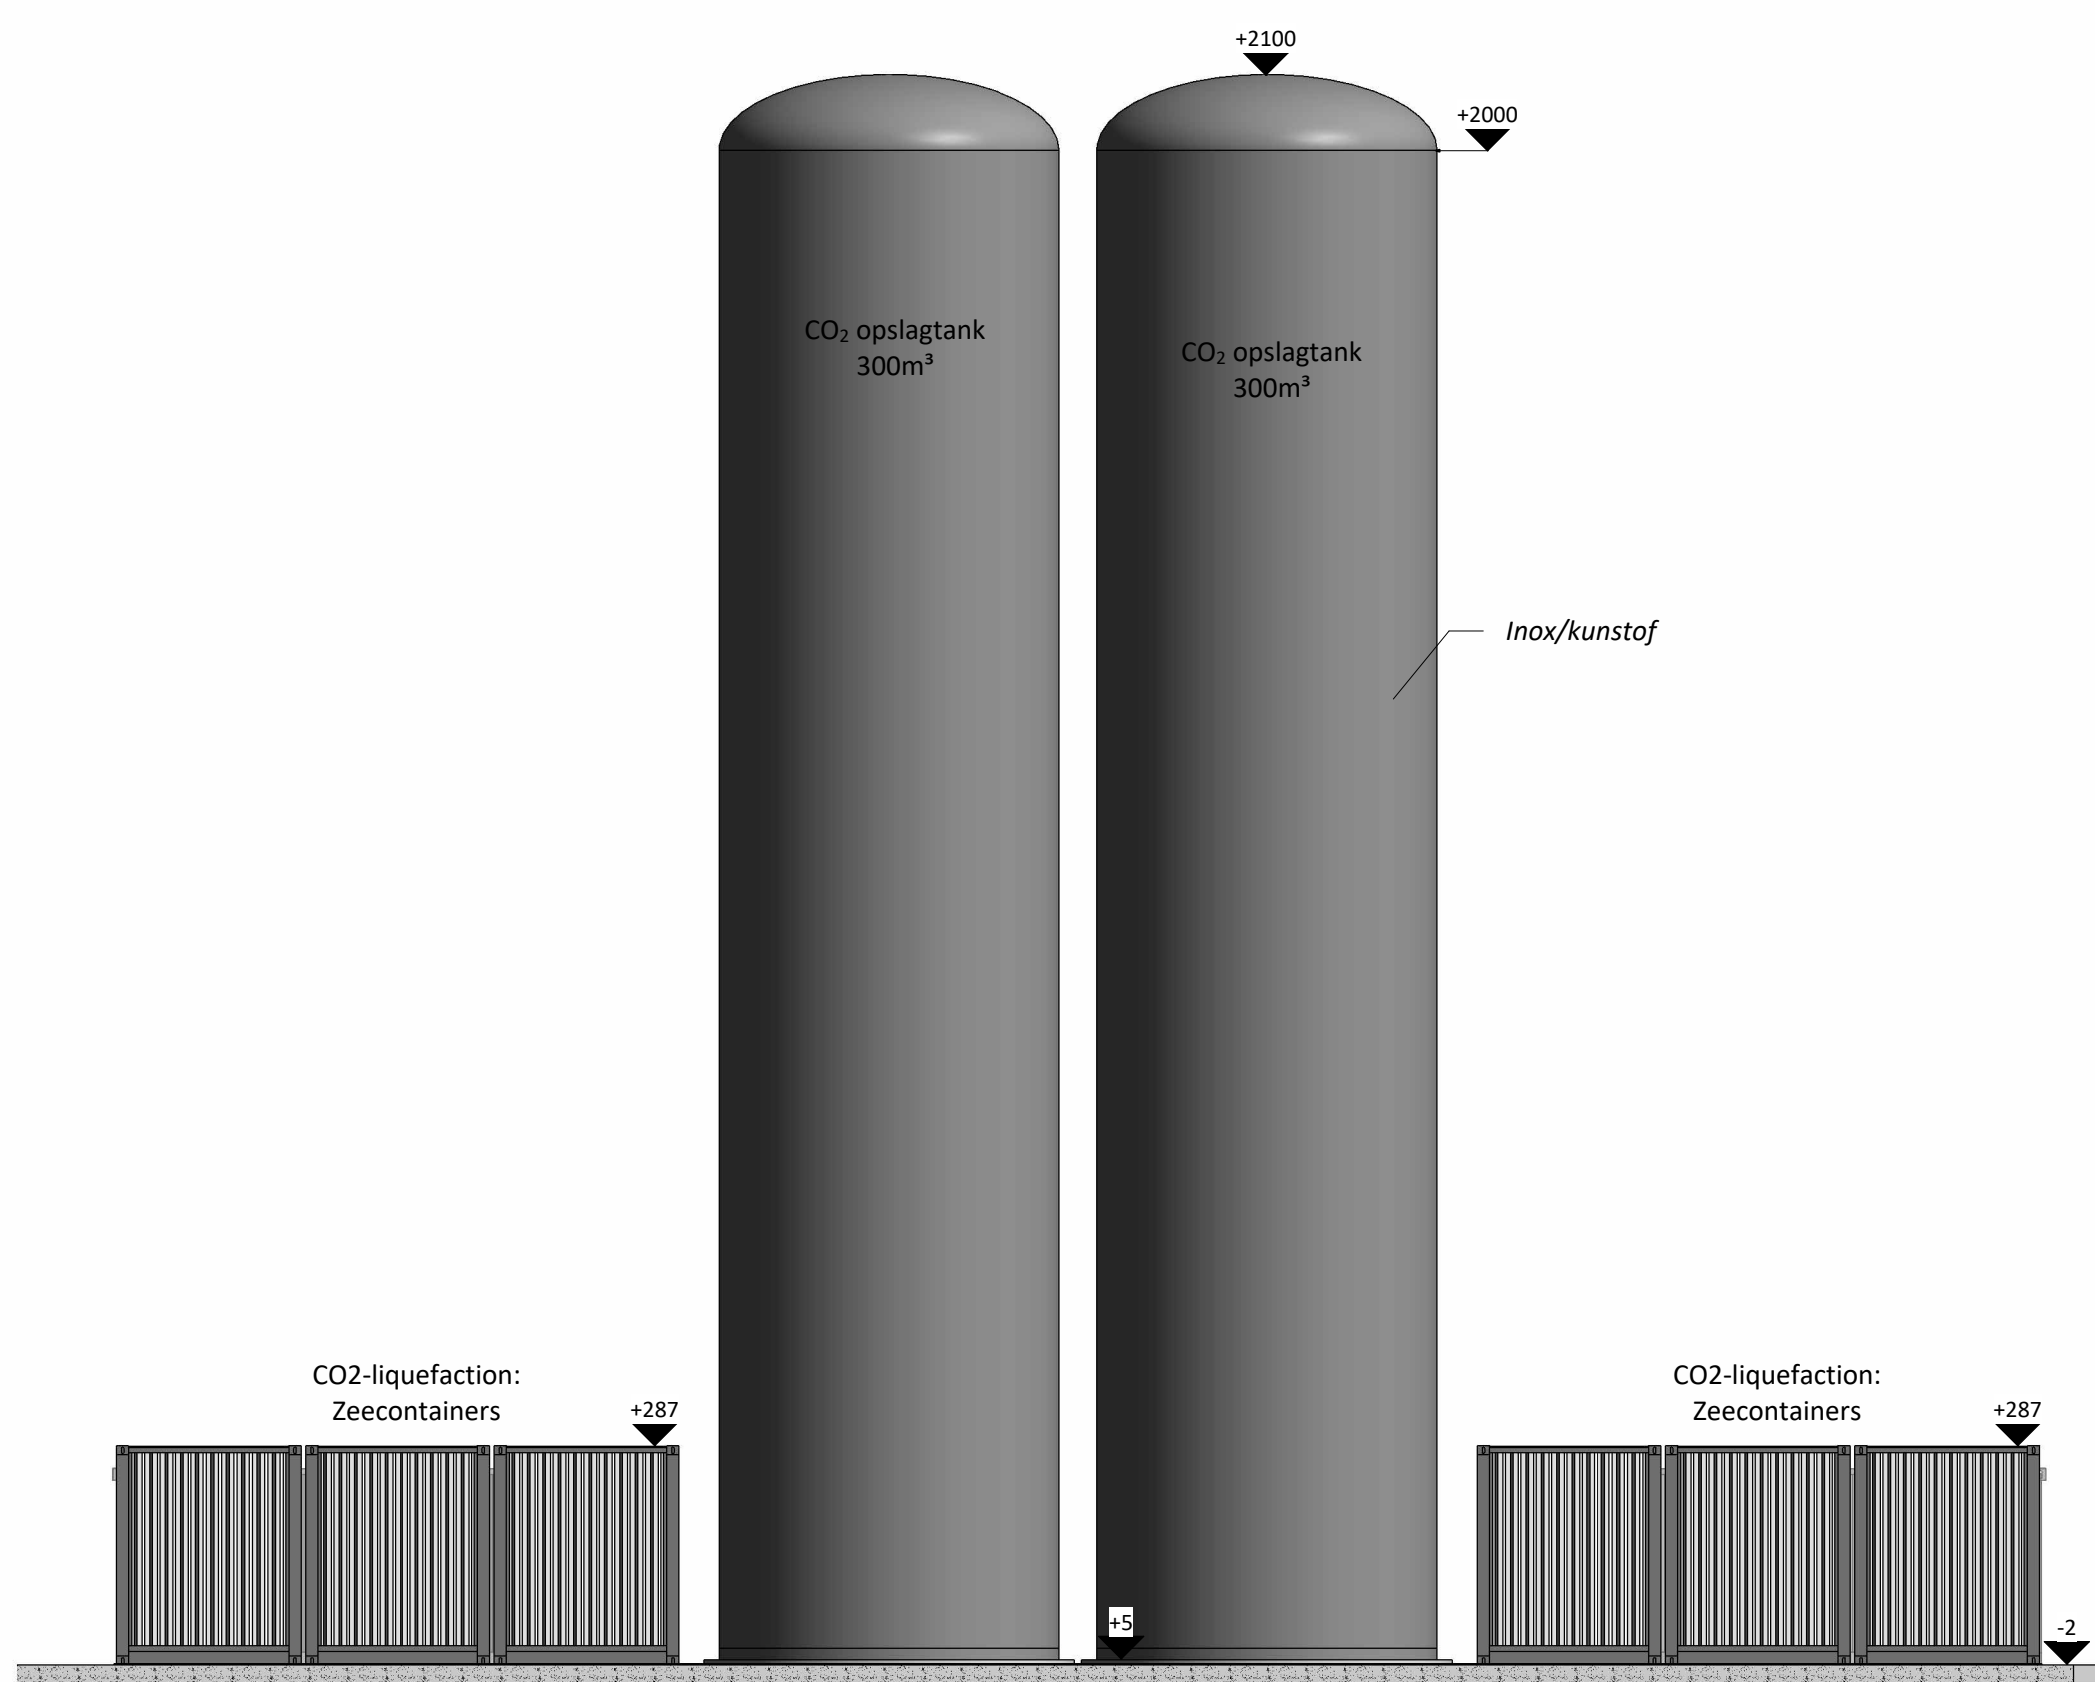


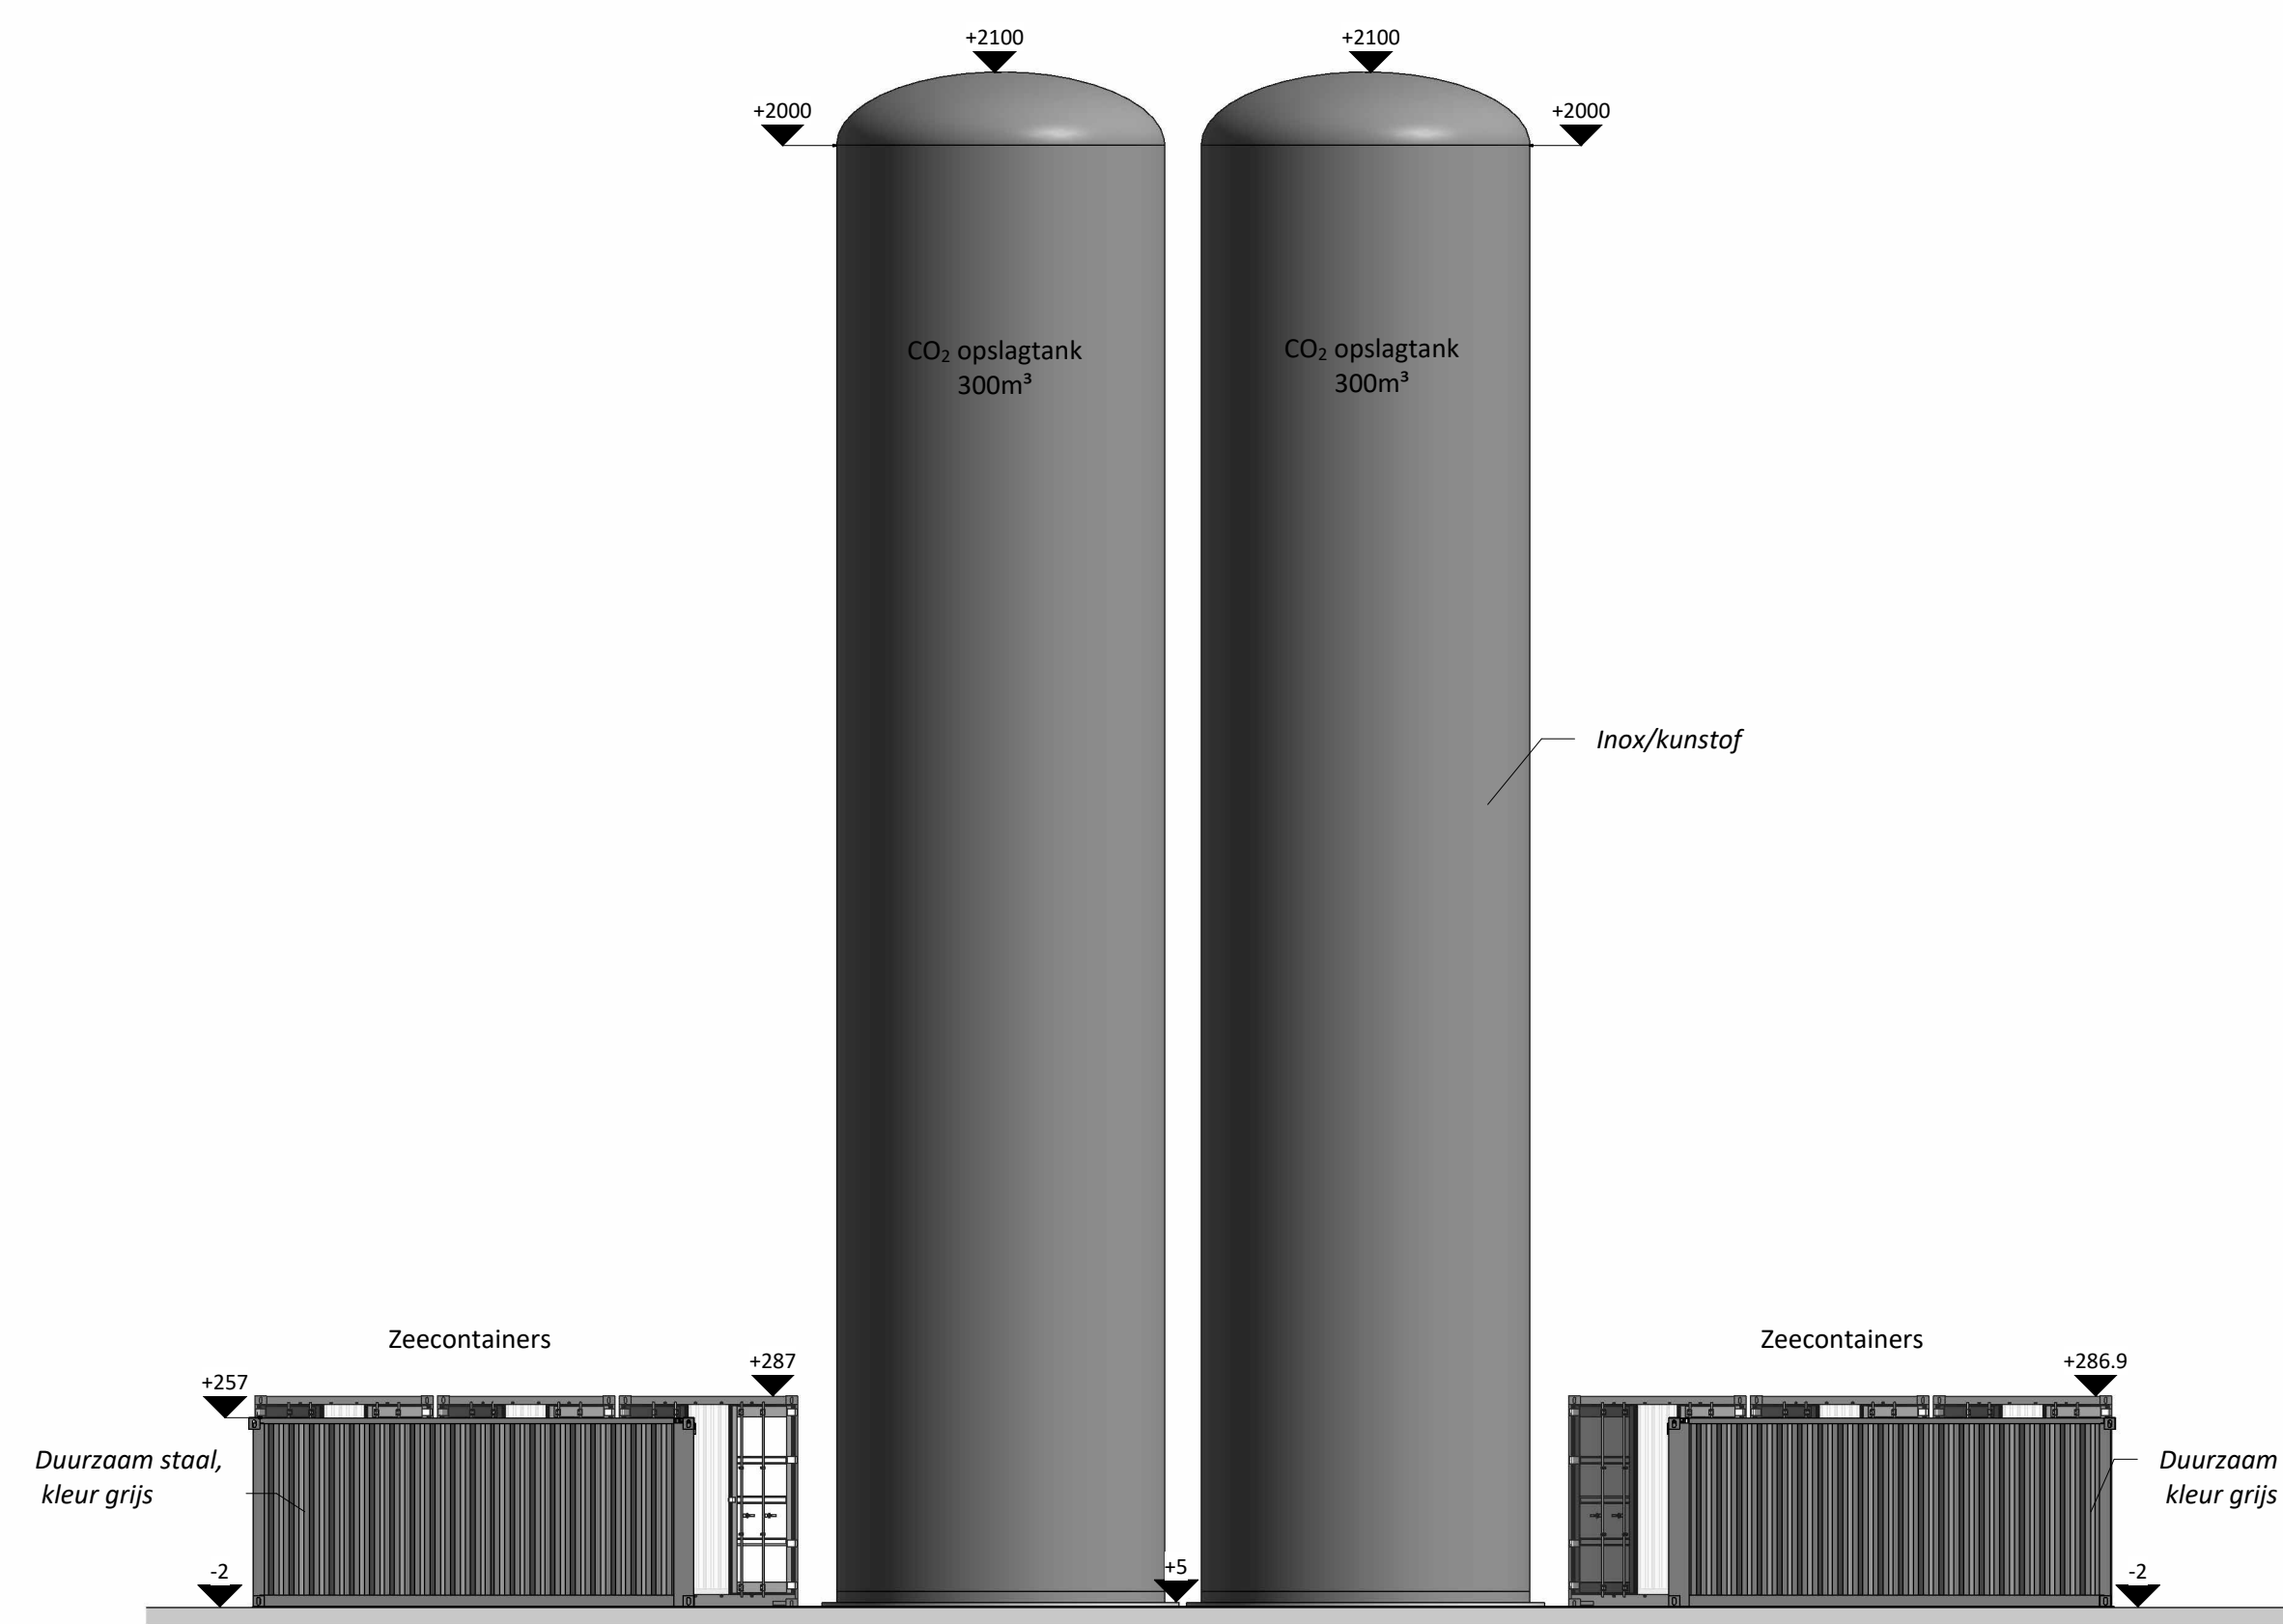


VOORAANZICHT -1/100-


ACHTERAANZICHT -1/100-

LINKERAANZICHT -1/100-


RECHTERAANZICHT -1/100-

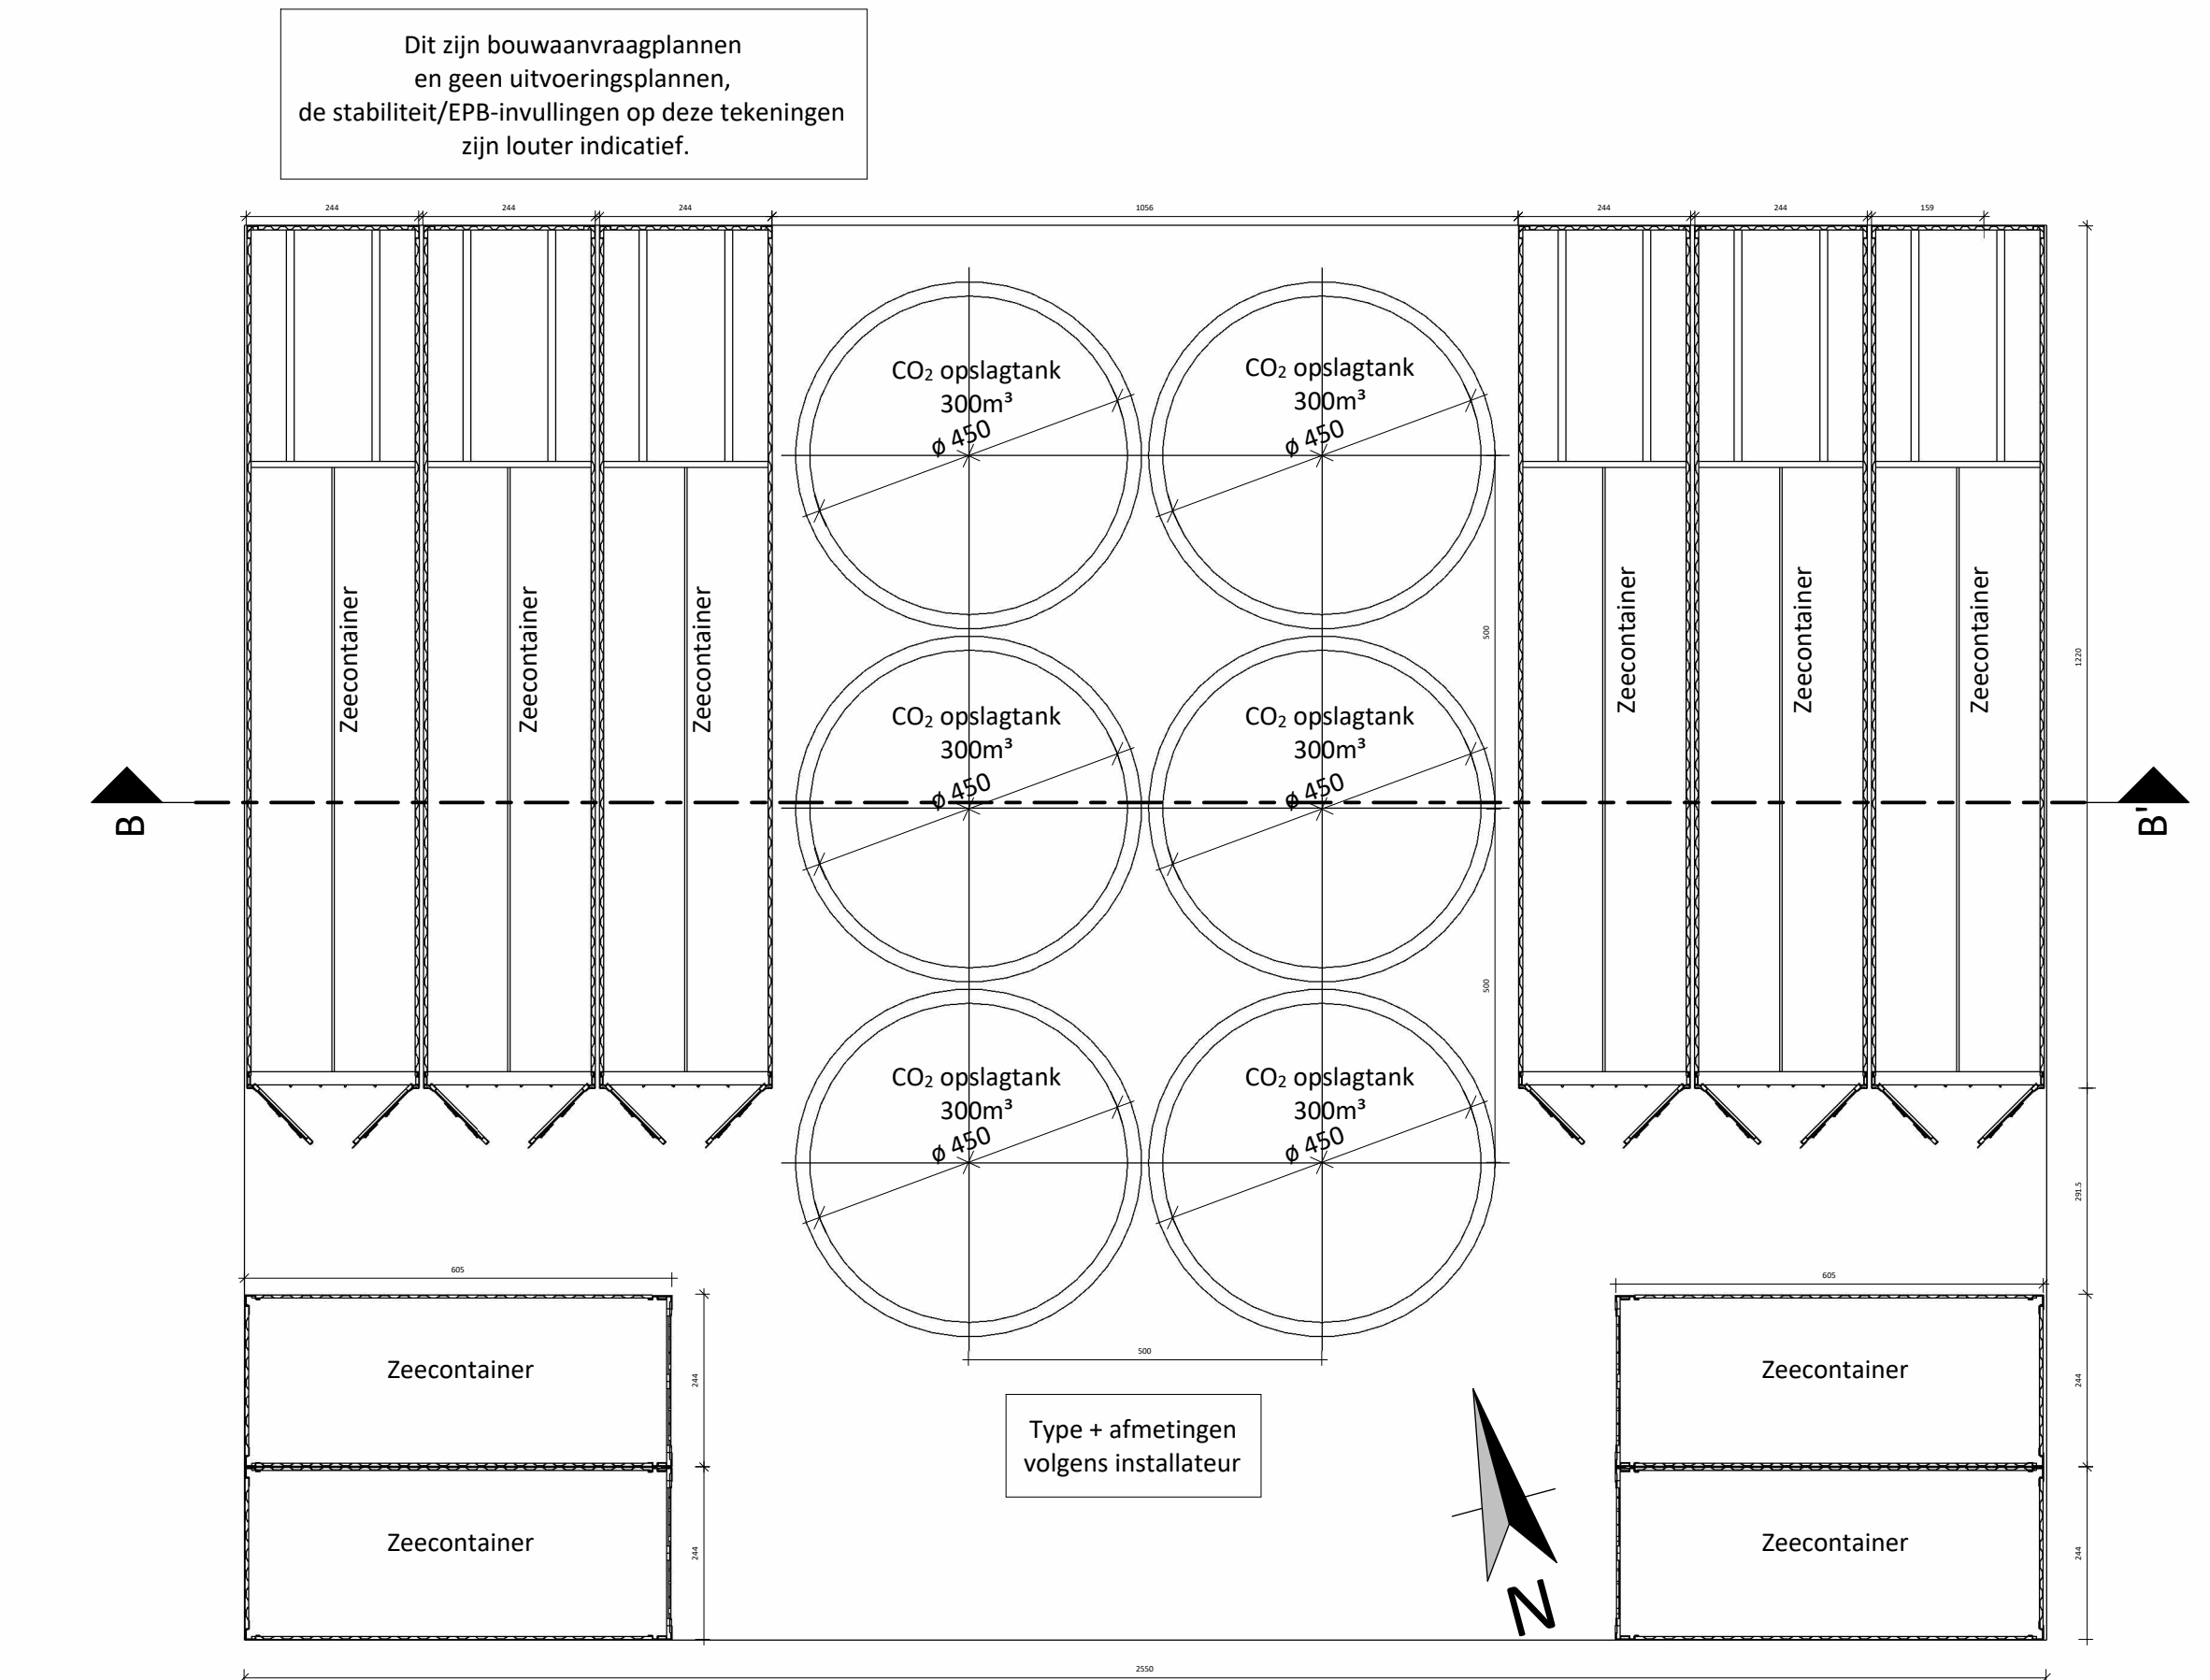

GRONDPLAN -1/100-

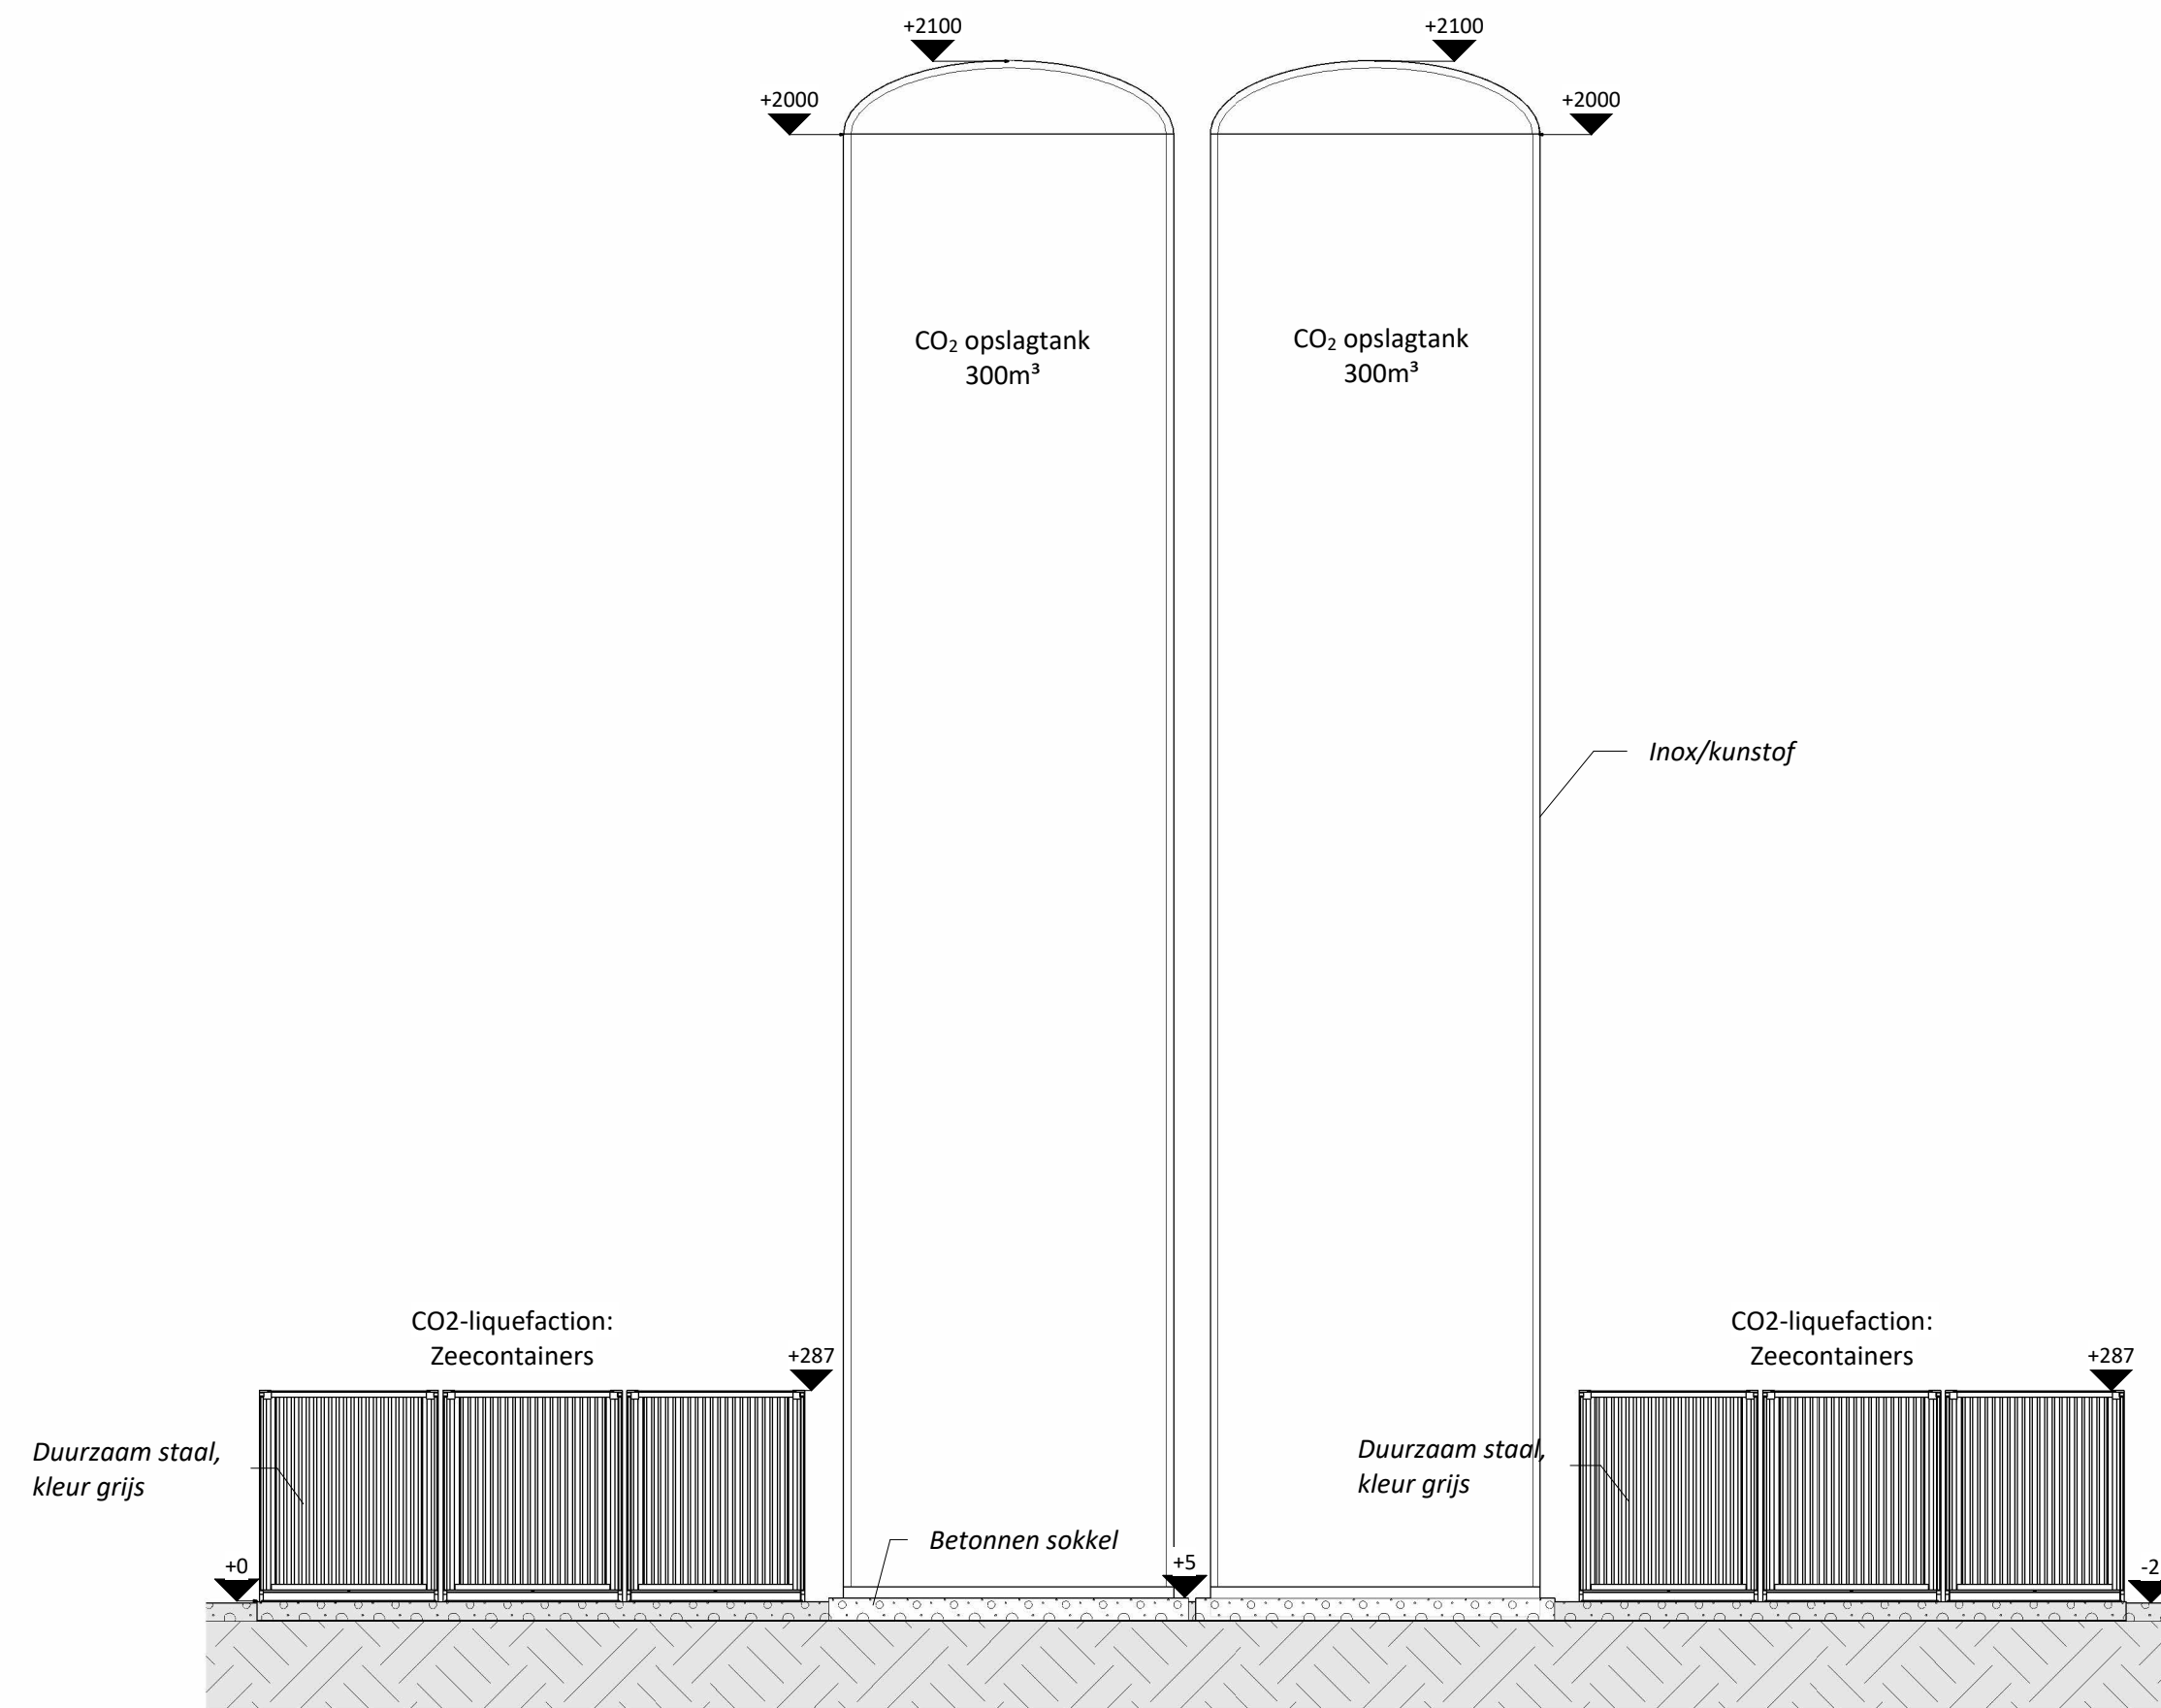

DOORSNEDE B-B' -1/100-

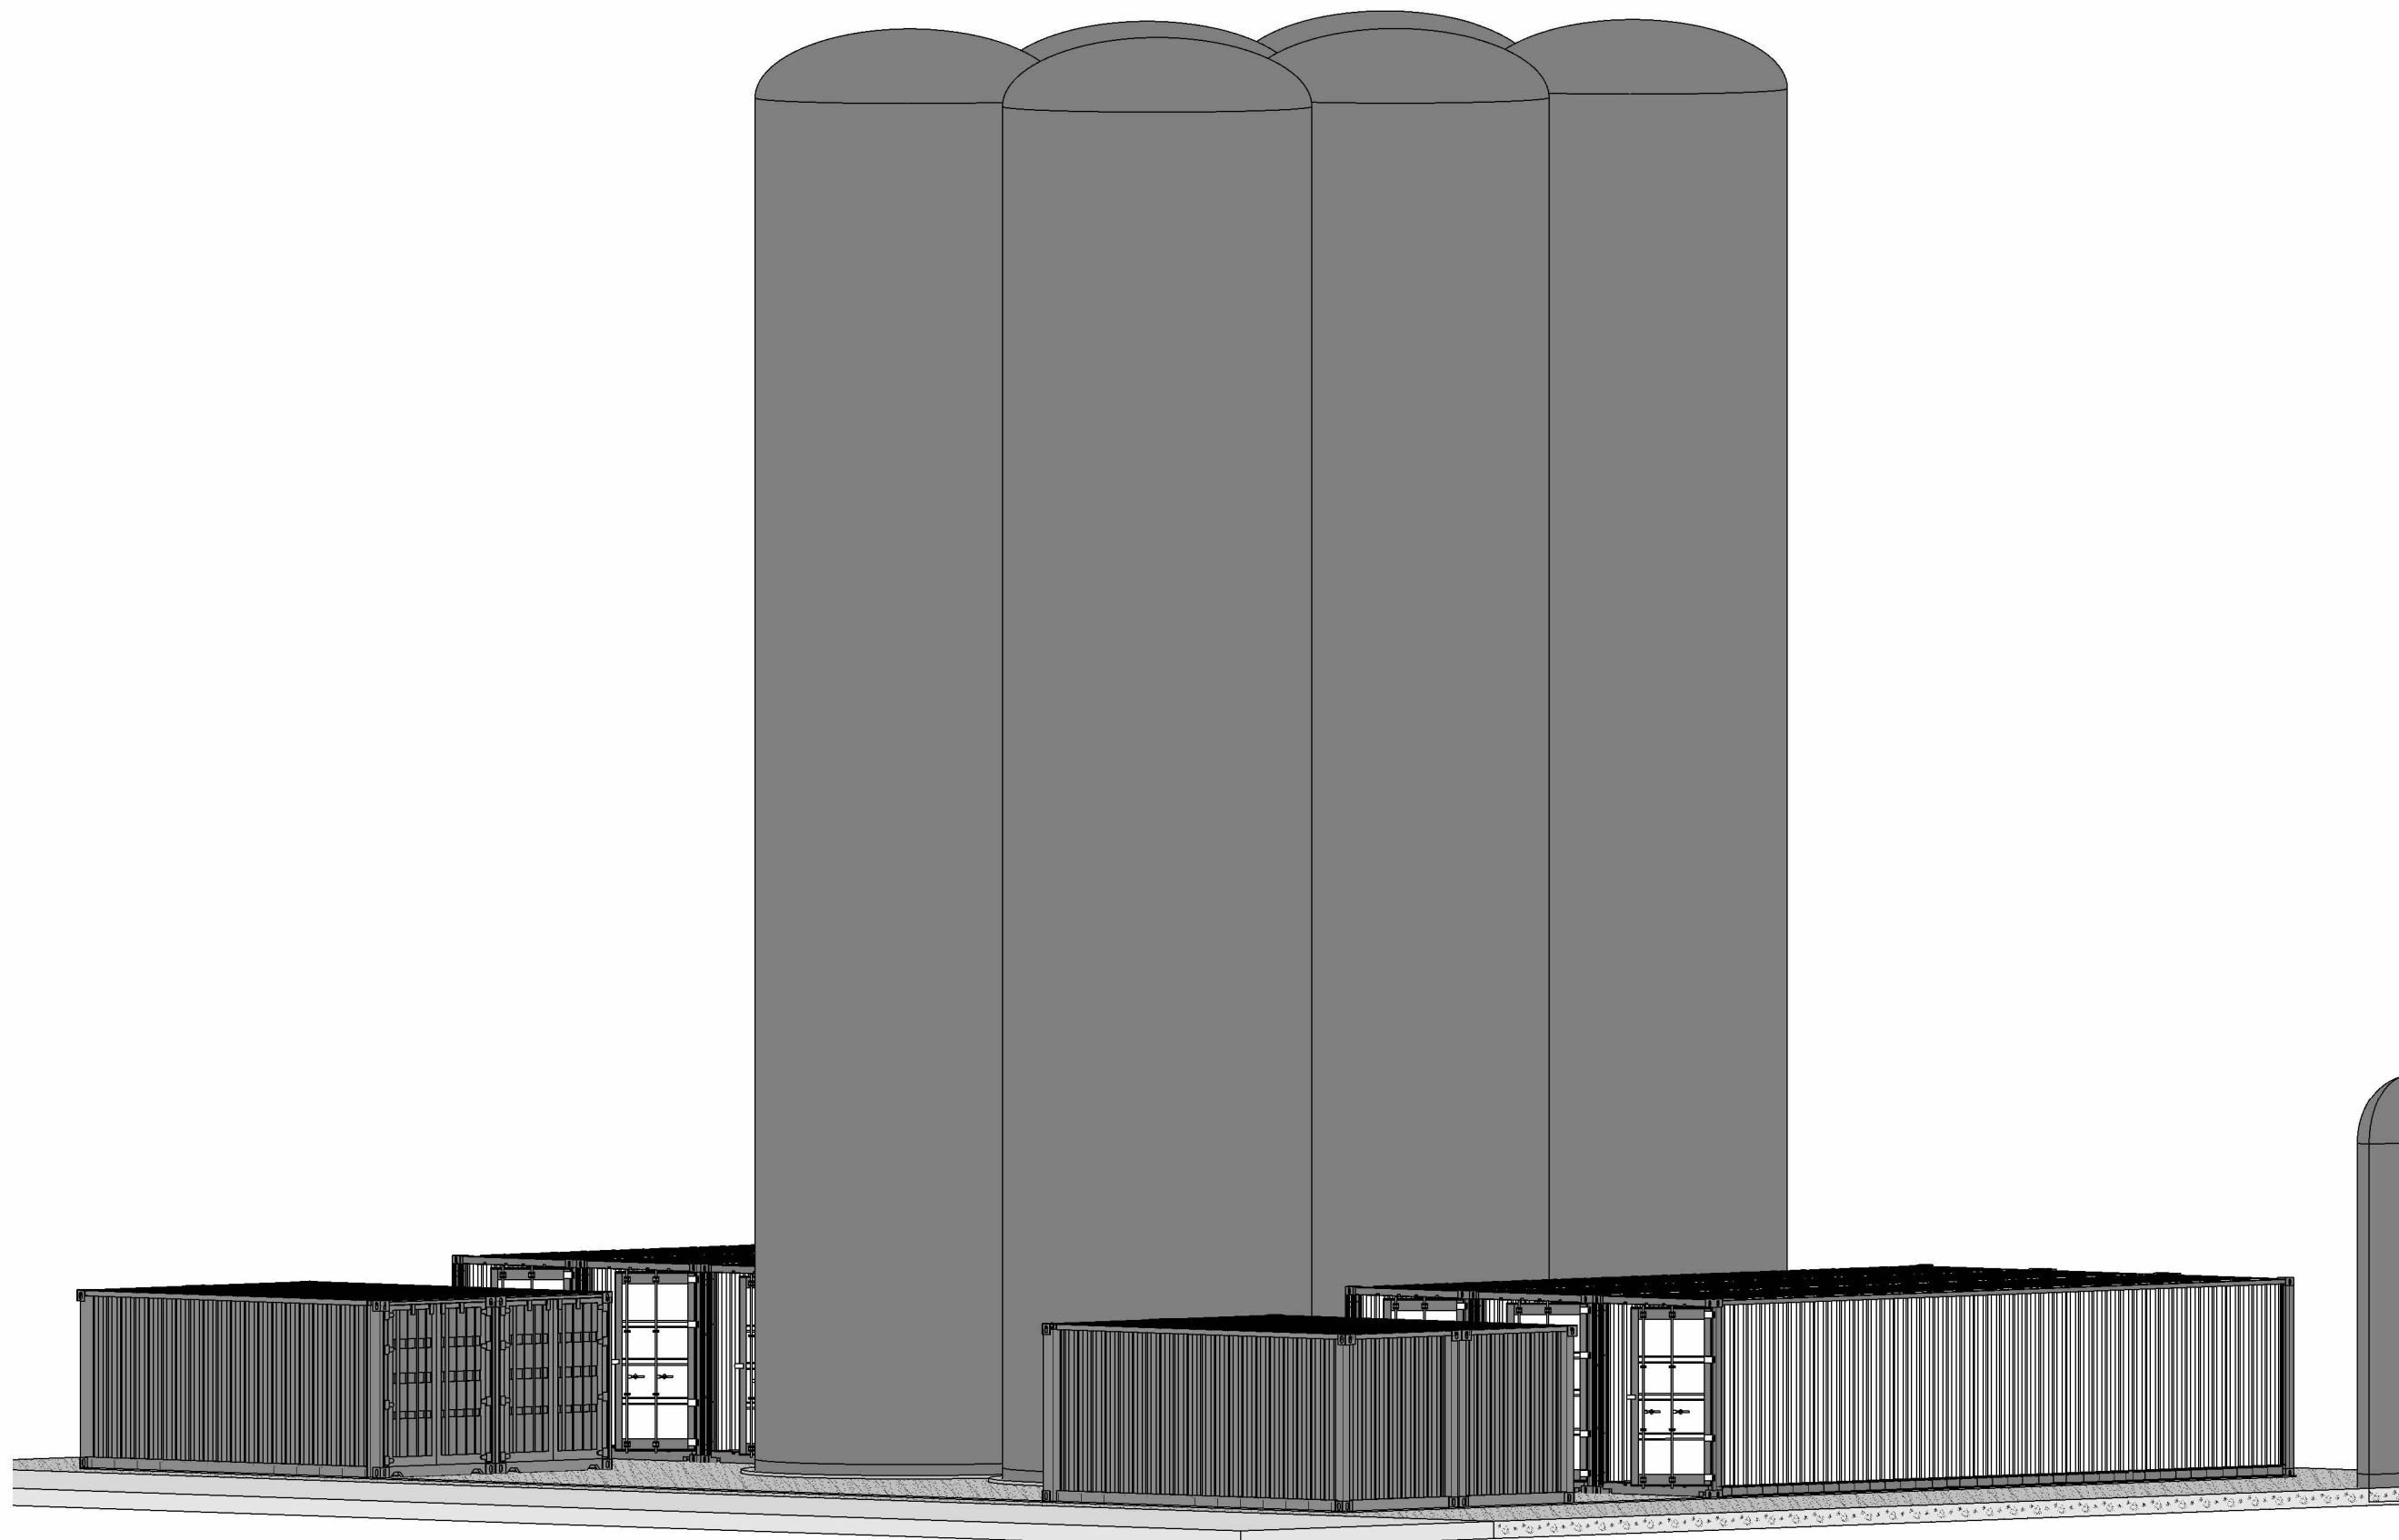

3D beeld