



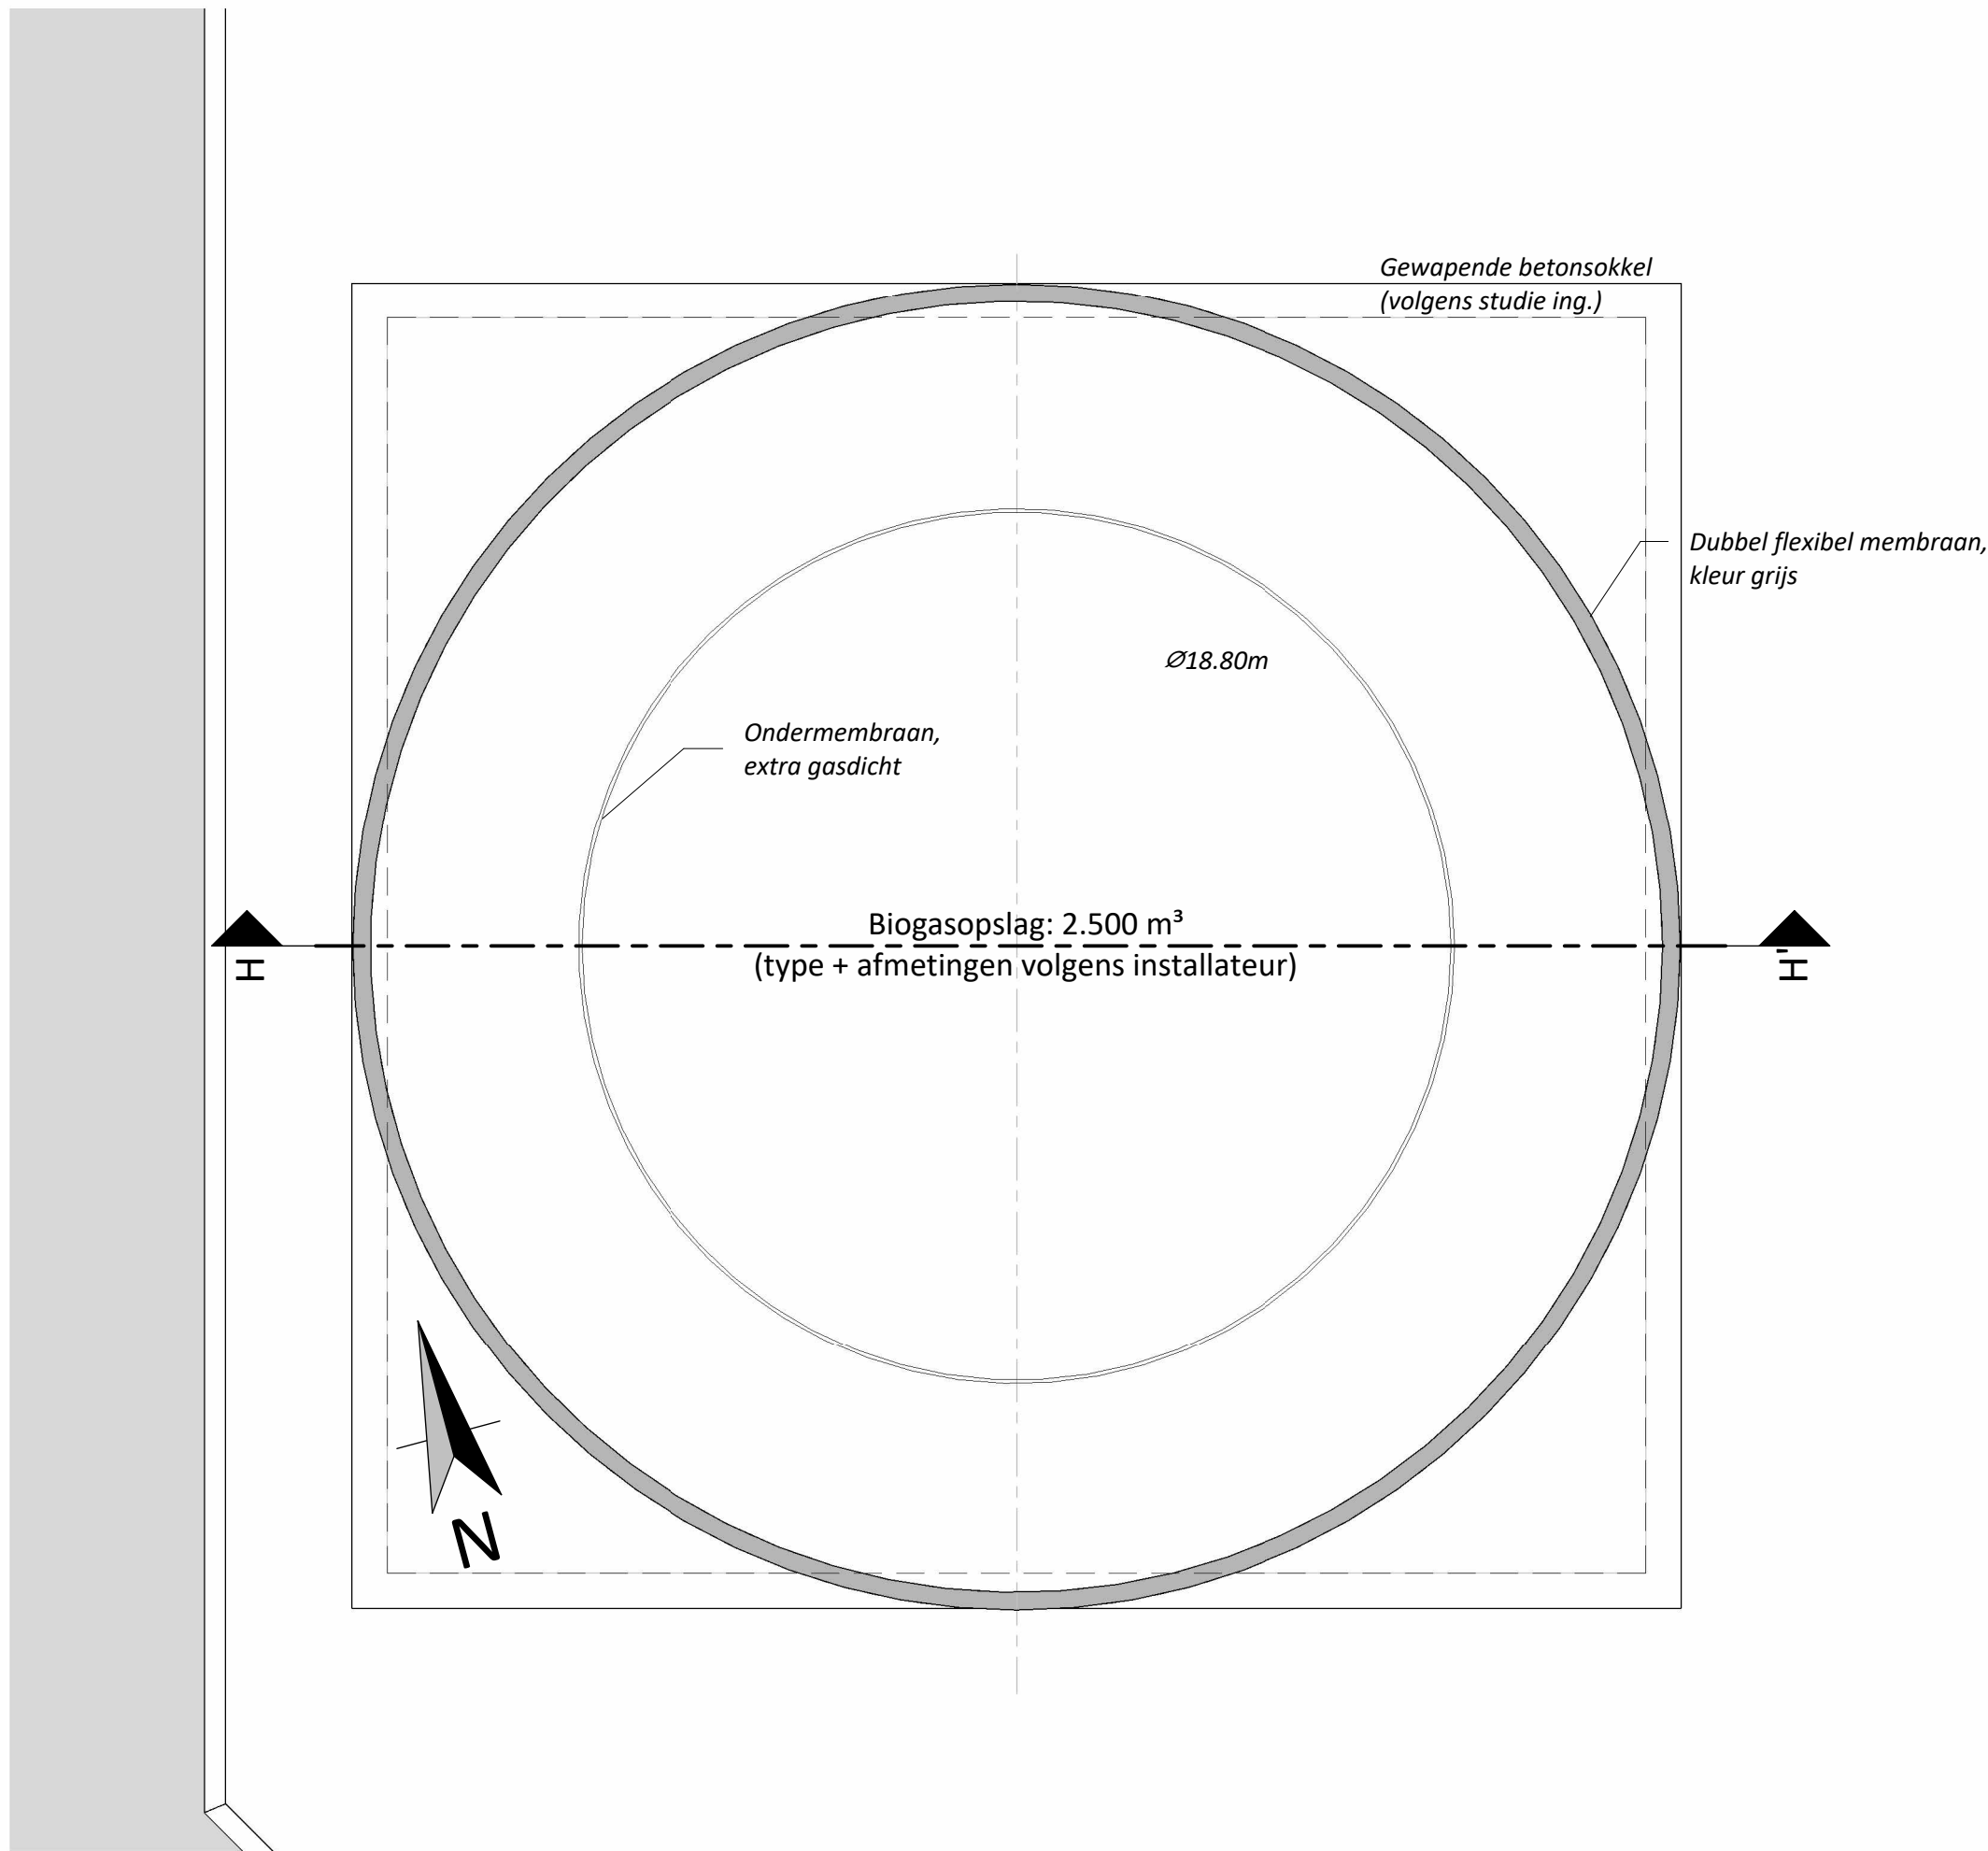


GROND- EN FUNDERINGSPLAN -1/100-


Dit zijn bouw-aanvraagplannen en geen uitvoeringsplannen, de stabiliteit/EPB-invullingen op deze tekeningen zijn louter indicatief.

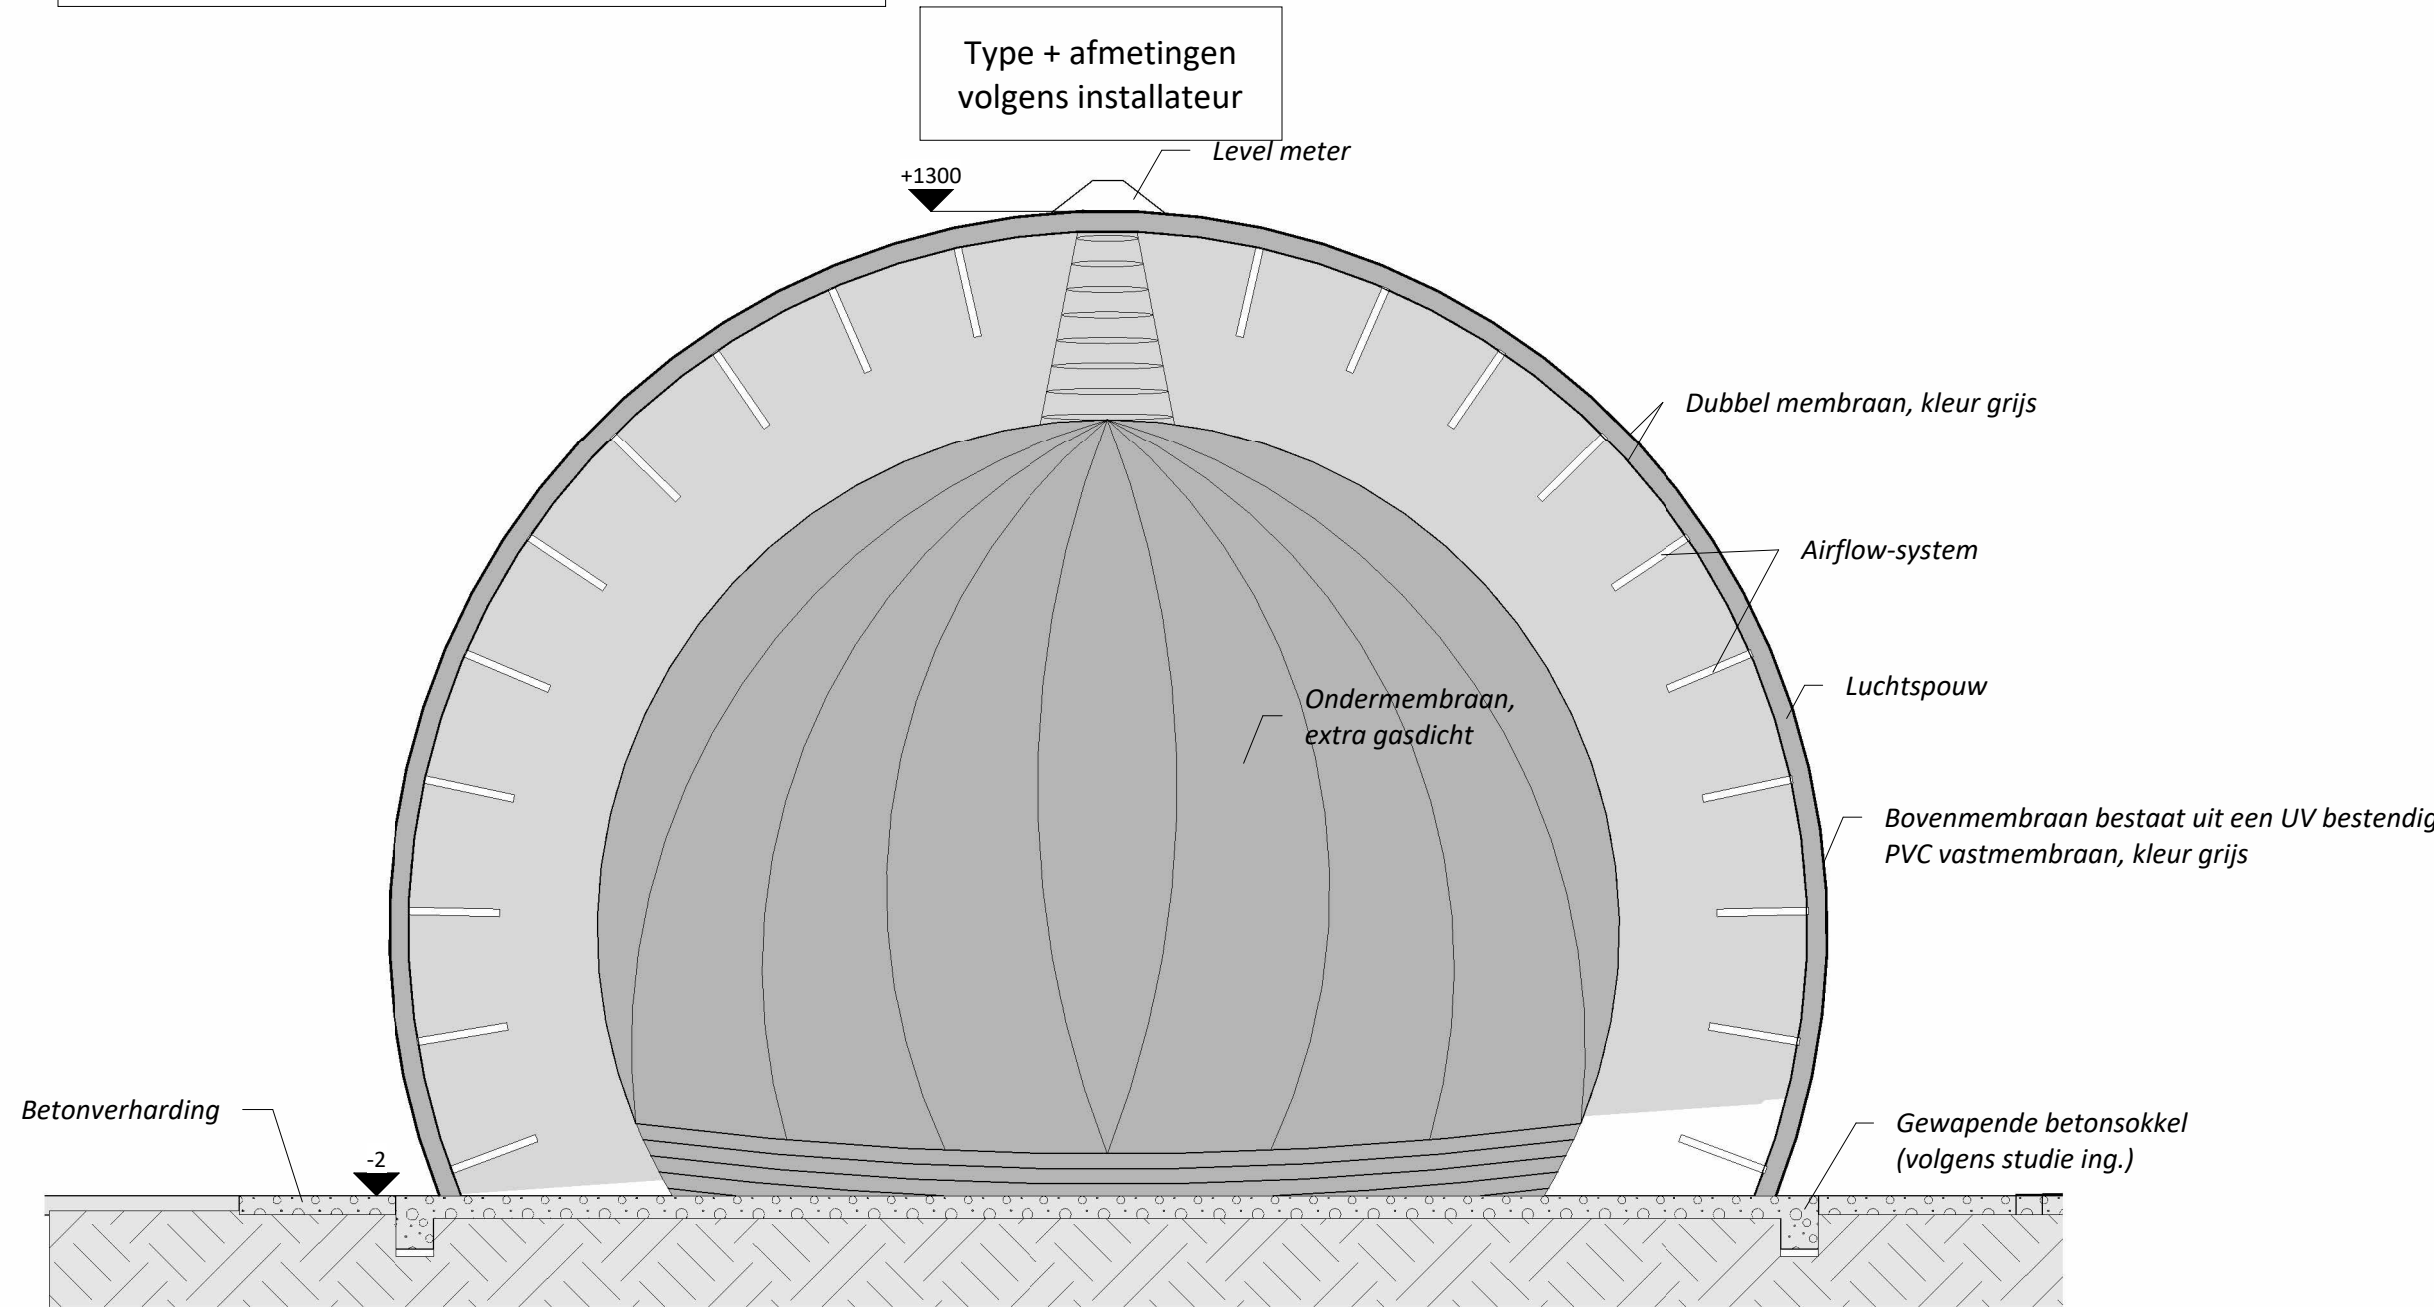

DOORSNEDE H-H' -1/100-

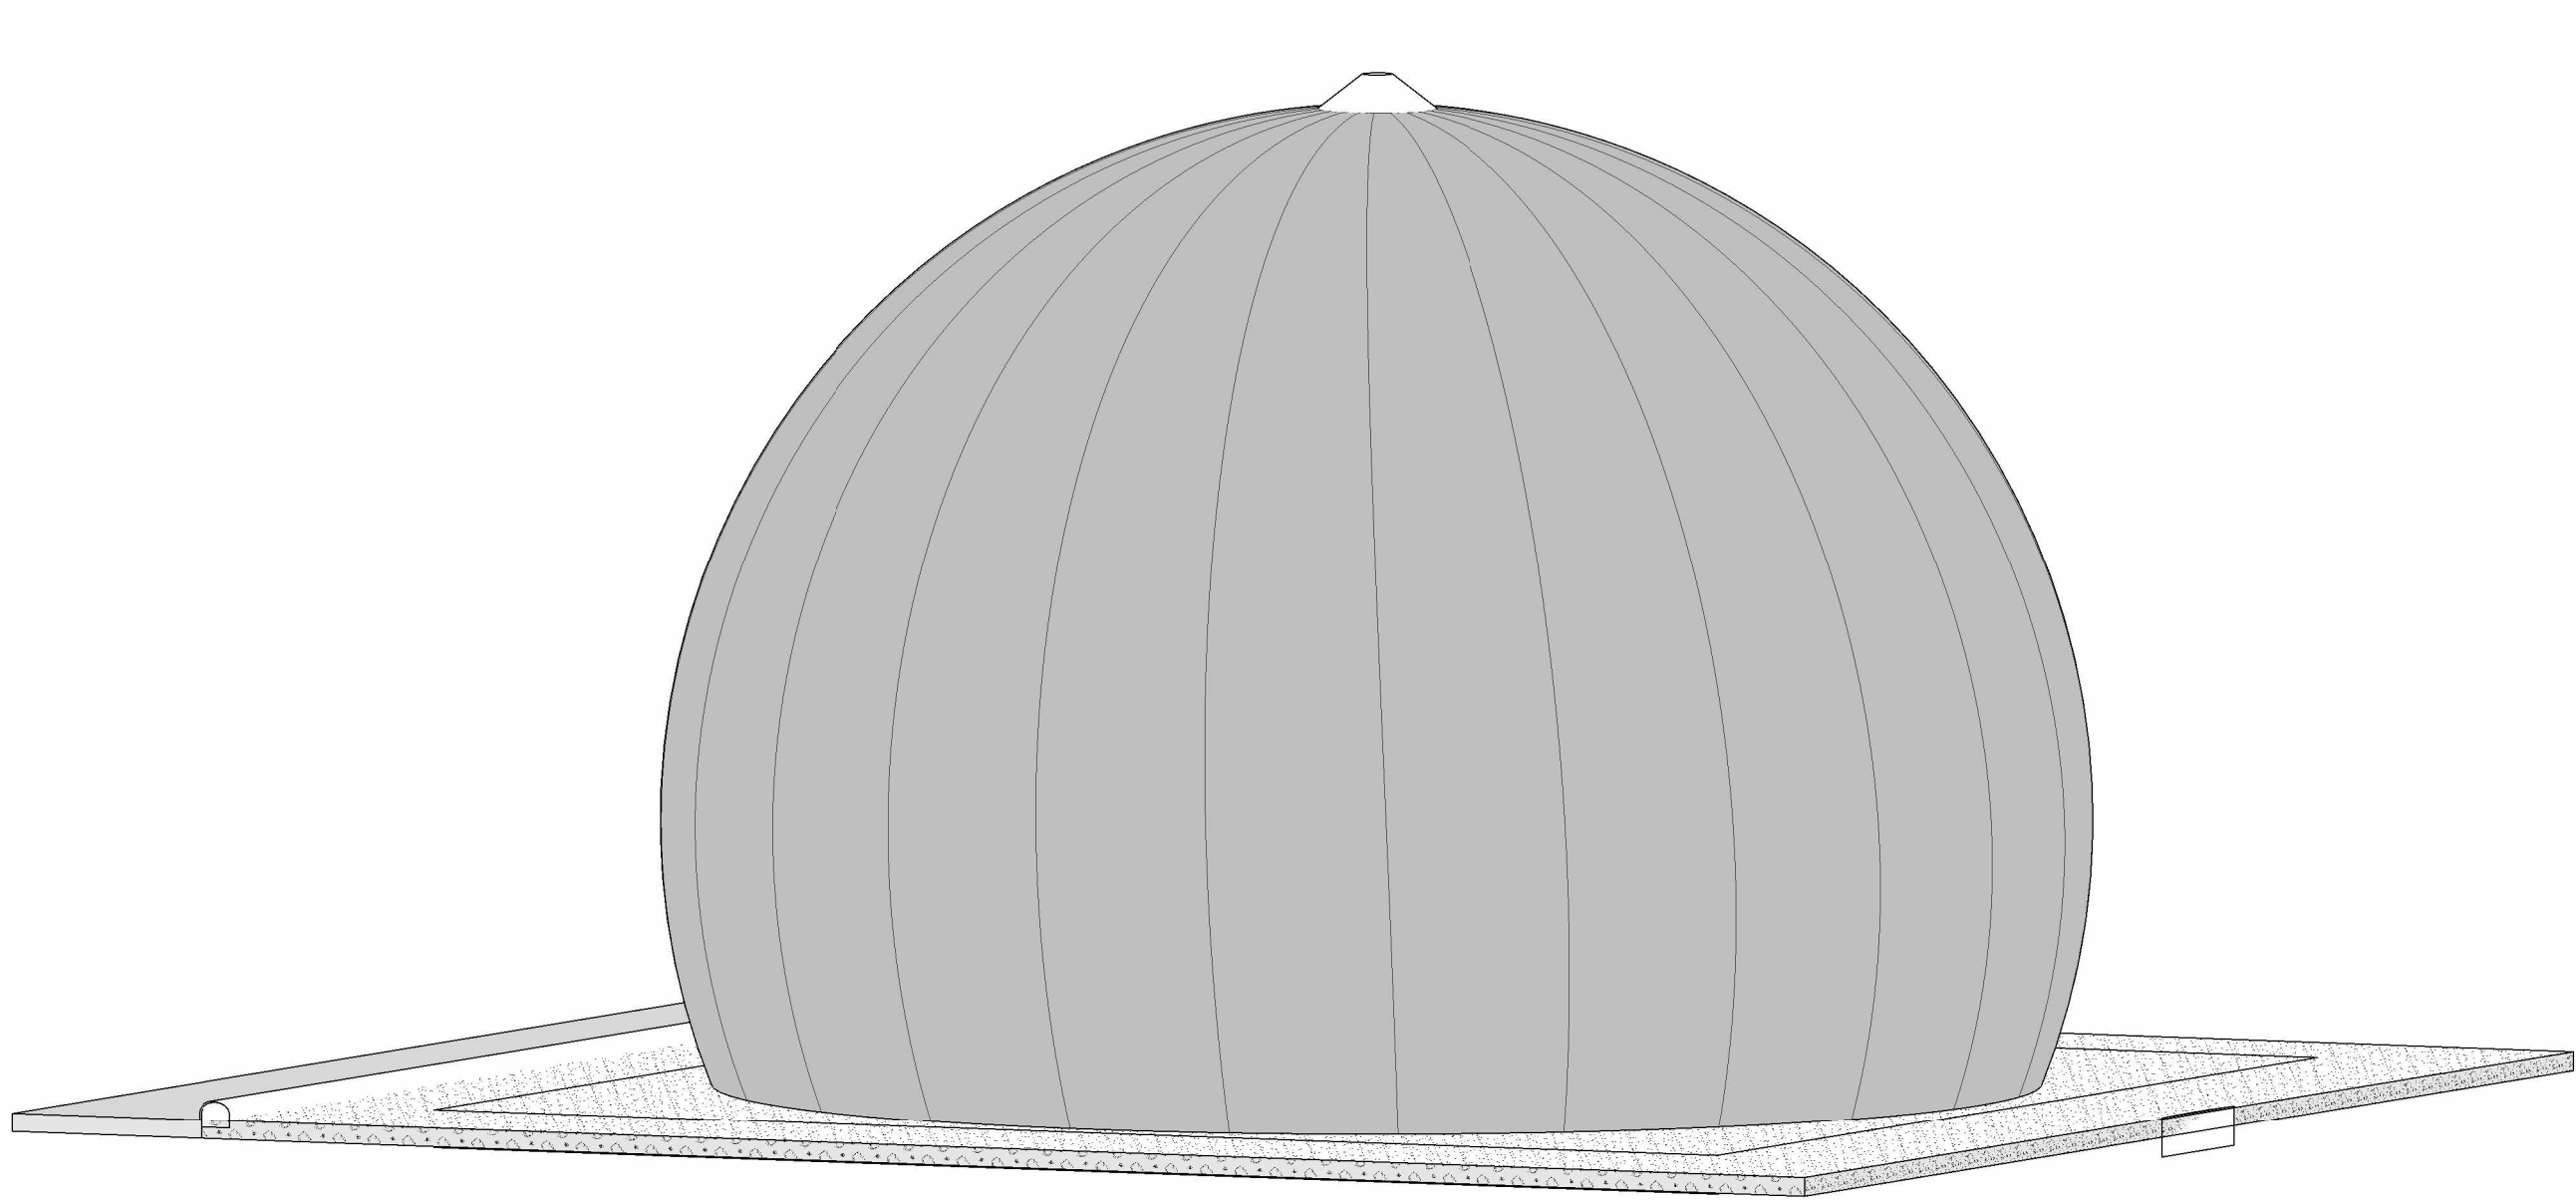

3D beeld

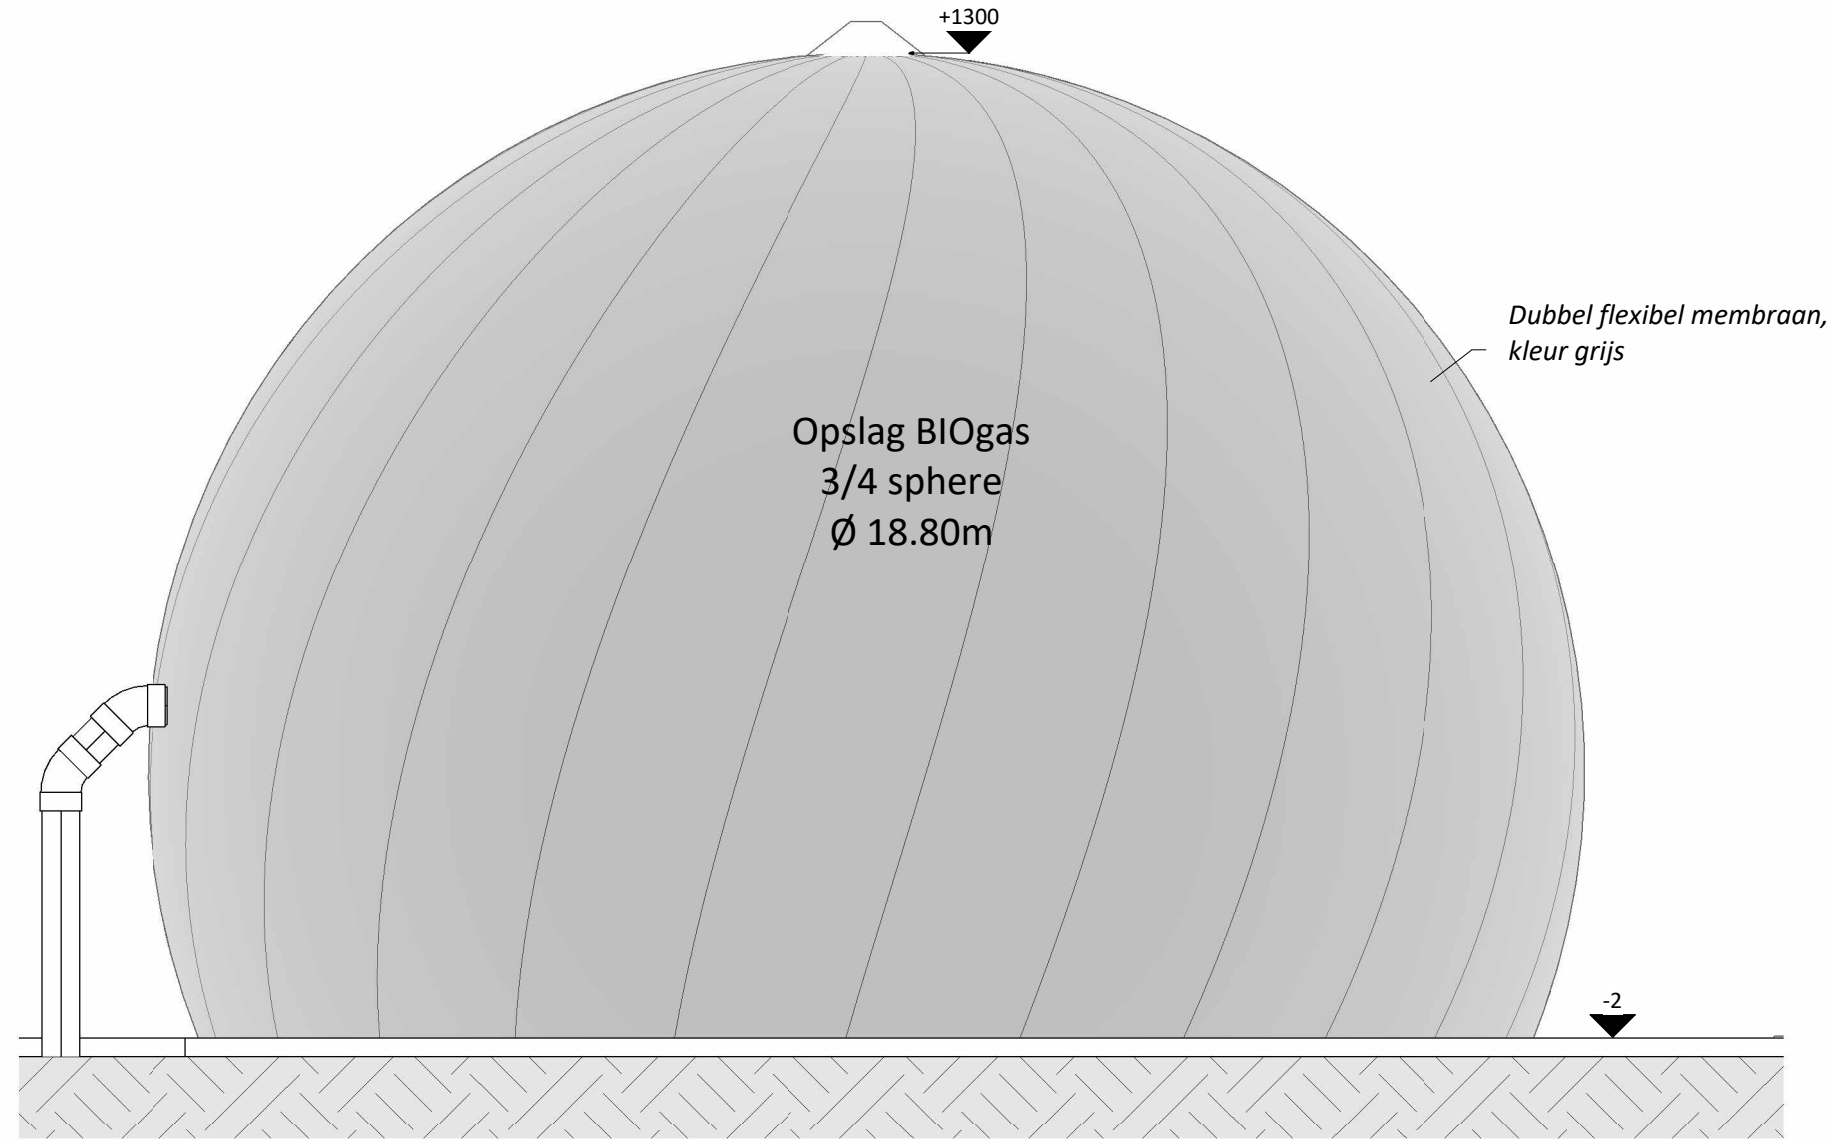

AANZICHT -1/100-

Constructietekening | BIOgas opslagtank x 2 | Nieuwe toestand | 1 : 100



Project
Bio blue Gent
23-17378
01-07-2024

Bouwplaats
Willem van
Rubroecstraat, Gent

Opdrachtgever
BAT Services

In samenwerking met
Biezeweg 15A, 9230 Wetteren

profex
Architecten

PARALLEL ARCHITECTEN bv
Tel 09 292 10 20
Correspondentie - Biezeweg 15A, 9230 Wetteren
Maatsch. zetel Biezeweg 15A, 9230 Wetteren
info@parallel-architecten.be

PARA EL
ARCHITECTEN