


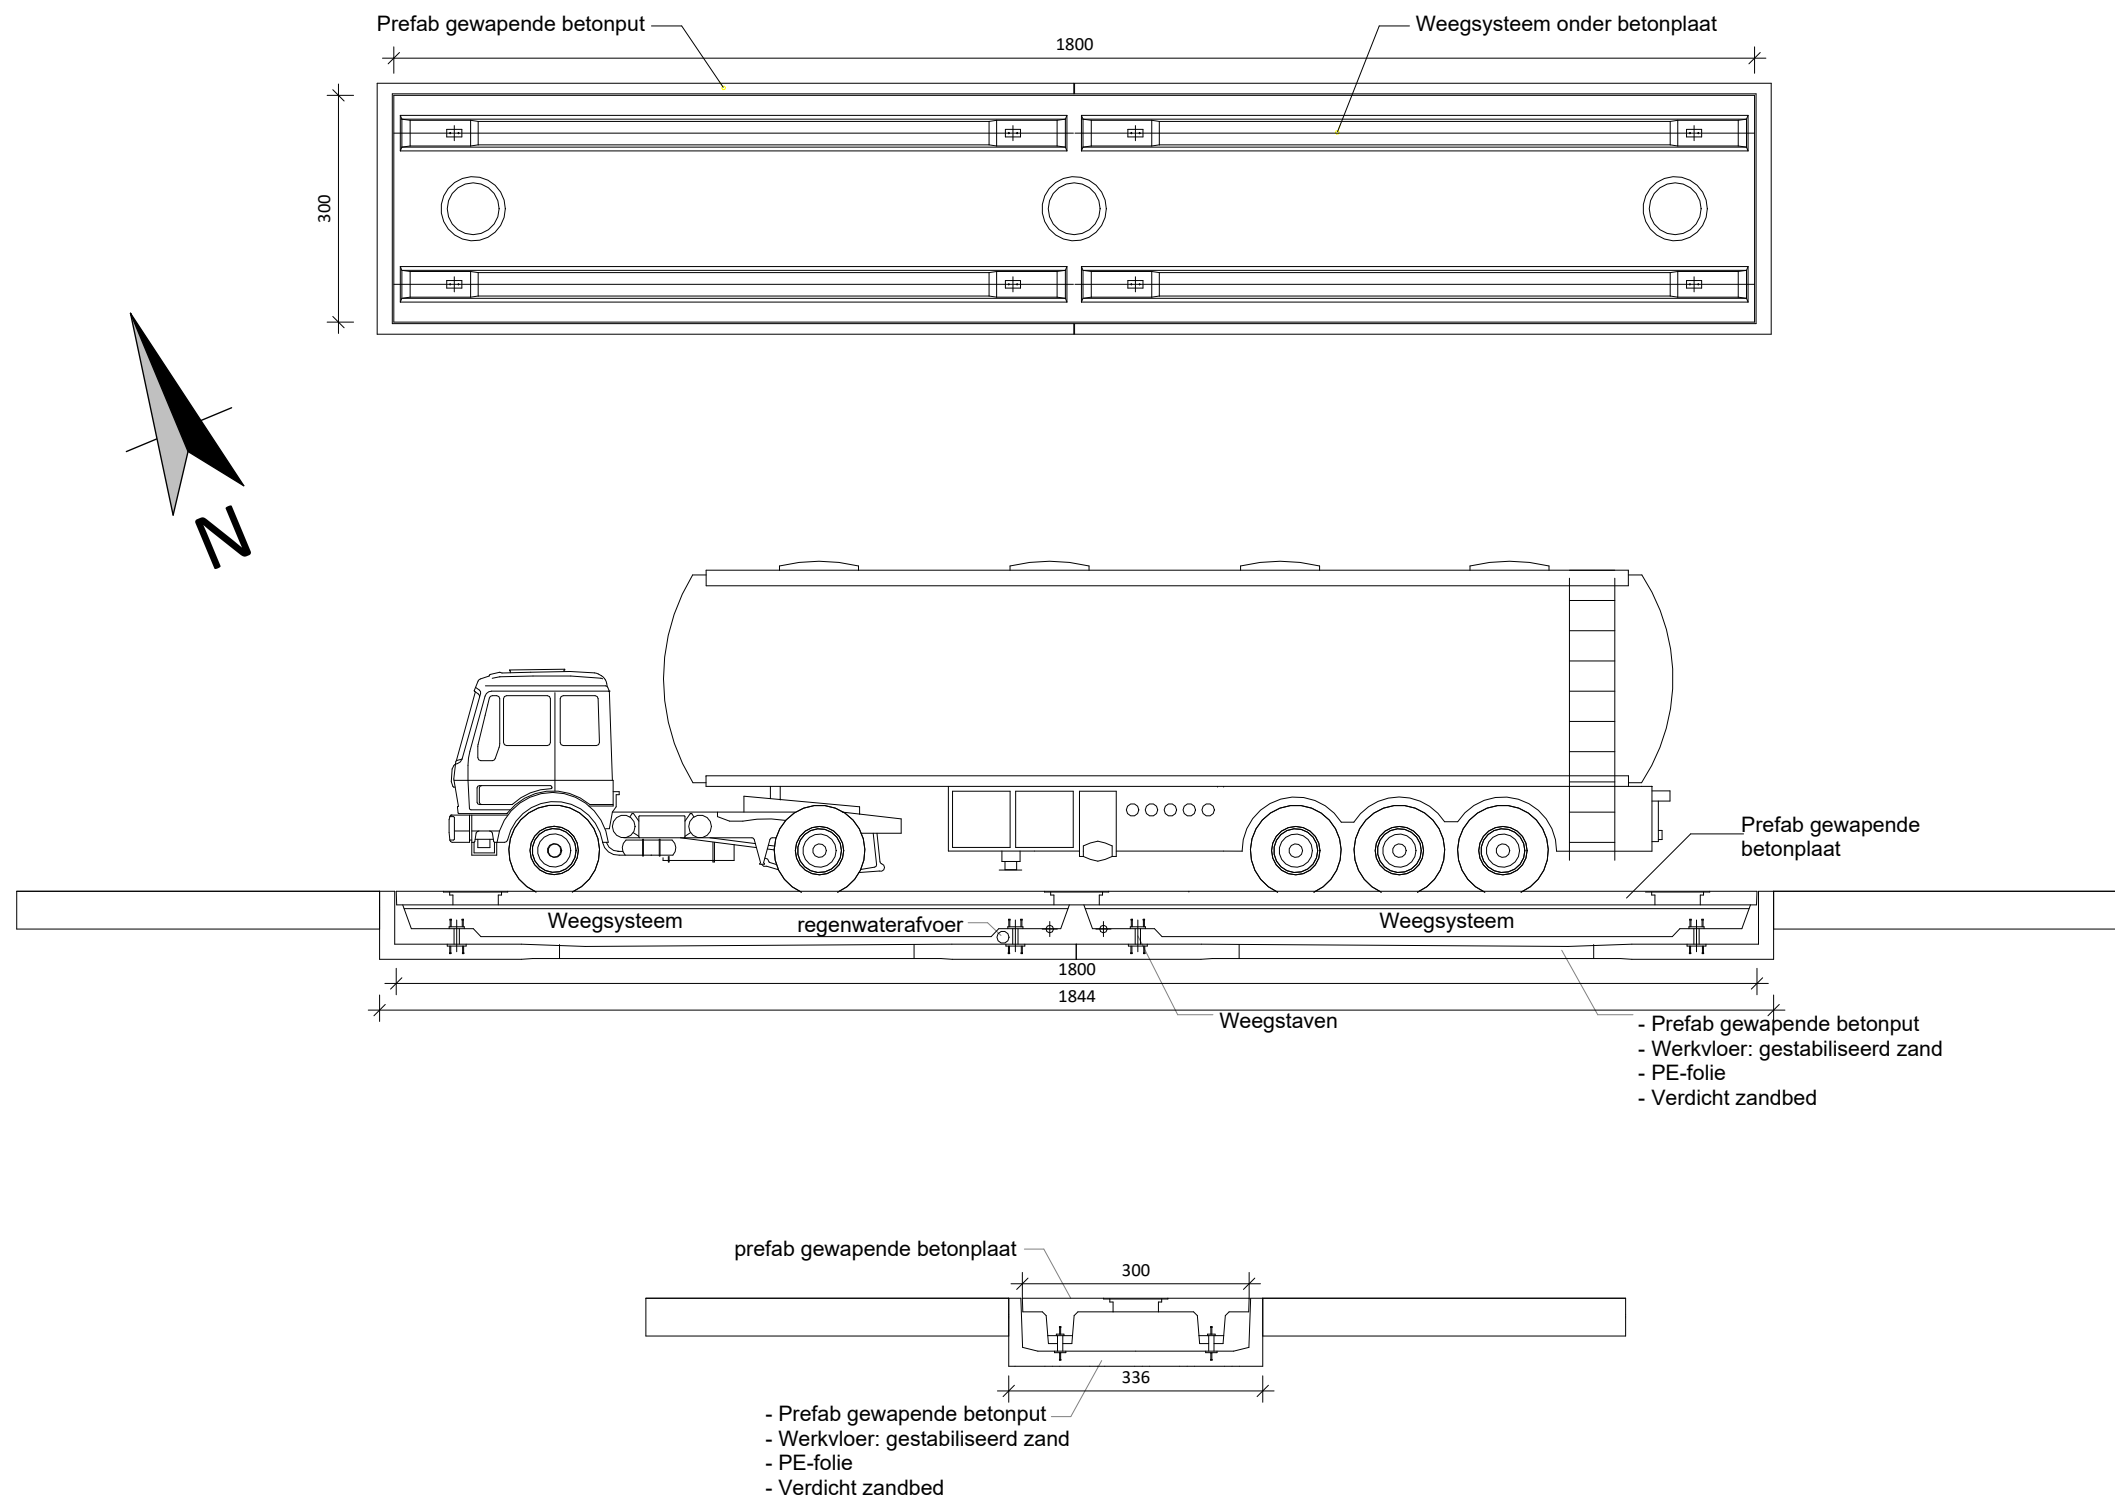

Weegbrug constructie tekening | Nieuwe toestand | 1 : 100

Project

BAT Services
23-17378
11-12-2025

Bouwplaats

Willem van
Rubroeckstraat, Gent

Opdrachtgever

BAT Services

In samenwerking met

Profex
Biezeweg 15A, 9230 Wetteren

PARALLEL ARCHITECTEN bv

Tel 09 292 10 20
Correspondentie - Biezeweg 15A, 9230 Wetteren
Maatsch. zetel Biezeweg 15A, 9230 Wetteren
info@parallel-architecten.be

PARA **EL**
ARCHITECTEN