




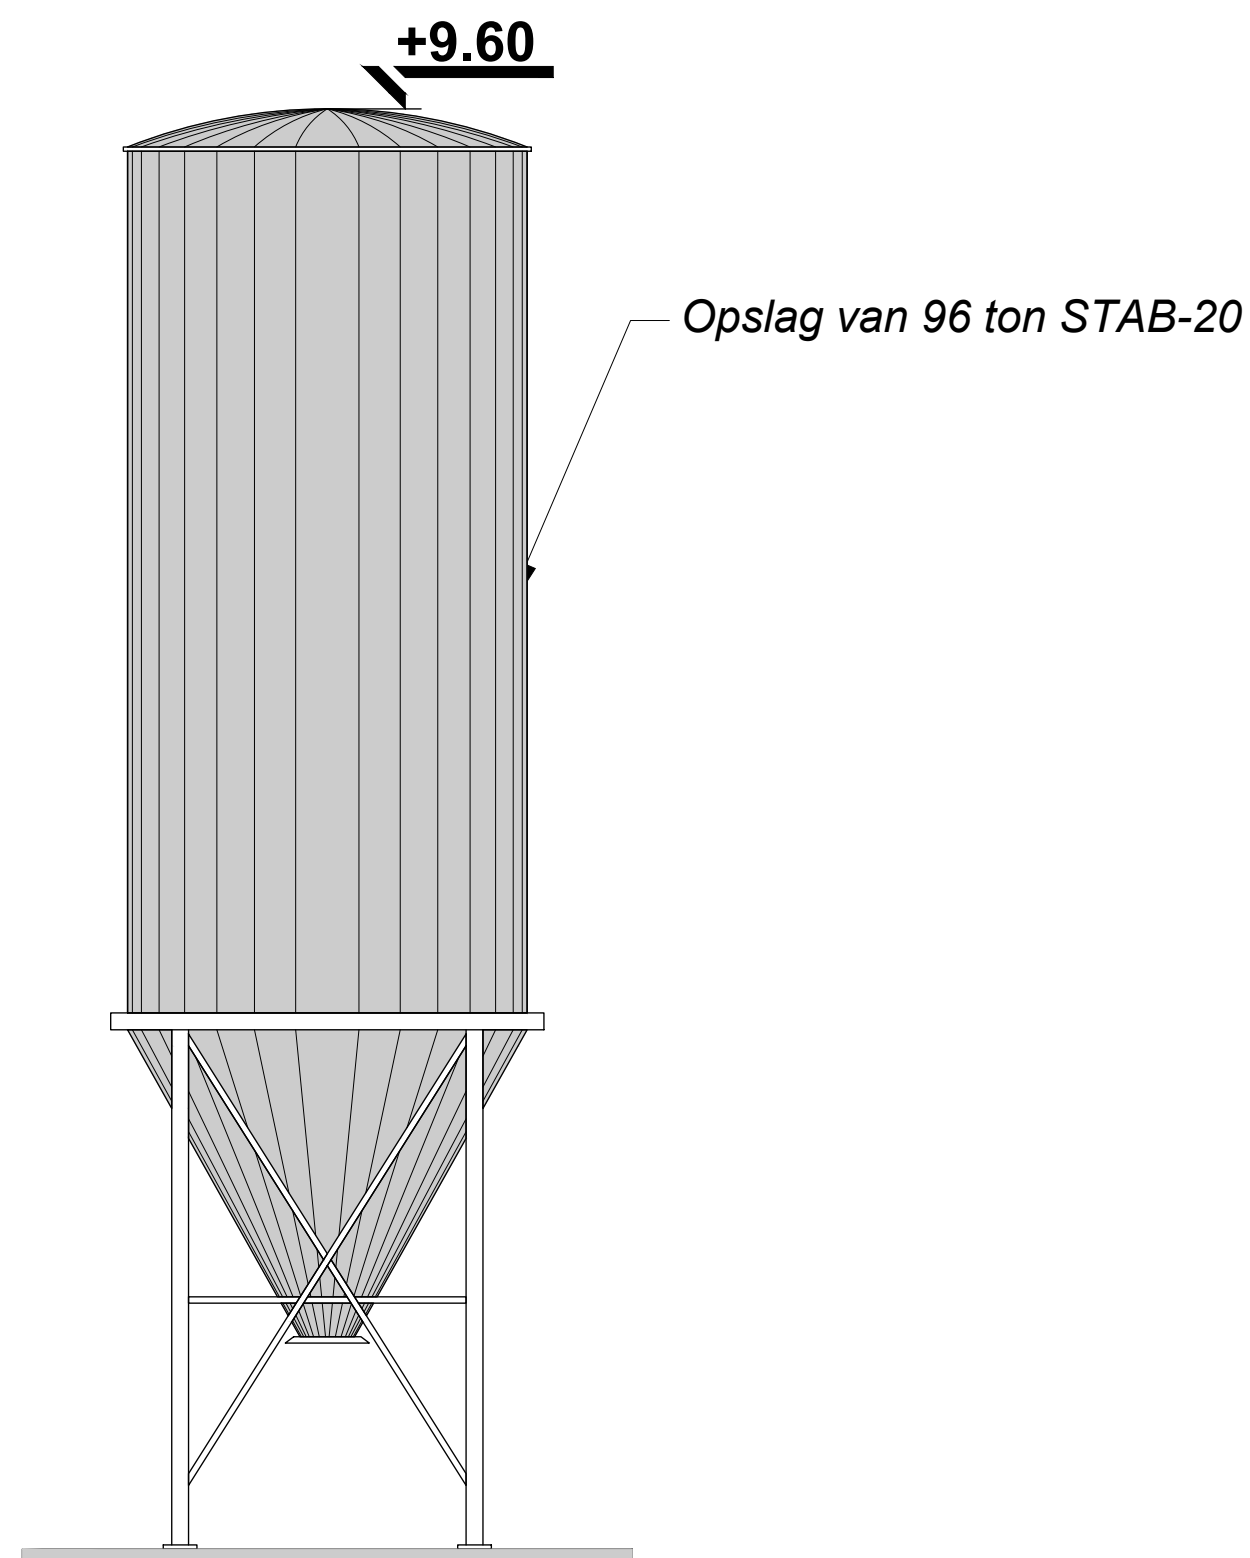

AANZICHT -1/50-

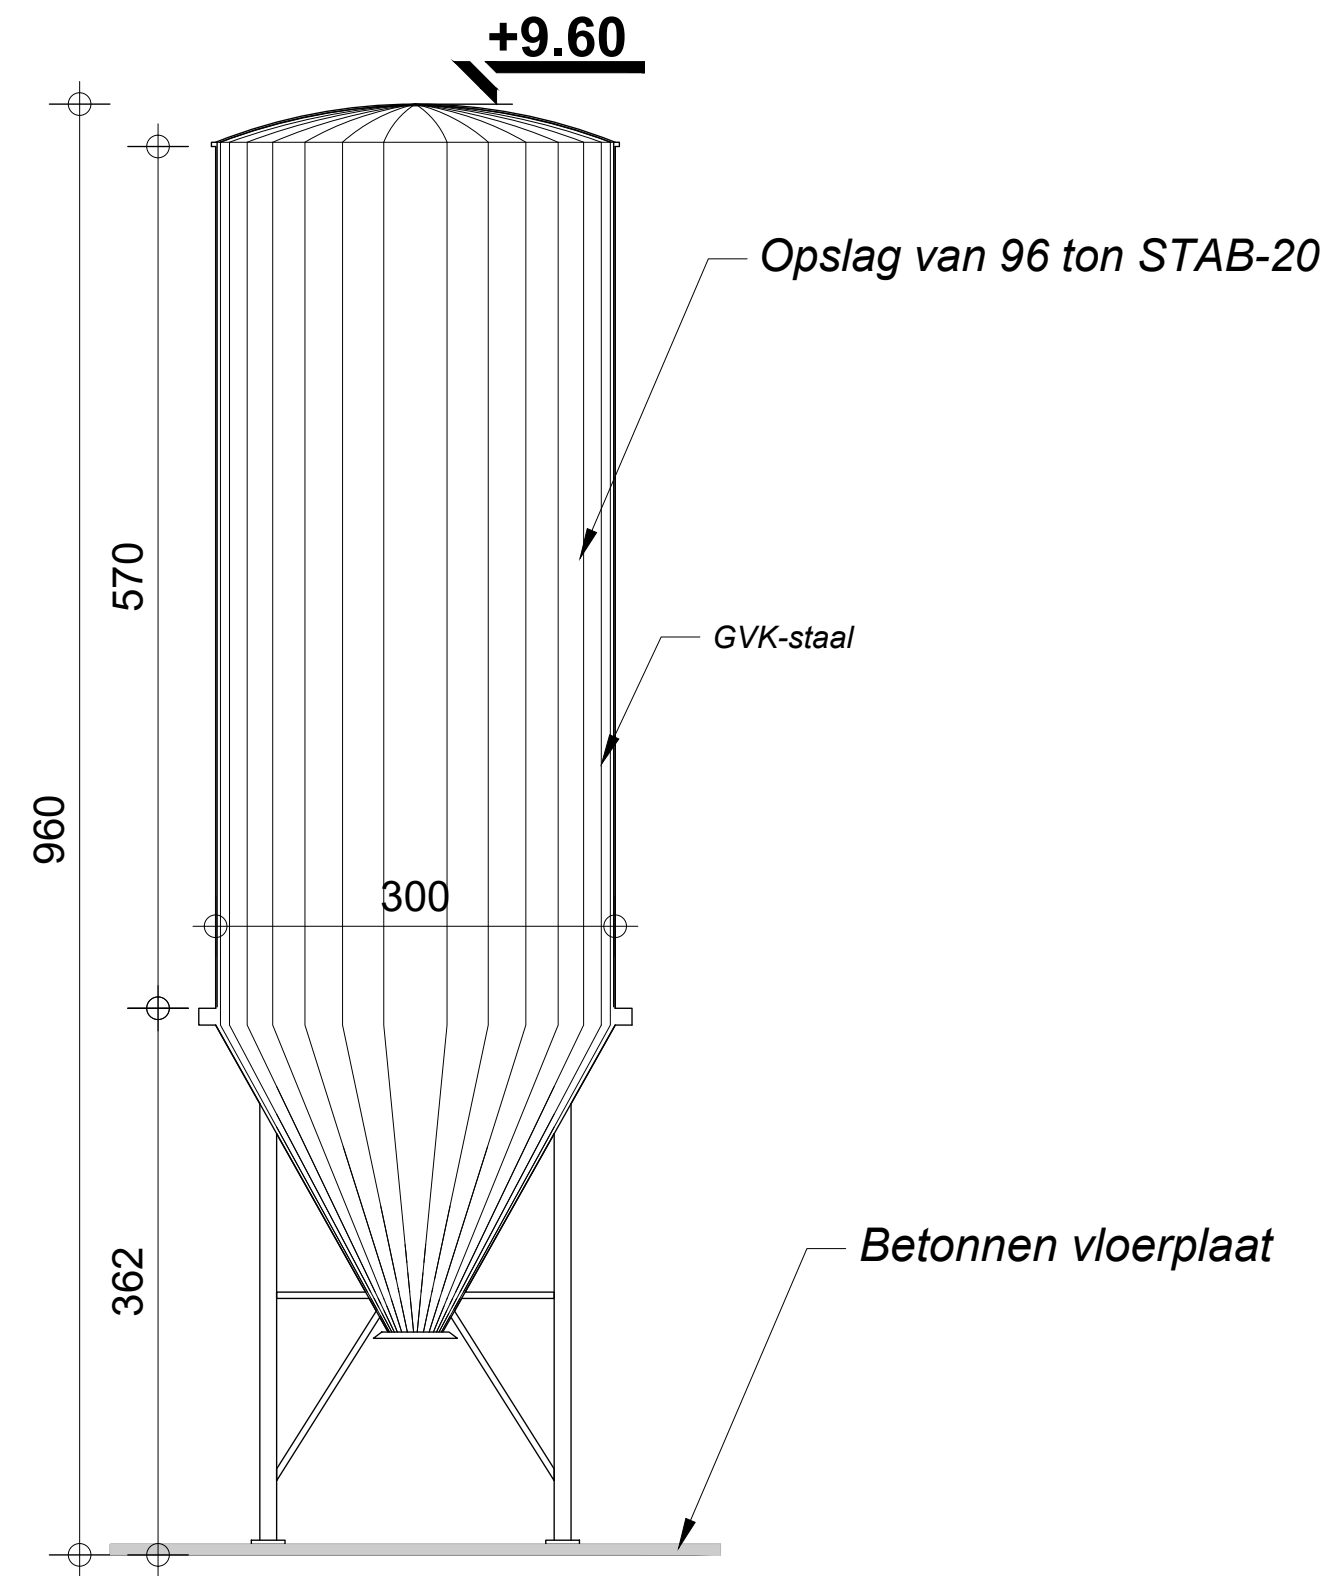

SNEDE -1/50-

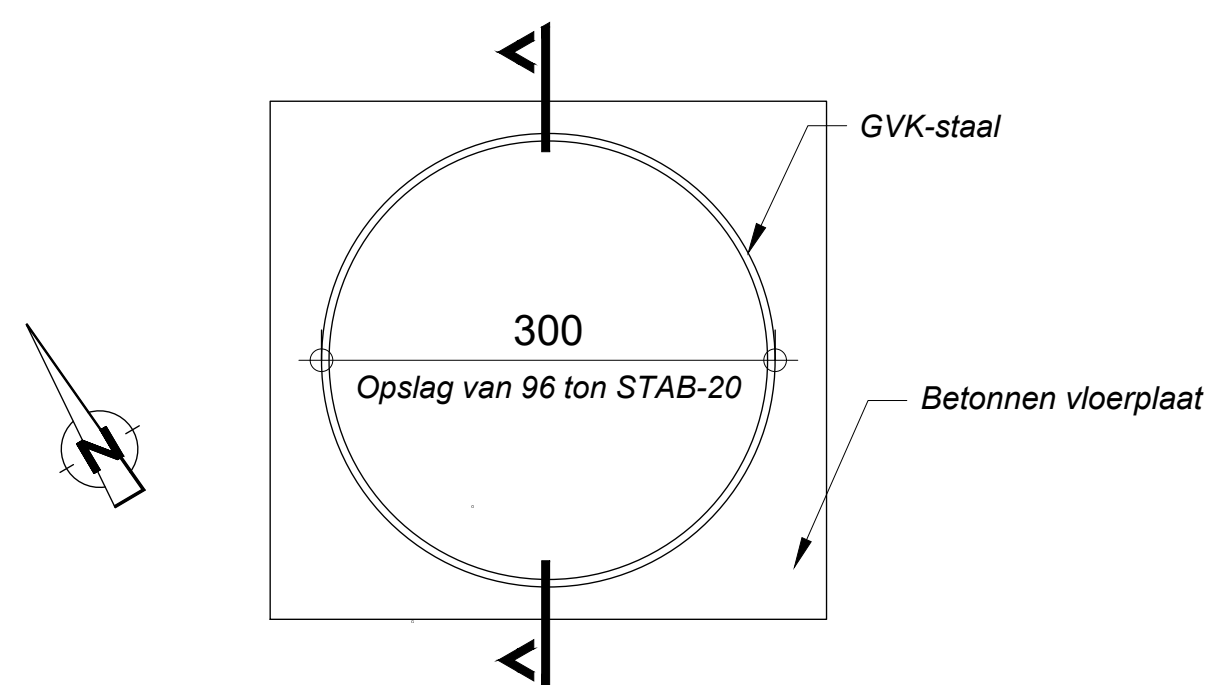

GRONDPLAN -1/50-

Constructietekening Opslag STAB -1/50-

BA_Opslag STAB-20_C_B_1.1