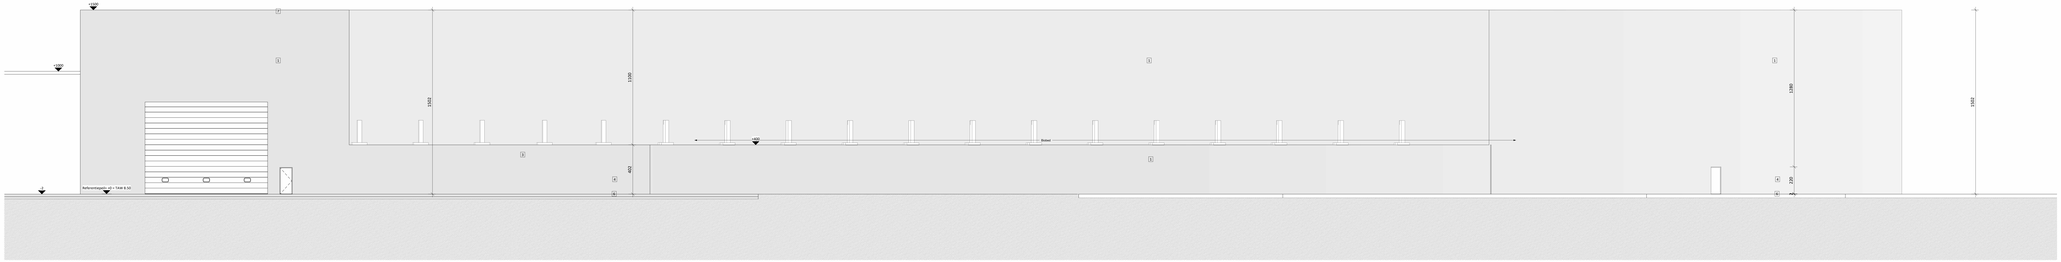

Afmetingen van de bomen zijn onder voorbehoud van definitieve specificaties Sarsdond door de debiteur.
Alle afmetingen van de structurele elementen volgens stedebouwkundigvoorschrift.
Alle maten dienen te worden gecontroleerd op bouwplaats.
Niet toegestaan om te schalen.
Niet toegestaan om te kopiëren zonder toestemming van de auteur van de tekening.
Ontwerp is eigendom van de ontwerper, dit is niet bestemd voor de aanbesteding.
De architect aanvaard geen verantwoordelijkheid indien er niet gebouwd wordt volgens de plannen van de bouwaanvraag.

Achtergevel compostering | Nieuwe toestand | 1 : 100

Project
BAT Services
23-17578
01.02.2021

Bouwplaats
Wijkse aan
Rabaukenkhaal, Gent

Opdrachtgever
BAT Services

In samenwerking met
Profex
Boomweg 15A, 9230 Wetteren

PARALLEL ARCHITECTEN bv
Tel.09 281 23 22
Correspondentie : Boomweg 15A, 9230 Wetteren
Maatschappelijke zetel : Kerkstraat 108, 9050 Gentbrugge
info@parallel-architecten.be