- Afmetingen van de kamers zijn onder voorbehoud van definitieve spantbenen berekend door de dakwerker
- Alle afmetingen van de structurele elementen volgens studie stabiliteitsingenieur
- De diktes van de isolatie zijn conform het EPB-verslag
- Waterkering te voorzien tegen alle raam- en deuraanslagen, boven en onder iedere spouwonderbreking en overal waar er kans op vochtindringing mogelijk is
- Tenzij anders vermeld in het bestek worden alle bouwmaterialen verwerkt volgens de voorschriften van de fabrikant
- De architect verwerpt iedere verantwoordelijkheid indien er niet gebouwd wordt volgens de plannen van de bouwaanvraag

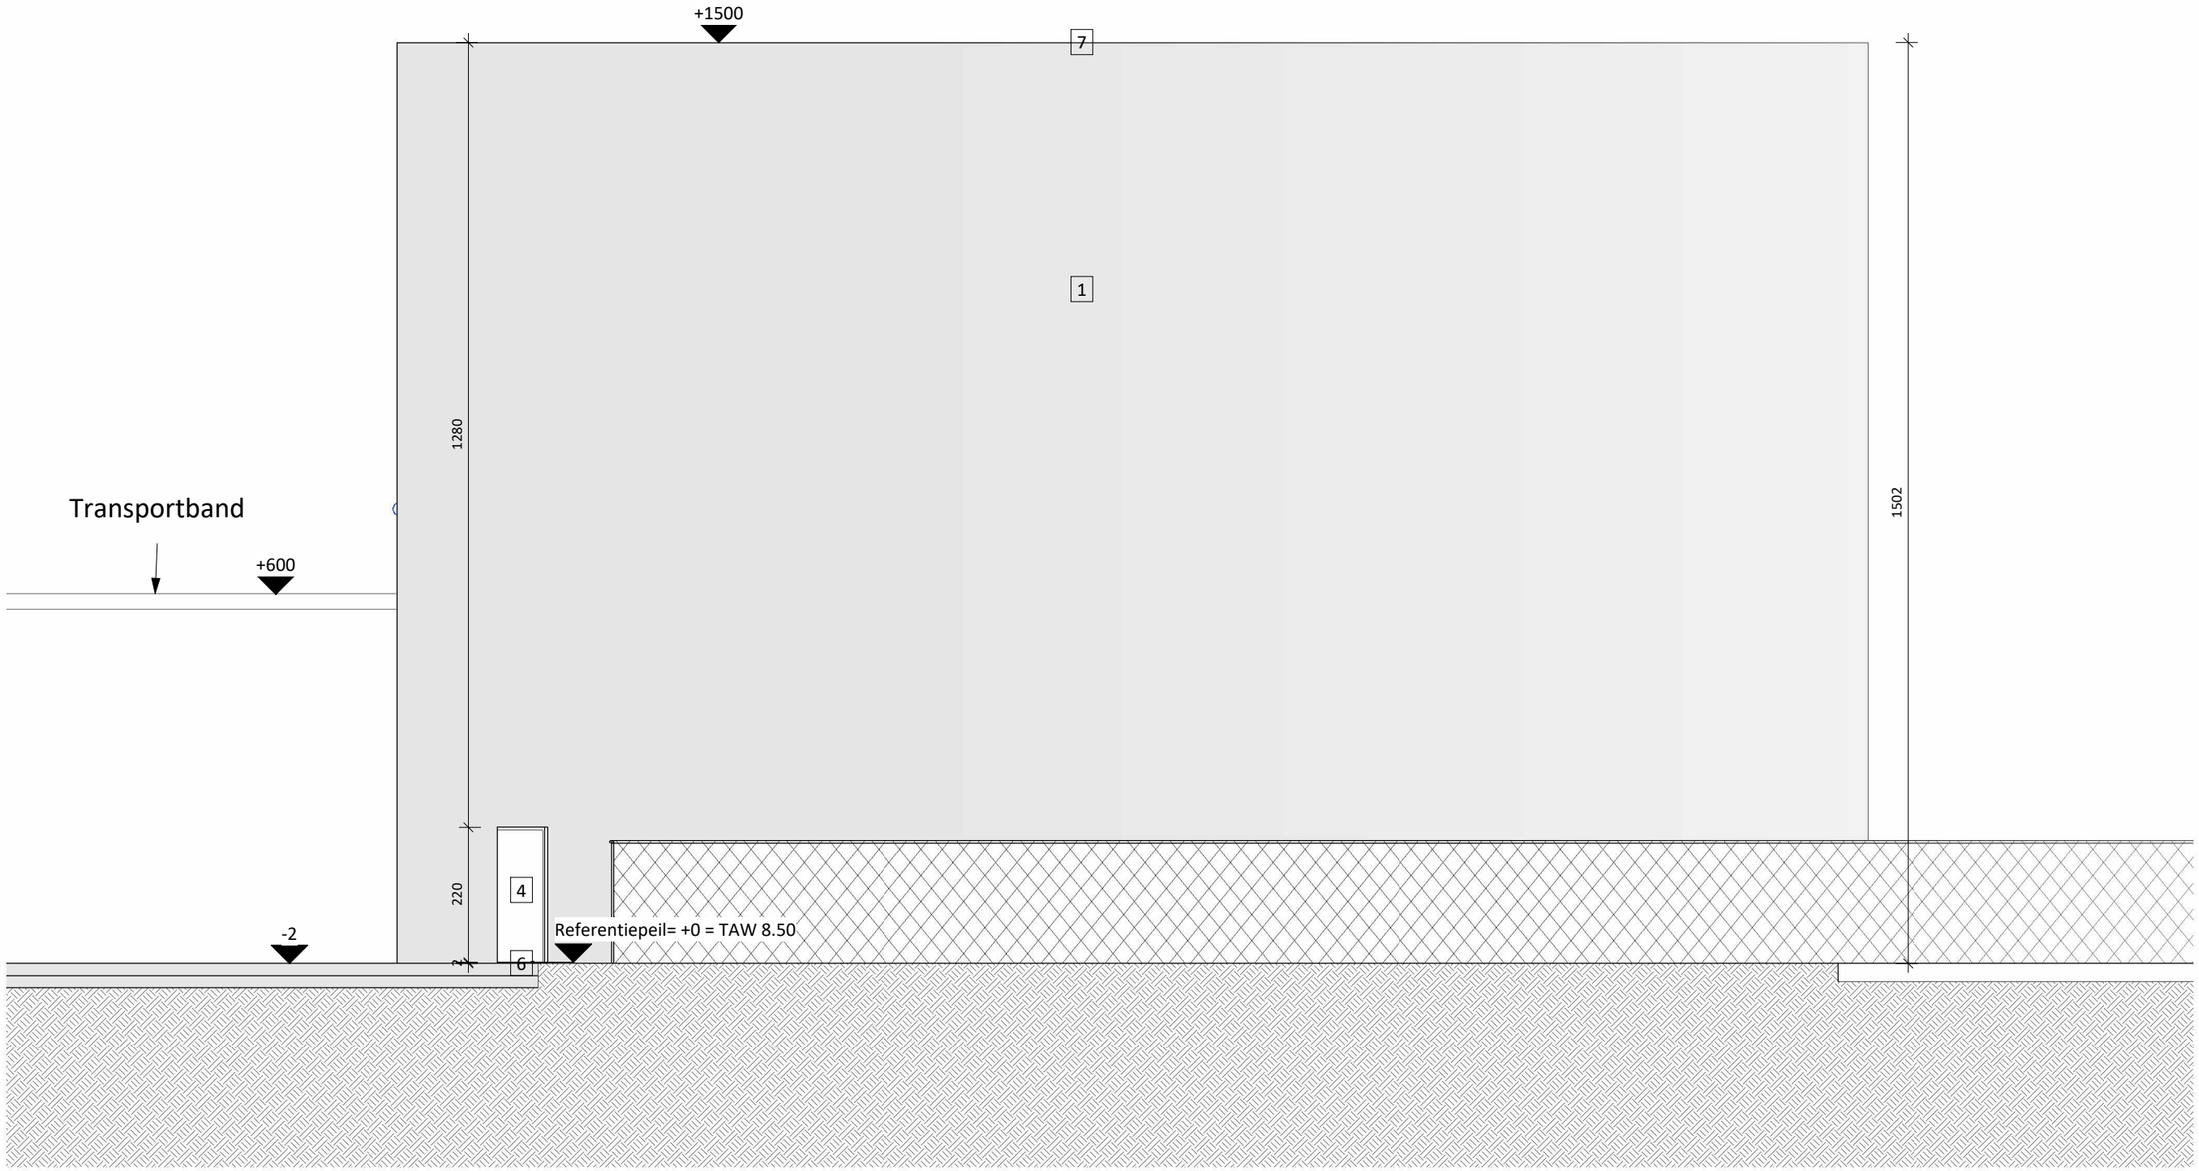


# Achtergevel Loods droge nutriënten | Nieuwe toestand | 1 : 100

0 100 200

**Project**
BAT Services
23-17378
09-12-2025

**Bouwplaats**
Willem van
Rubroeckstraat, Gent

**Opdrachtgever**
BAT Services

**In samenwerking met**
Profex
Biezeweg 15A, 9230 Wetteren

**PARALLEL ARCHITECTEN bv**
Tel 09 292 10 20
Correspondentie - Biezeweg 15A, 9230 Wetteren
Maatsch. zetel Biezeweg 15A, 9230 Wetteren
info@parallel-architecten.be

PARALLEL ARCHITECTEN