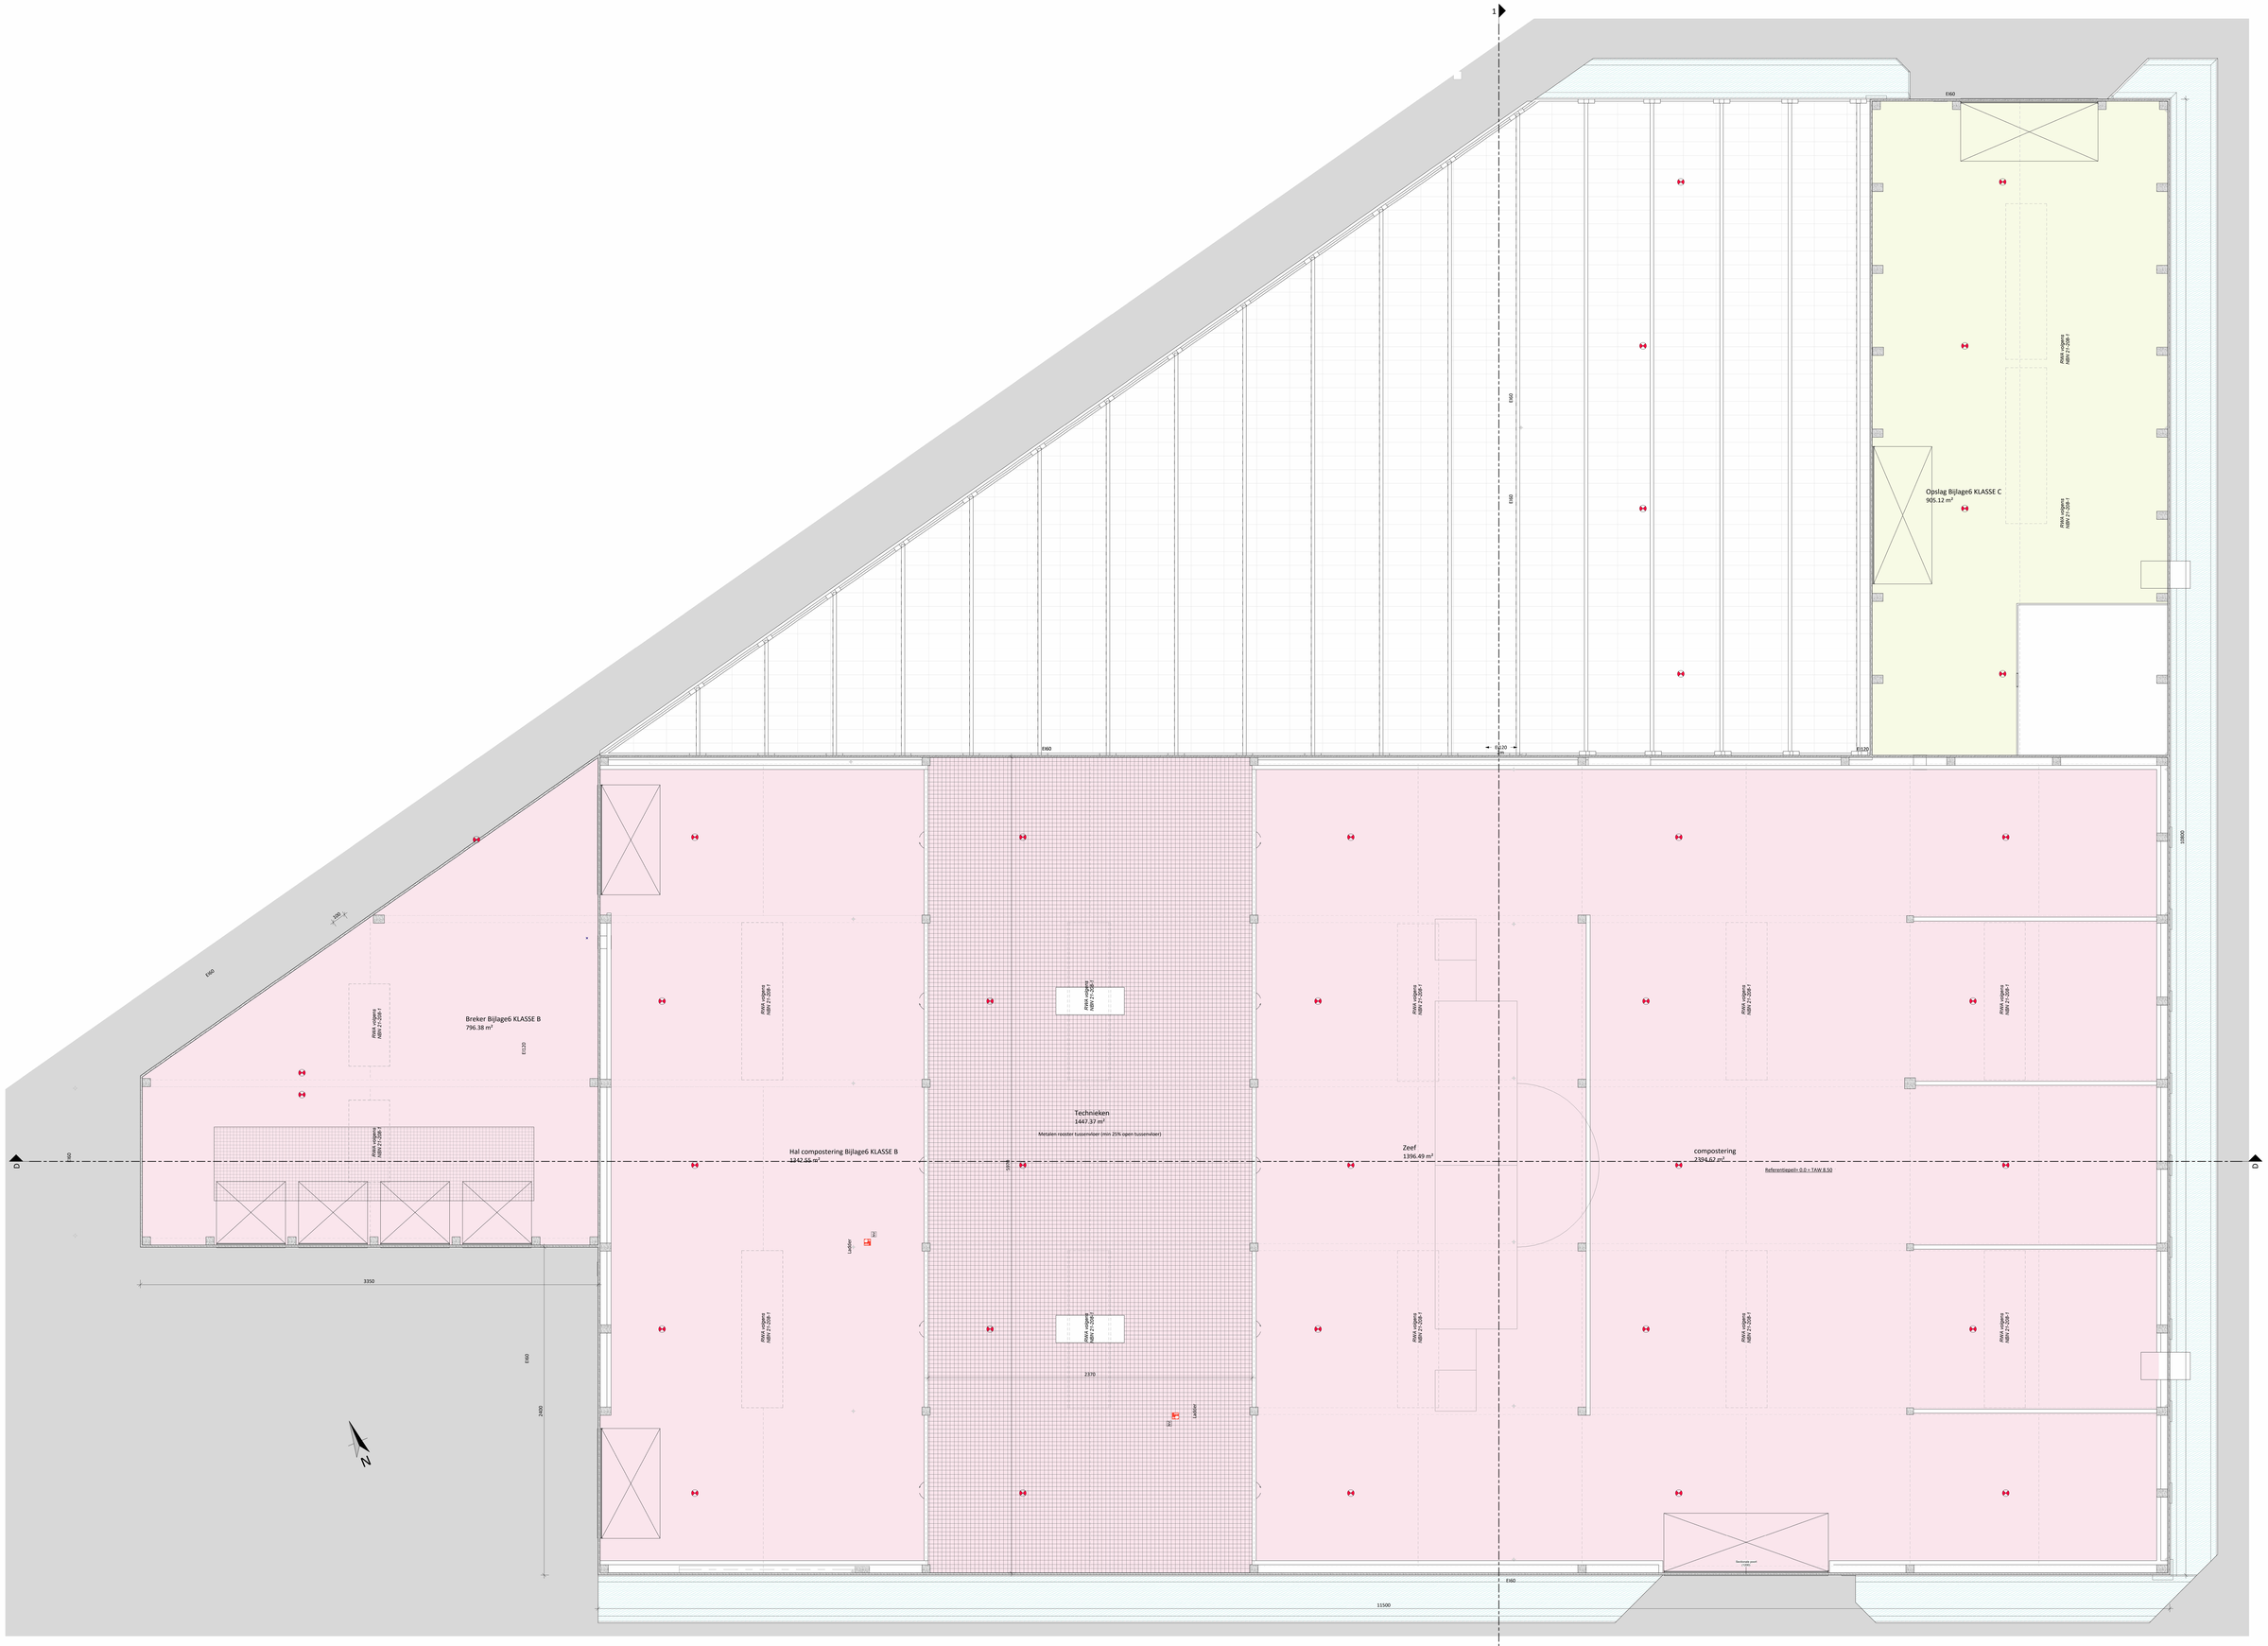

Grondplan verdiep compostering | Nieuwe toestand | 1 : 100

Afmetingen van de tekeningen zijn enkel voorlichtend van definitieve aanpassingen bevoerd door de dakwerker
Alle afmetingen van de structurele elementen volgens studie stabiliteitsingenieur
De dikten van de bekisting zijn conform het EPB-verslag
Alle afmetingen van de technieken zijn enkel voorlichtend van aanpassingen, kunnen en zullen ondere spouwverbreiding en overal waar er kans op verkrimpingsgevaar is
Fenolplaten aanvullend in het bekisting worden alle bouwmaterialen verwerkt volgens de voorschriften van de fabrikant
De architect verwerpt iedere aansprakelijkheid indien er niet gebouwd wordt volgens de plannen van de bouwvergunning

Project	Bouwplaats	Opdrachtgever	In samenwerking met
BAT Services 23 17078 16.02.2015	Wilfert vzw Rubrechtstraat, Gent	BAT Services	Profex Bloemweg 15A, 9230 Wetteren

PARALLEL ARCHITECTEN bv
Tel 09 292 10 20
Correspondentie : Bloemweg 15A, 9230 Wetteren
Bezoek : Kerkstraat 108/A/00, 9050 Gentbrugge
info@parallel-architecten.be