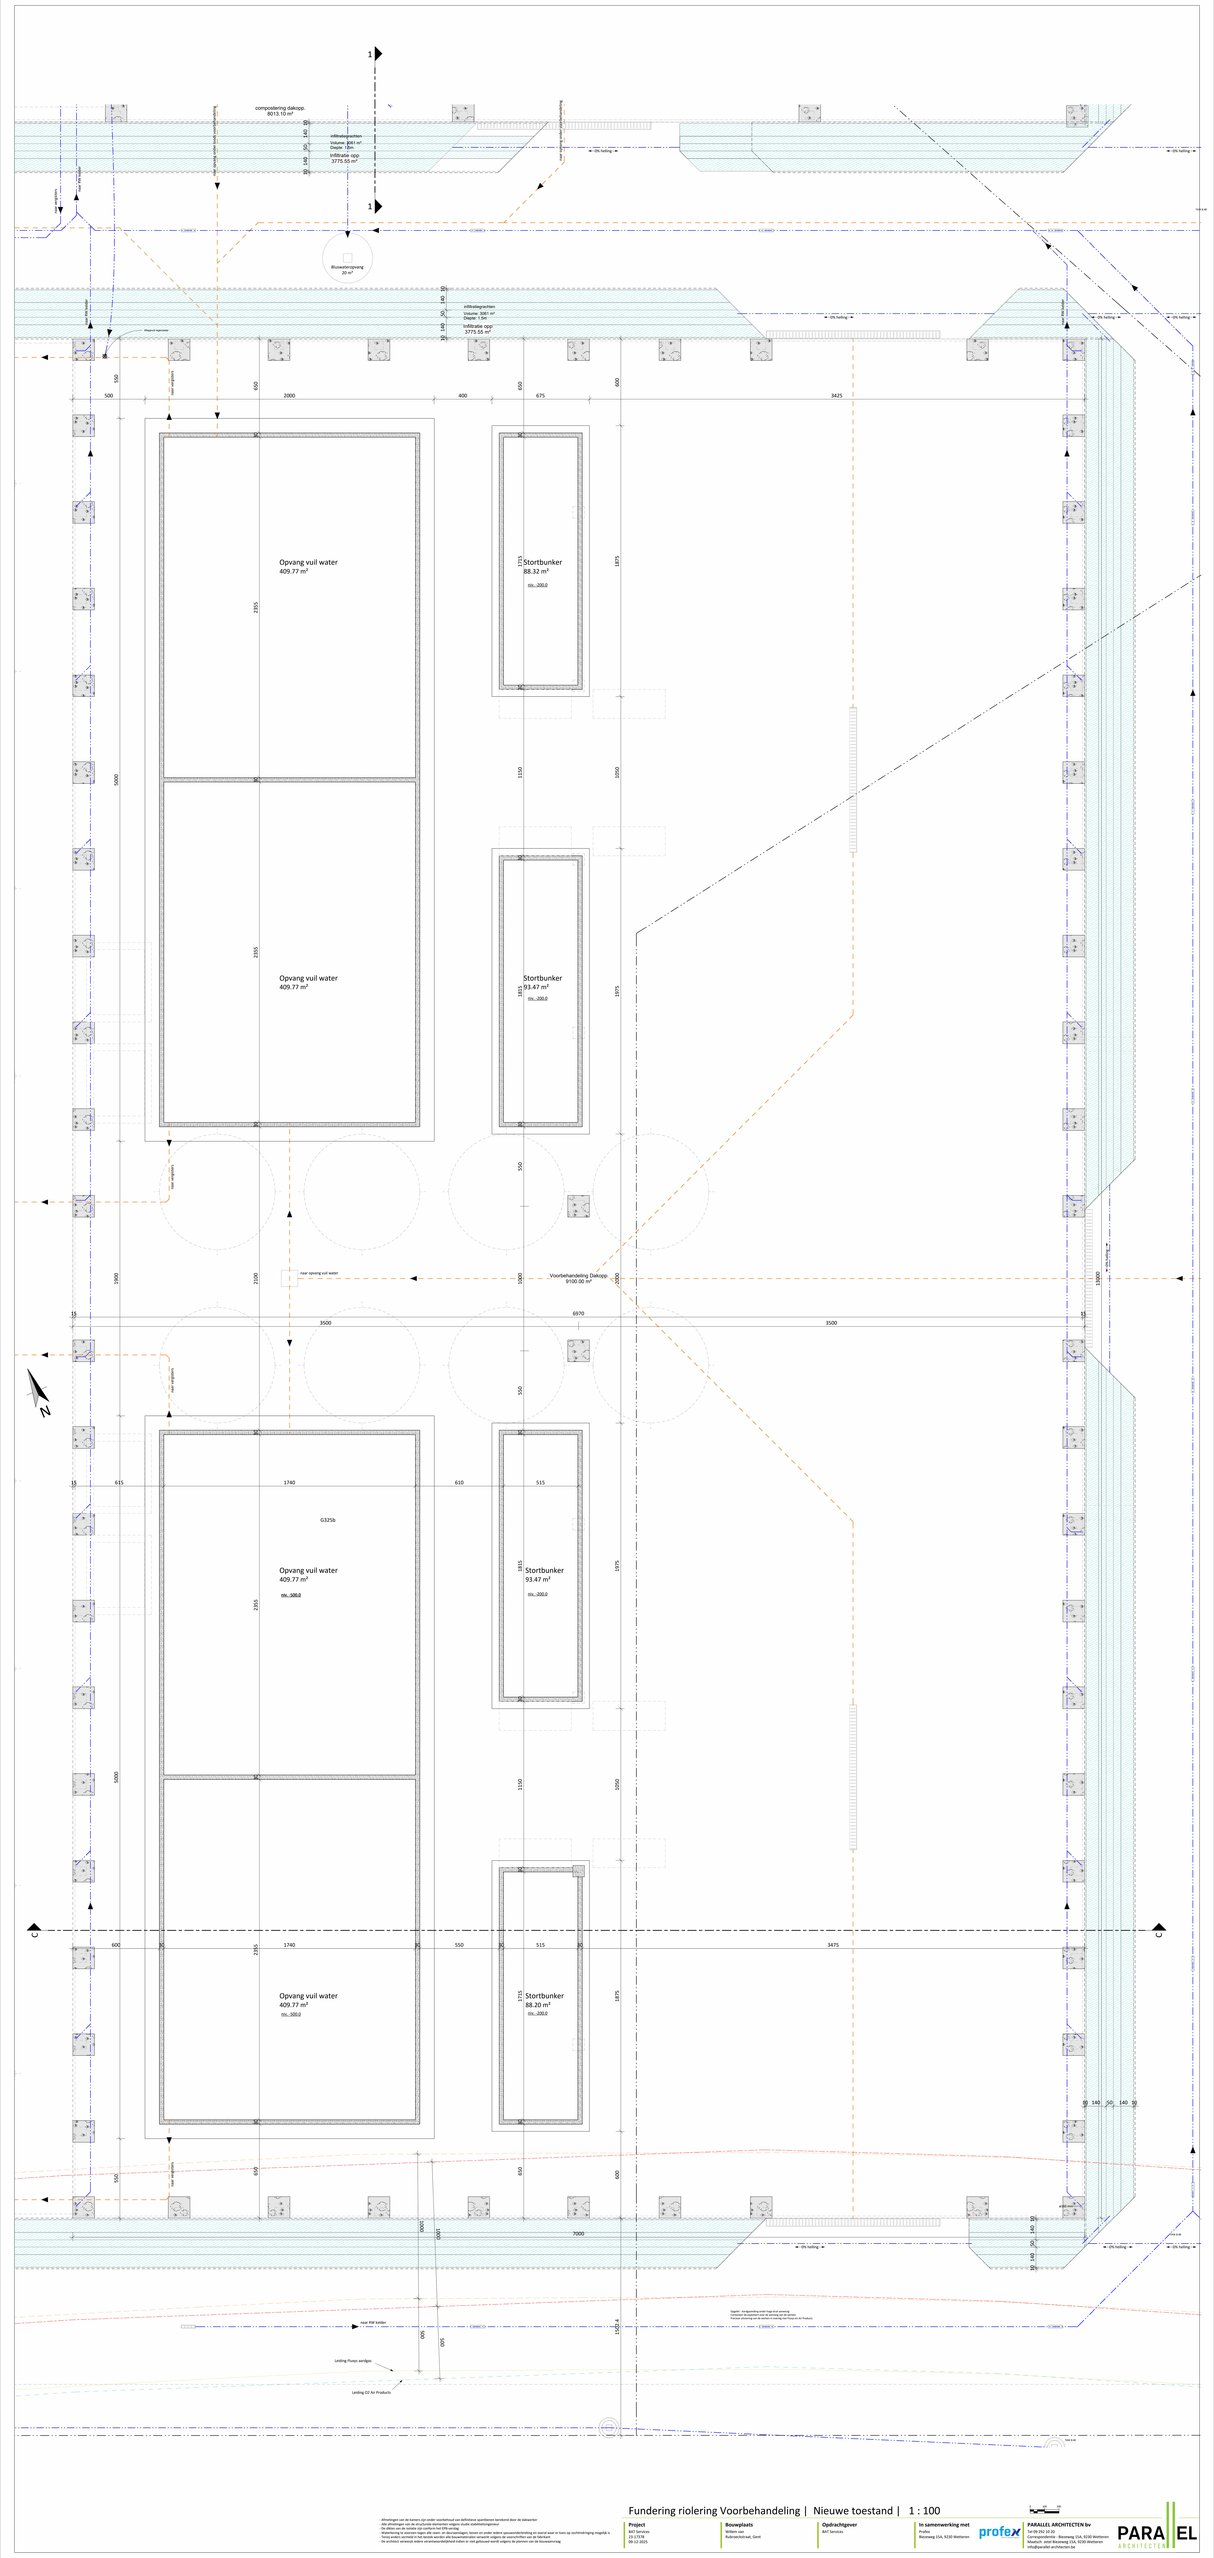

Fundering riolering Voorbehandeling | Nieuwe toestand | 1 : 100

Afmetingen van de kamers zijn onder voorbehoud van definitieve aparteken bestaand door de dekkerker
Alle afmetingen van de structurele elementen volgens studie stabiliteitsingenieur
De dikten van de isolatie zijn conform het EPB-verslag
Alle afmetingen dienen te worden gecontroleerd op werkplaats, kosten en onder seizen opzeeuwinbetrekking en vooral over in kans op verschrijvingen mogelijk is
Tenzij anders aanwezd in de bestek worden alle bouwmaterialen verwerkt volgens de voorschriften van de fabrikant
De architect verwerpt elkere verantwoordelijkheid indien er niet gebouwd wordt volgens de plannen van de bouwvergunning

Project	Bouwplaats	Opdrachtgever	In samenwerking met
profex MET Services ZS-17378 09-12-2025	Profex Bosweg 15A, 9230 Wetteren	MET Services	Profex Bosweg 15A, 9230 Wetteren

PARALLEL ARCHITECTEN bv
Tel 09 292 10 20
Correspondentie : Bosweg 15A, 9230 Wetteren
Maatsch. zetel: Bosweg 15A, 9230 Wetteren
info@parallel-architecten.be

PARALLEL ARCHITECTEN