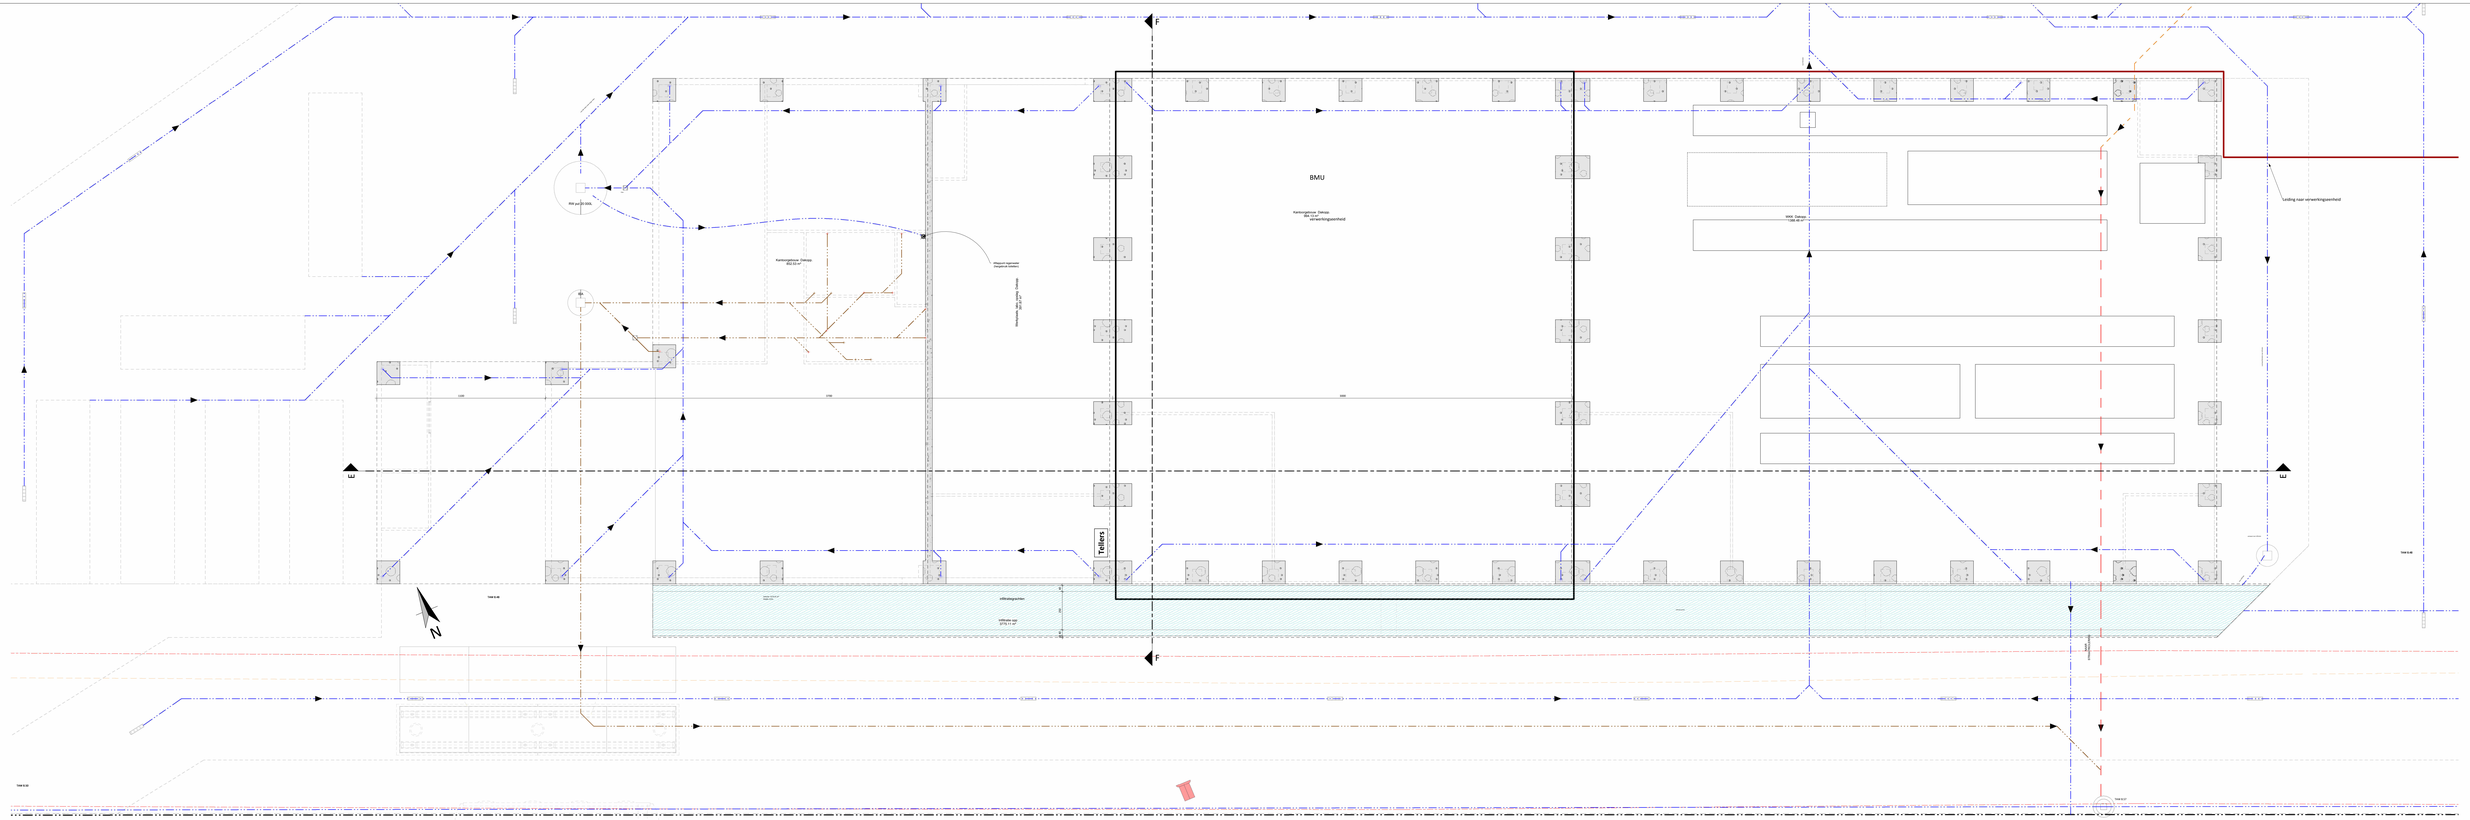

- Afmetingen van de balken zijn onder voorbehoud van definitieve aanpassen berekend door de dakwerker
- Alle afmetingen van de structurele elementen volgens studie stabiliteitsingenieur
- Alle afmetingen van de installaties volgens studie
- Verdeelmuur op kosten van de aan- en afvoer van de Bouwmaagden. Boven en onder iedere pauzeverdeelmuur en overal waar er toren op vochtdringing mogelijk is
- Tonnij anders vermeld in het bestek worden alle bouwwerkenaler verwerkt volgens de voorschriften van de fabrikant
- De architect verwerpt iedere verantwoordelijkheid indien er niet gebouwd wordt volgens de plannen van de bouwaanvraag

fundering riolering kantoor | Nieuwe toestand | 1 : 100

Project	Bouwplaats	Opdrachtgever	In samenwerking met
BAT Services 23-17278 18/02/2026	Willem van Ruijvenckstraat, Gent	BAT Services	Profex Bissweg 15A, 9230 Wetteren

PARALLEL ARCHITECTEN bv
Tel 09 292 10 20
Correspondentie : Bissweg 15A, 9230 Wetteren
Maatsch. zetel Bissweg 15A, 9230 Wetteren
info@parallel-architecten.be