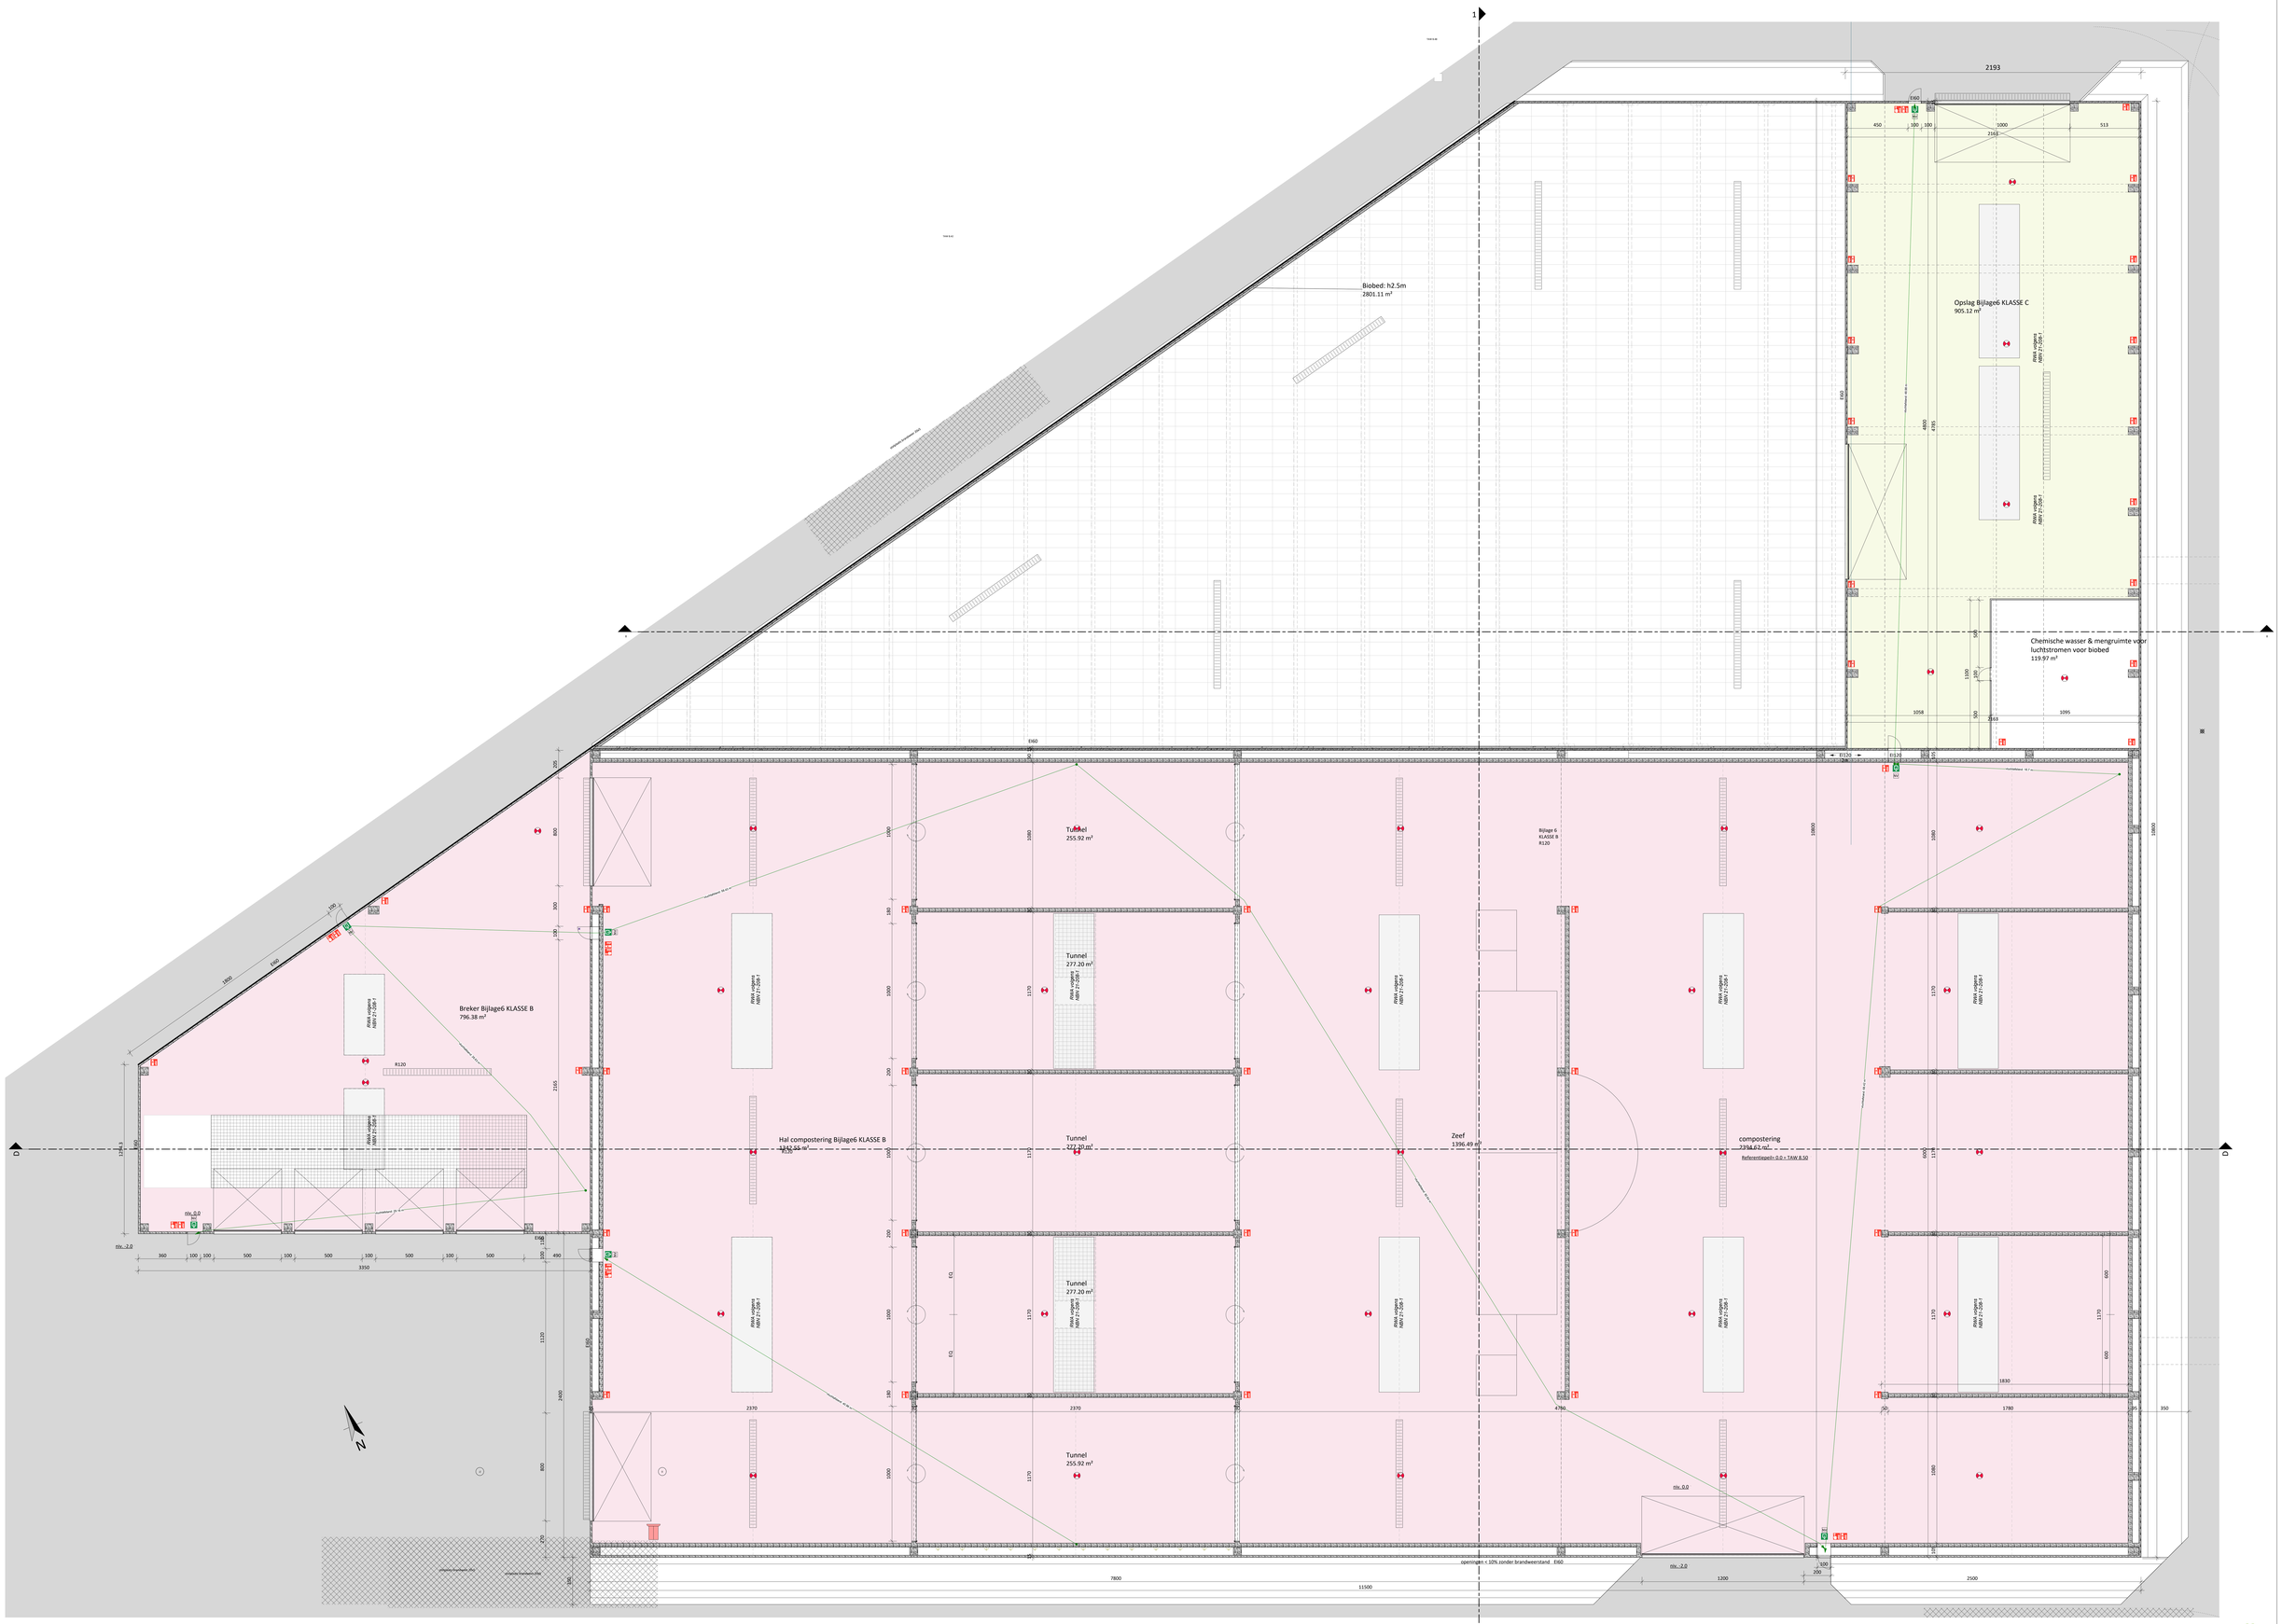

Grondplan gelijkvloers compostering | Nieuwe toestand | 1 : 100

Alle tekeningen van de tanners zijn onder voorbehoud van definitieve aanvullende bestekken door de dakwerker
Alle afmetingen van de structurele elementen volgens studie stabiliteitsingenieur
De dikten van de isolatie zijn conform het EPB-verslag
Alle afmetingen van de technieken, zoals leidingdragers, kanaal en andere ieders spouwverdeelmeting en overal waar er kans op vochtindringing mogelijk is - moeten worden afgedekt en/of beschermd worden door de aannemer
Tenzij anders vermeld in het bestek worden alle dilatatiematerialen verwerkt volgens de voorschriften van de fabrikant
De architect verwerpt elkere verantwoordelijkheid indien er niet gebouwd wordt volgens de plannen van de bouwaanvraag

Project	Bouwplaats	Opdrachtgever	In samenwerking met
BAT Services 23-17578 11-12-2025	Wilken wes Rubroeckstraat, Gent	BAT Services	Profex Bezoweg 15A, 9230 Wetteren

PARALLEL ARCHITECTEN bv
Tel 09 292 22 22
Correspondentie : Bezoweg 15A, 9230 Wetteren
Maatpark, Jozef Bezoweg 15A, 9230 Wetteren
info@parallel-architecten.be