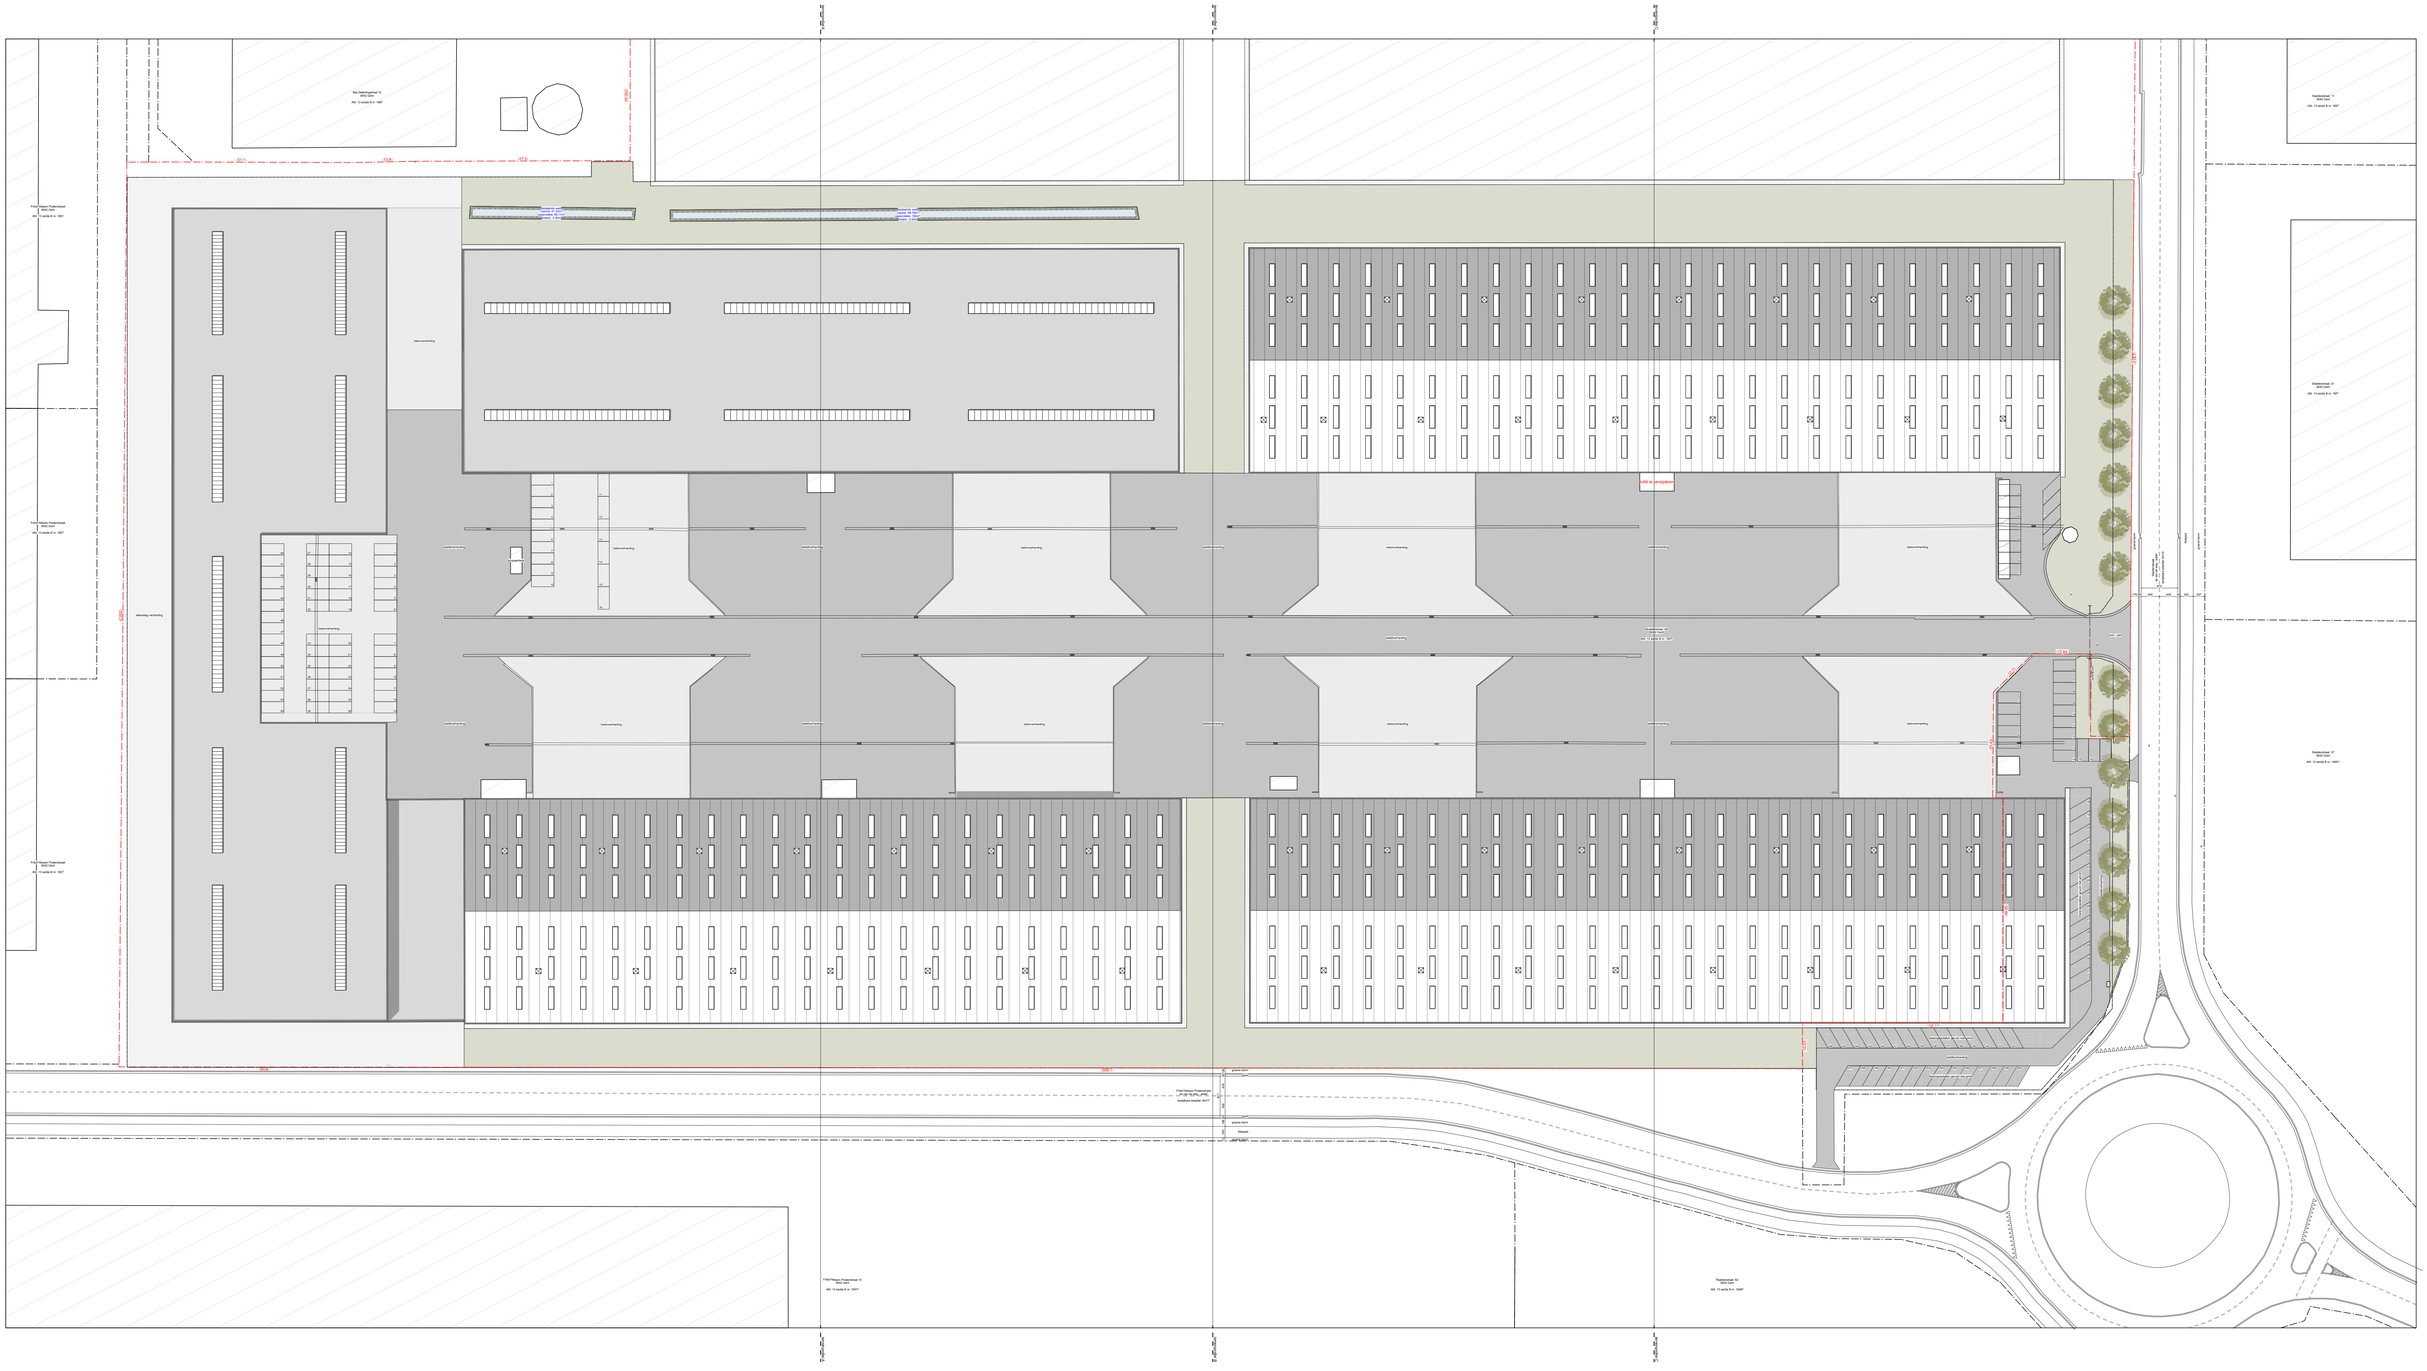
Vlas Dakwerkgroep 13
9042 Gent
Afd. 13 sectie B nr. 1687
Fiskal Vastgoed Projectmaat
9042 Gent
Afd. 13 sectie B nr. 1627