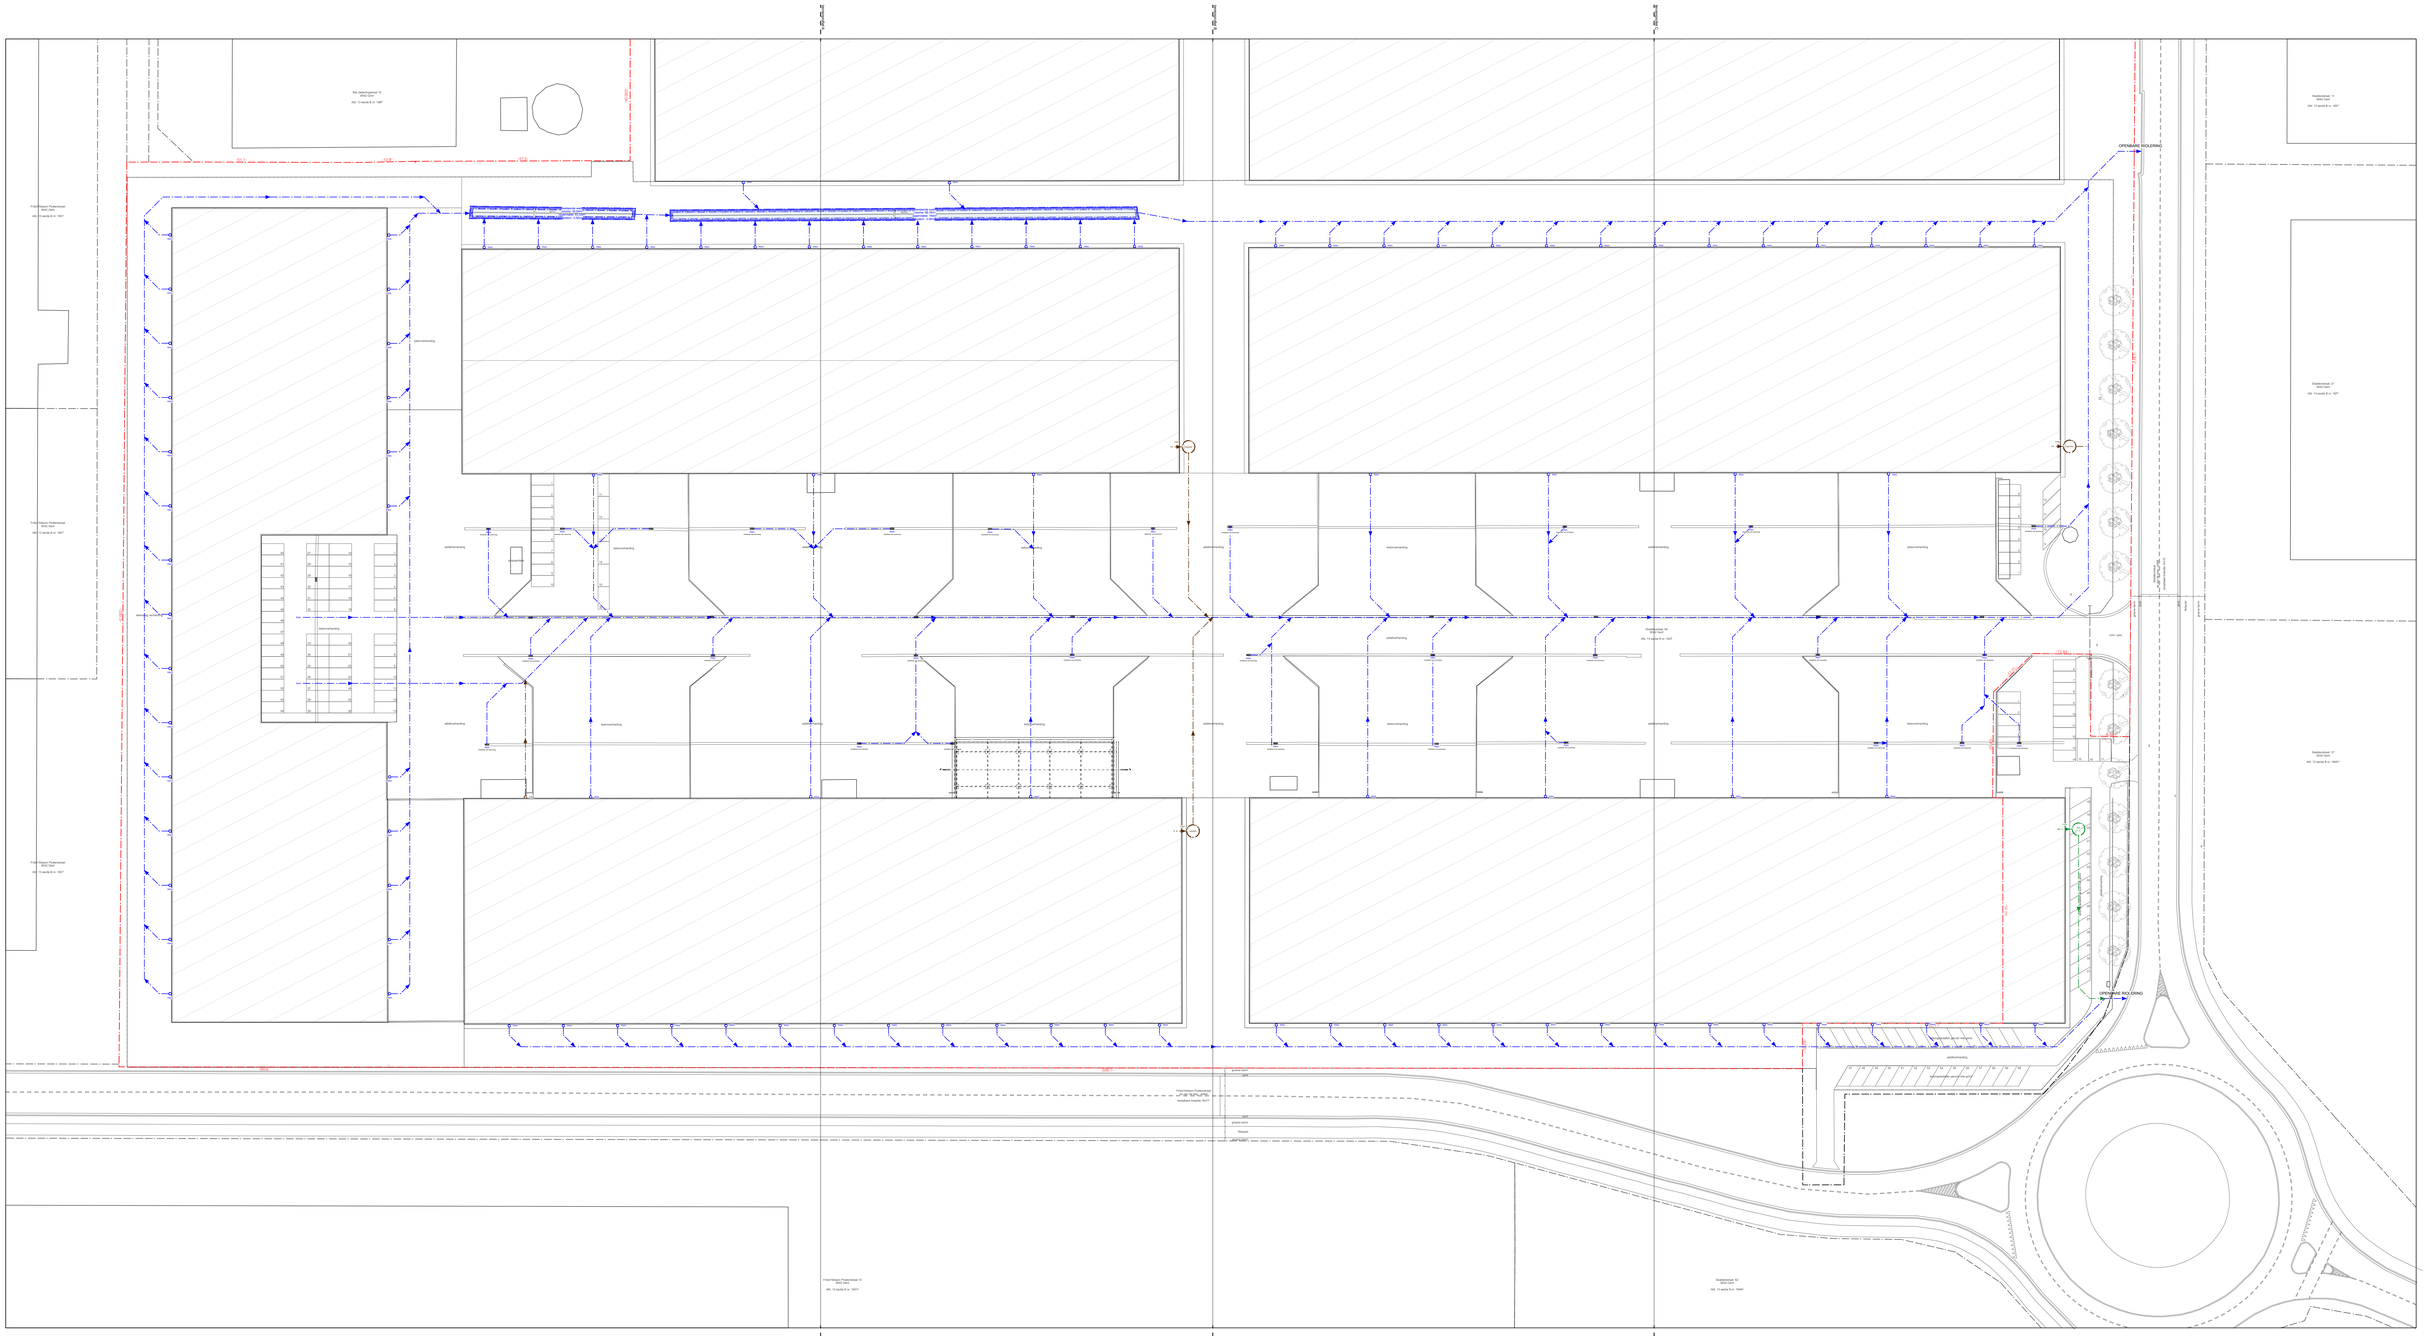
OPENBARE RIOLERING
OPENBARE RIOLERING
Skaldenstraat 60
9042 Gent
ark. 13 aanbw B.v. 1927
betonverharding
asfaltverharding
Fietsenstalling
Fietsenstalling
Fietsenstalling