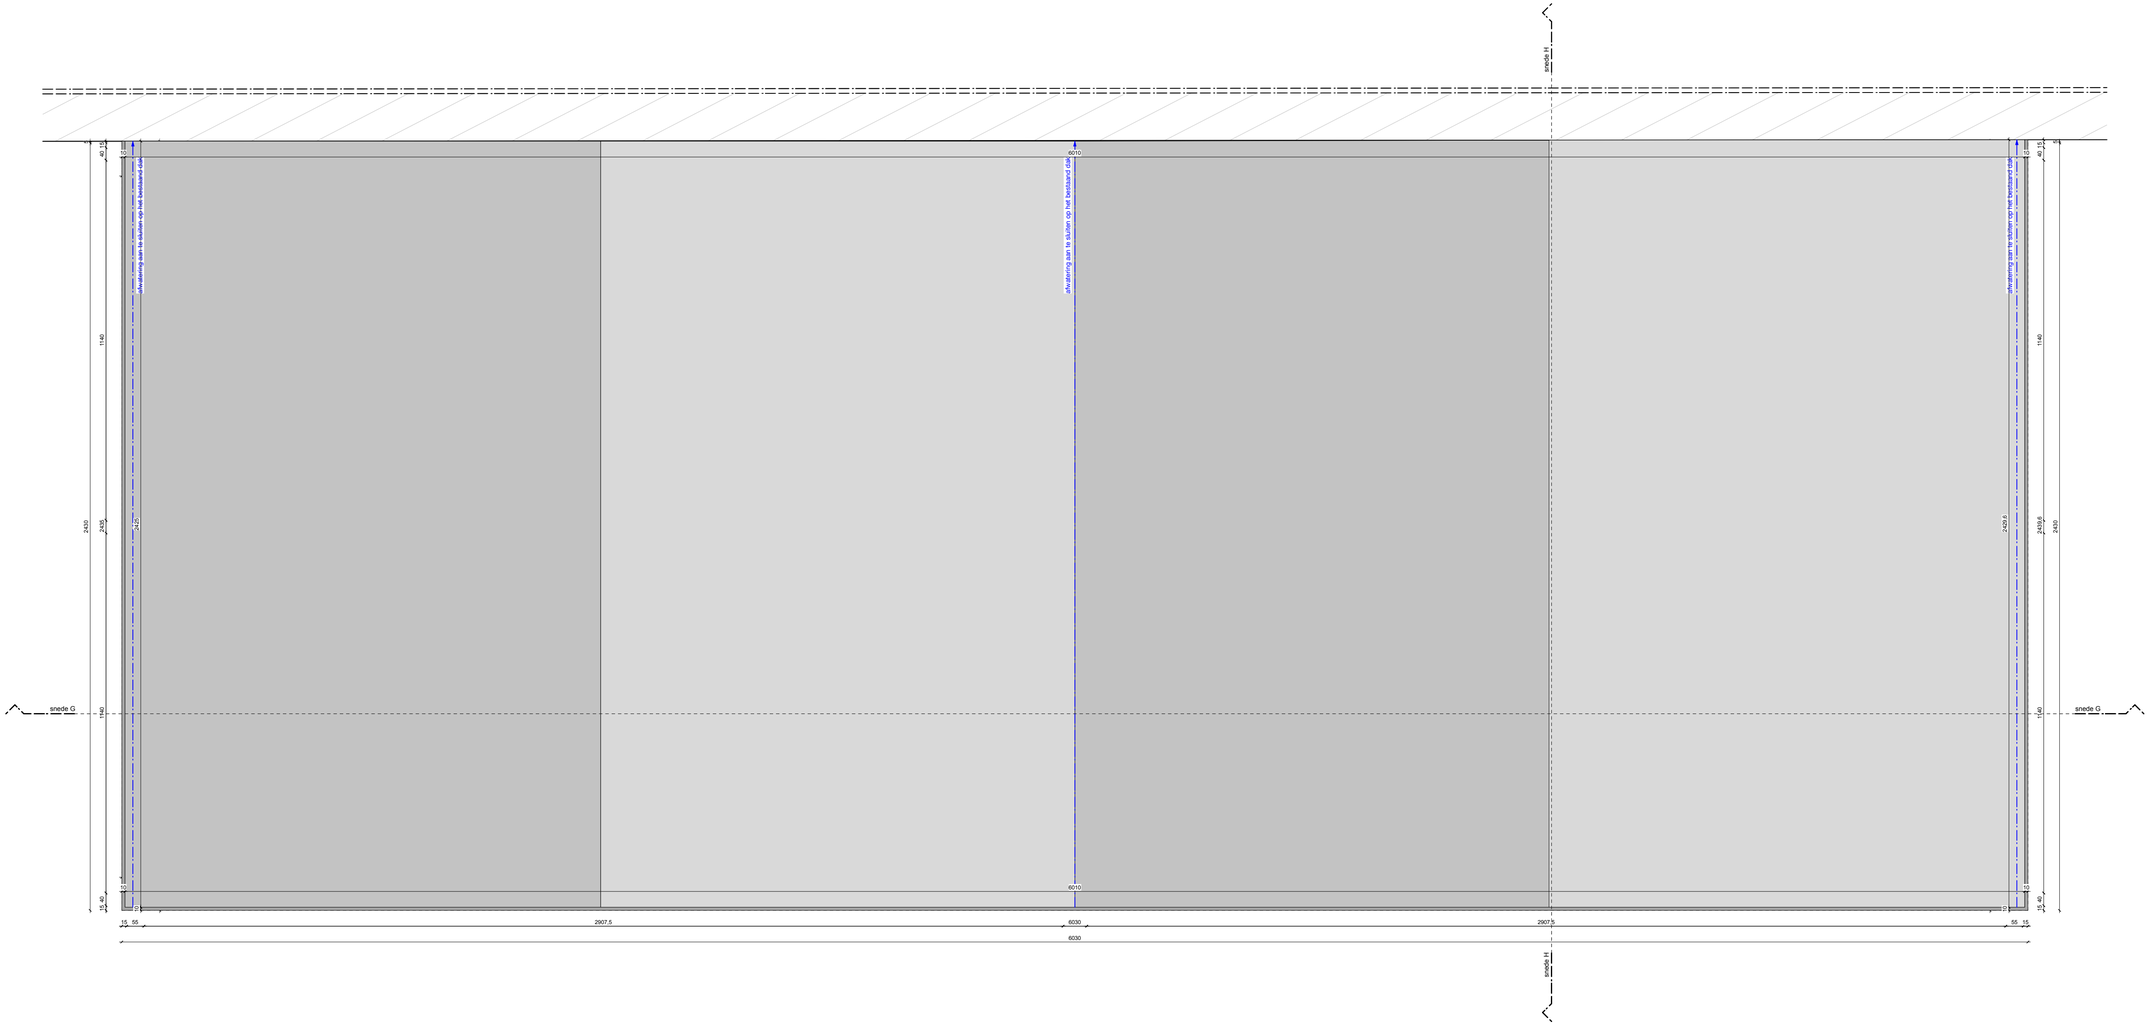

25.138 - TML - Skaldenstraat

Skaldenstraat 60b - 9042 Gent

1m 2m 3m 4m 5m schaal 1/100

nieuwe toestand - luifel 5 - plan gelijkvloers