


TAILORMADE LOGISTICS NV
Skaldenstraat 60 9042 Desteldonk

Rioleringsplan na plaatsing IBA

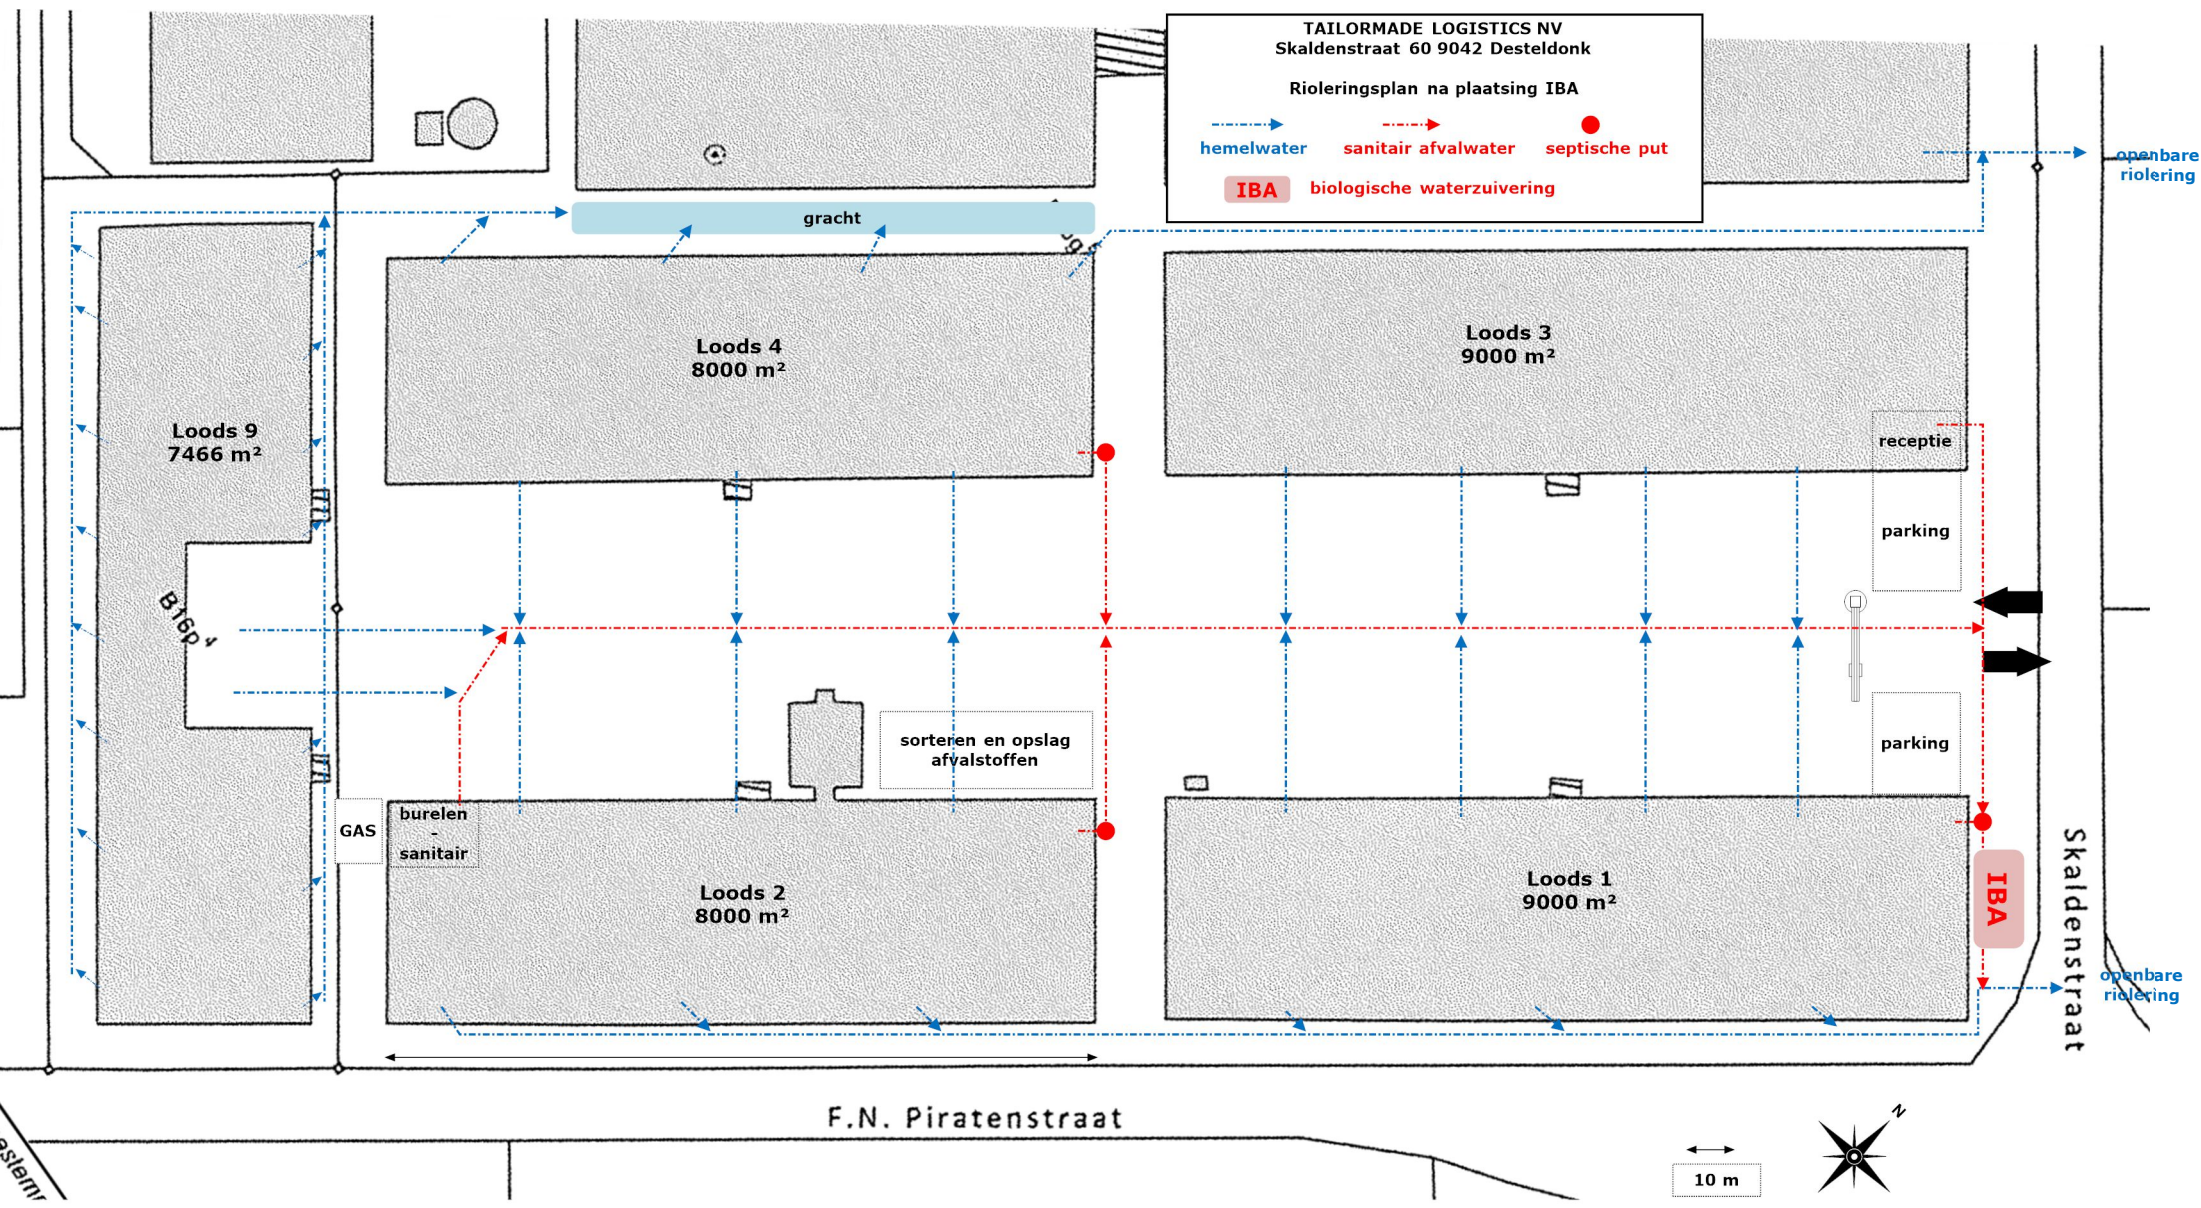

openbare riolering

Skaldenstraat

F.N. Piratenstraat

10 m



openbare riolering

LOBSEMI