




Grondplan / Fundering

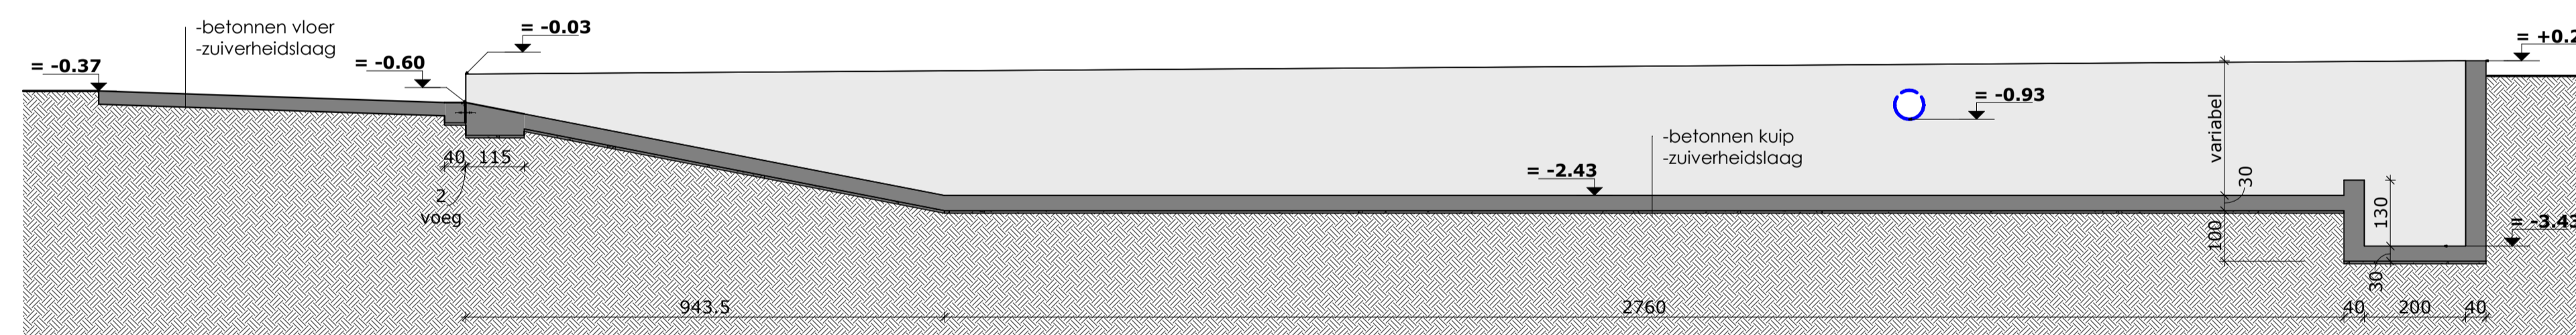


Snedes 01

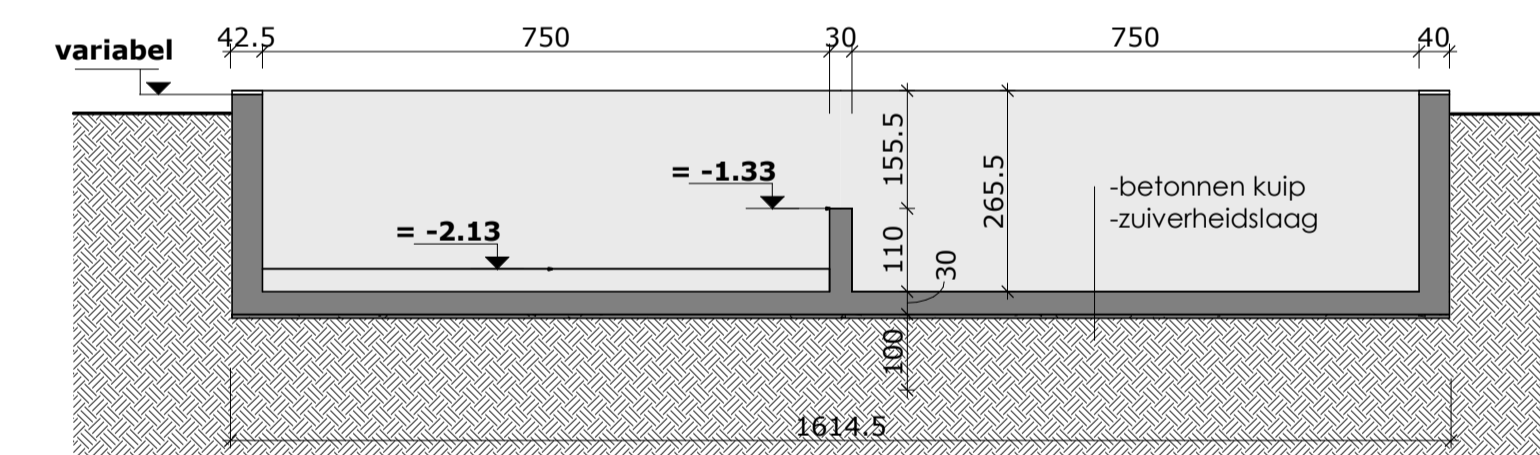

Snedes 03

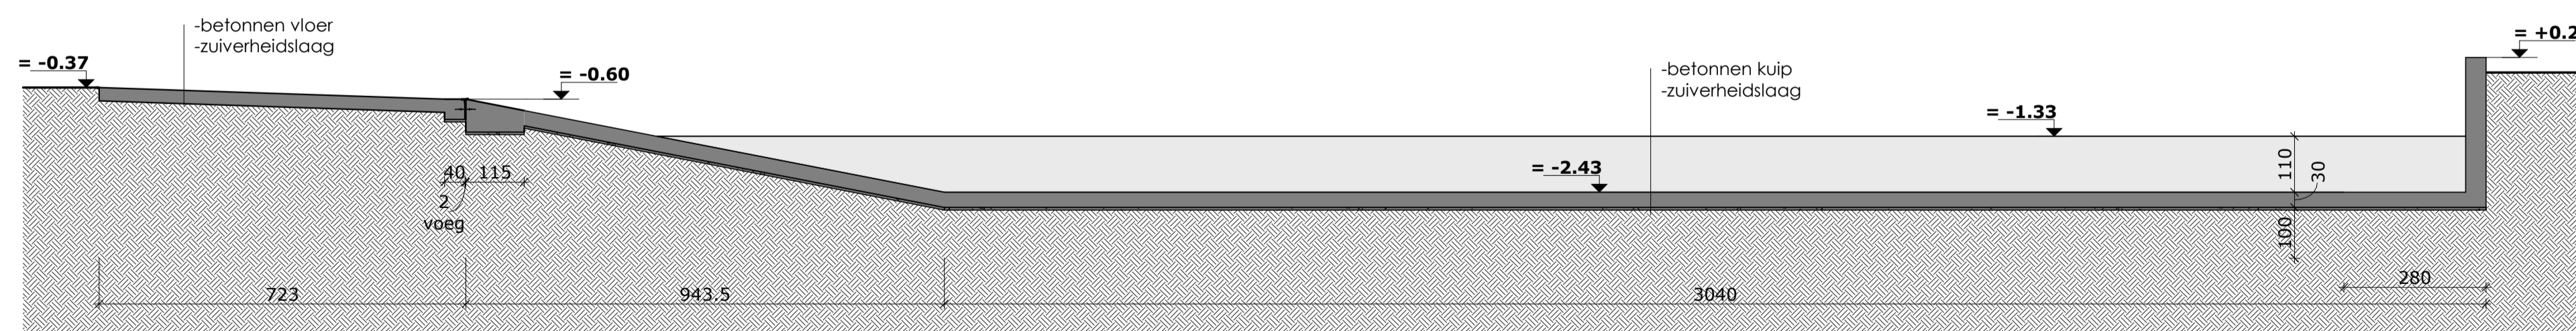

Snedes 02

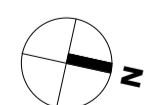

BA_CONSTRUCTIE_C_N_03_open bezinkput + buffer

afmetingen: in cm
 schaal: 1:100

