

44082B0134/00M00

44082B0134/00M00

44082B0134/00B00



44082B0134/00M00

44082B0134/00M00

44082B0134/00M00

44082B0134/00M00

44082B0131/00M00

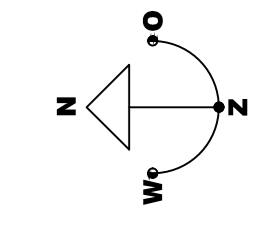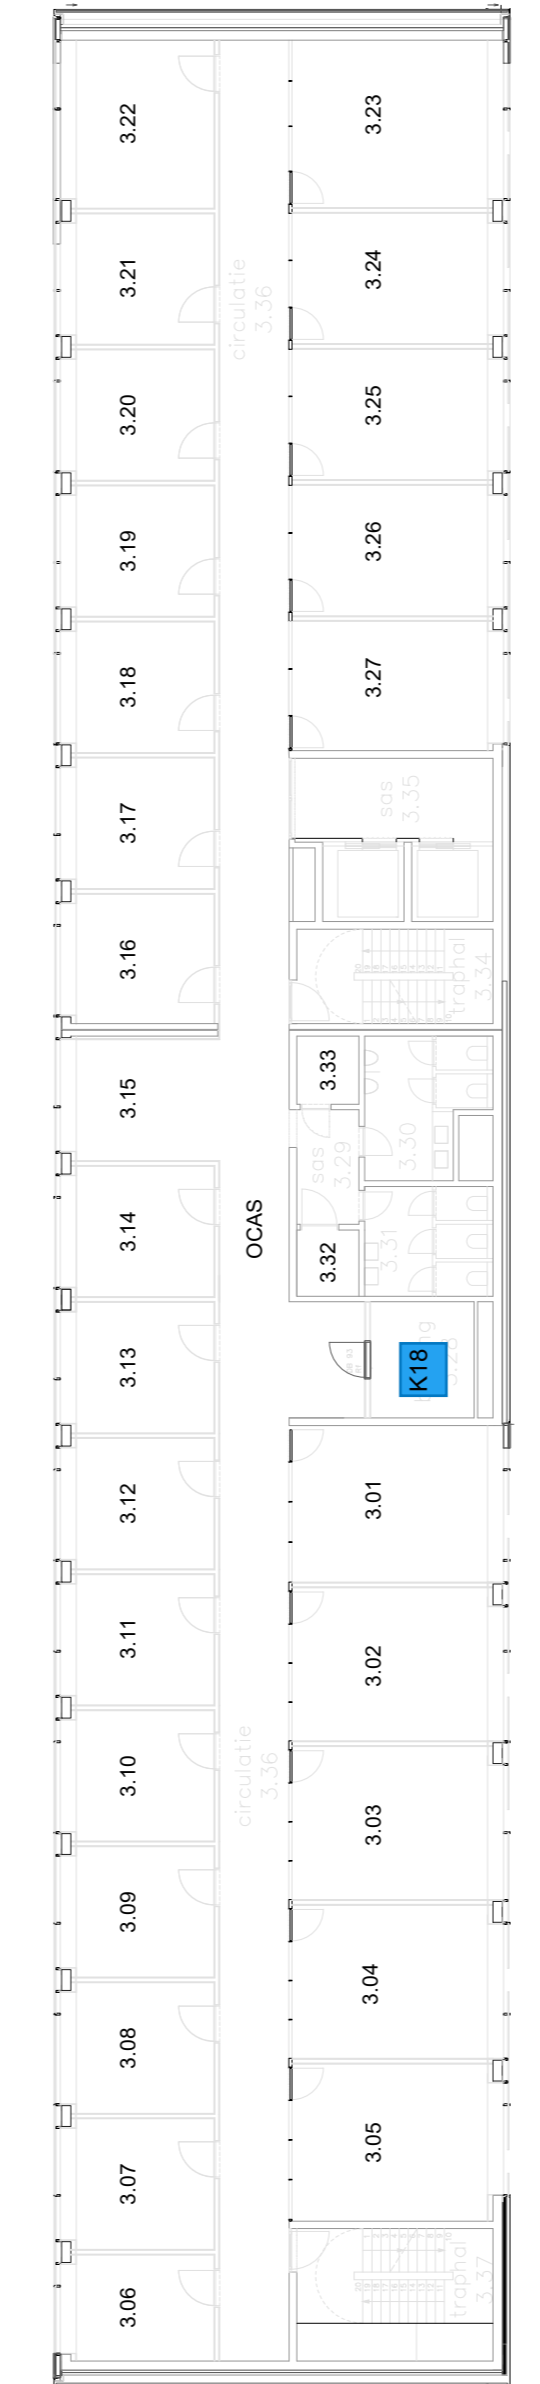

sertius
Environmental & Safety Services

opdrachtgever
Ocas
Technologiepark-Zwijnaarde 48
9052 Gent

project
OCAS
Technologiepark-Zwijnaarde 48
9052 Gent
OVA

Uitvoeringsplan - Verdieping +3

projectverantwoordelijke K. Van haecke
schaal 1:200
planningenplaatje
projectnr. ESM18060160

plannummer

| Index | Datum | Wijzigingen |
|-------|-------|-------------|
| 01 | | |
| 02 | | |
Sertius nvba
Environmental & Safety Services
Deinsootweg 114
BE-9031 Drogenen
tel. +32 9 321 77 80
fax +32 9 321 77 81
email info@sertius.be
http://www.sertius.be
bank KBC 731-0176664-97
iban BE09 7310 1766 4547
bic KREDDE33
bnn BE 0862 464 018