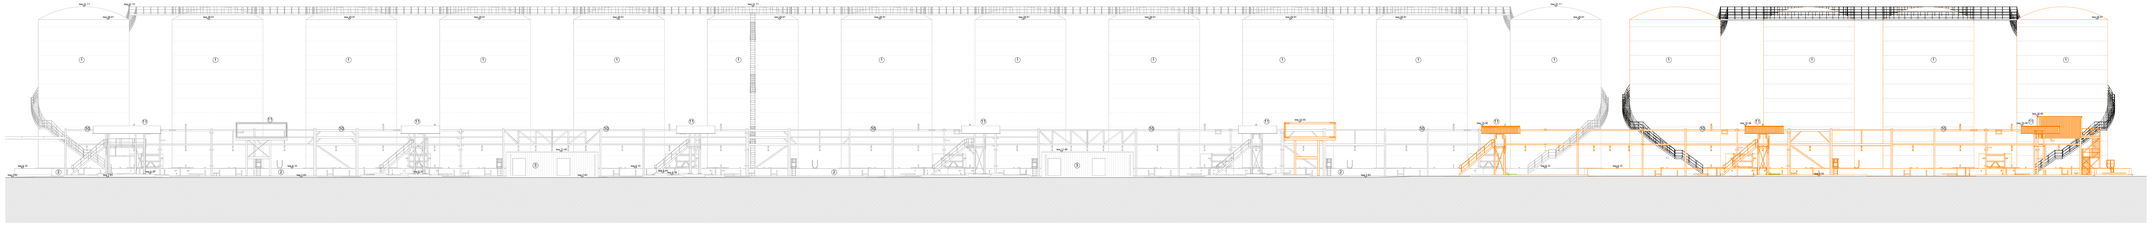

Buitenaanzicht t1' NT

1 : 200

Project: SITT Gent TP10 & TP21
Dossier: 24.153

Plan: BA_Piperack_B_N_19_Buitenaanzicht t1' NT
Datum: 23/01/2026

2 0 2 4 6 8 10
SCHAAL 1 : 200 m

Stranger