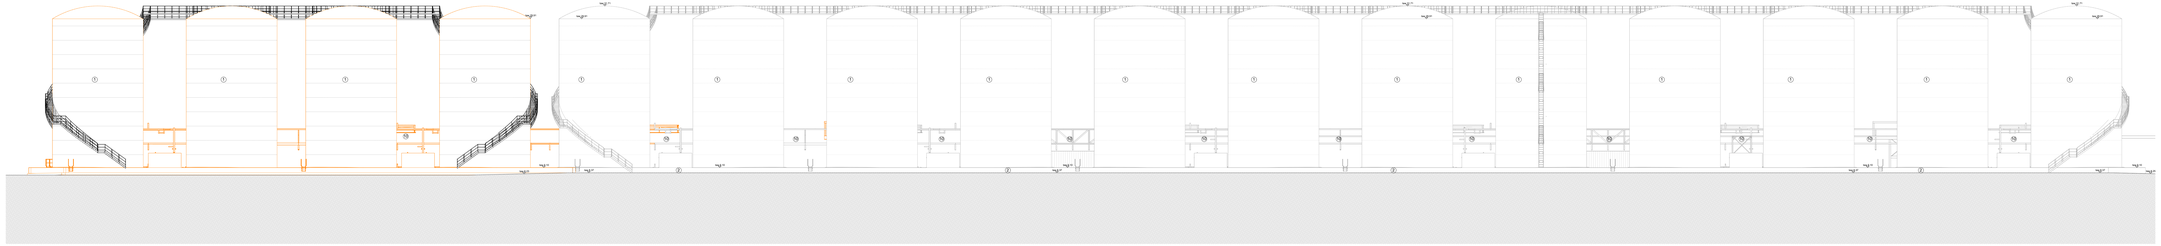

Buitenaanzicht tpA NT

1 : 200

Project: STT Gent TP10 & TP21
Dossier: 24.153

Plan: BA_Tankenpark 21_B_N_G3_Buitenaanzicht tpA NT
Datum: 23/01/2026

2 0 2 4 6 8 10
SCHAAL 1: 200 m

Str
ang
er.