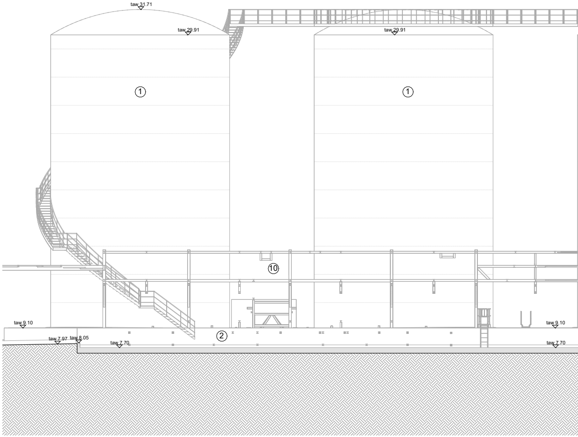
taw 31.71
taw 29.91
taw 29.91
①
①
⑩
taw 9.10
taw 7.97
taw 8.05
taw 7.70
②
taw 9.10
taw 7.70

Buitenaanzicht tpD NT

1 : 200

Project: STT Gent TP10 & TP21

Dossier: 24.153

Plan: BA_Tankenpark 21_B_N_04_Buitenaanzicht tpD NT

Datum: 23/01/2026

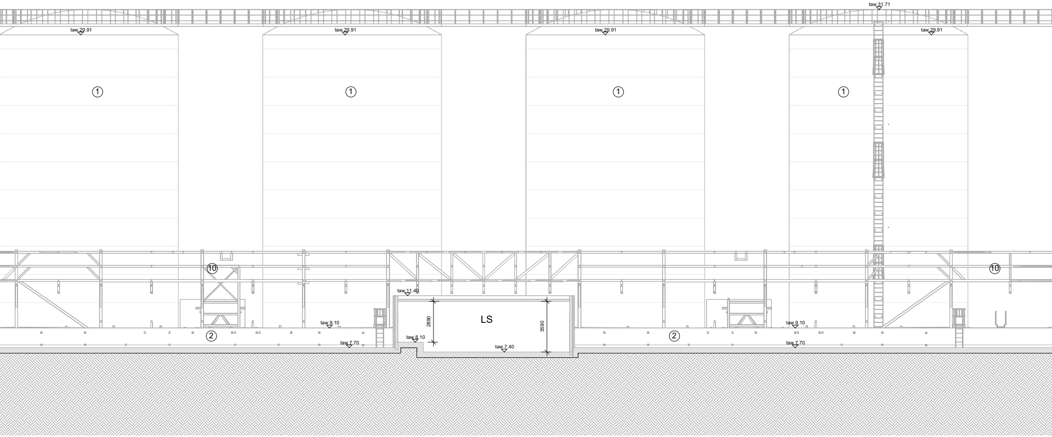
taw 31.71
taw 29.91
taw 29.91
taw 29.91
taw 29.91
①
①
①
①
⑩
⑩
taw 11.40
LS
2890
3590
taw 9.10
taw 9.10
②
②
taw 8.10
taw 7.70
taw 7.70
taw 7.40

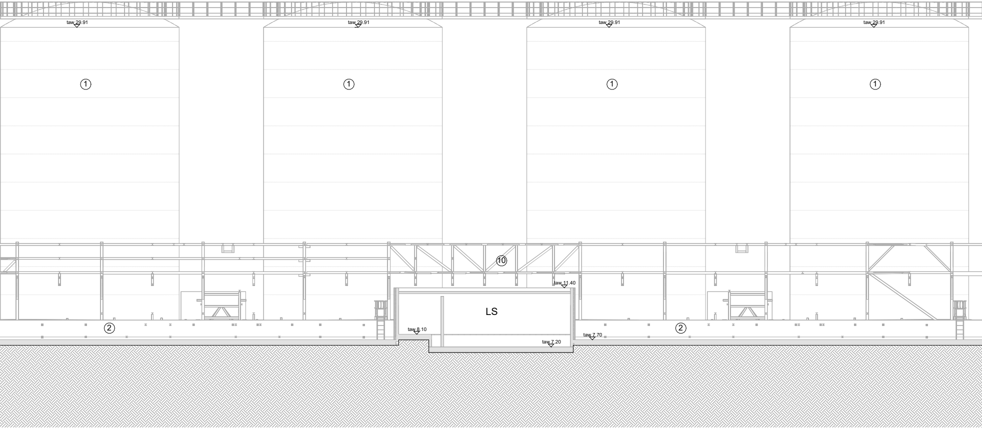
taw 29.91
taw 29.91
taw 29.91
taw 29.91
①
①
①
①
⑩
taw 11.40
LS
②
②
taw 8.10
taw 7.20
taw 7.70

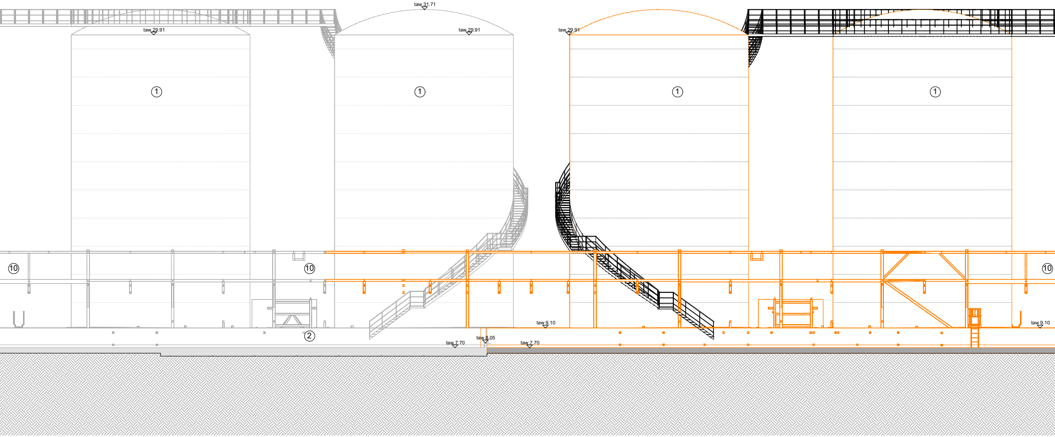
taw 31.71
taw 29.91
taw 29.91
taw 29.91
①
①
①
①
⑩
⑩
⑩
taw 9.10
taw 9.10
②
taw 8.05
taw 7.70
taw 7.70

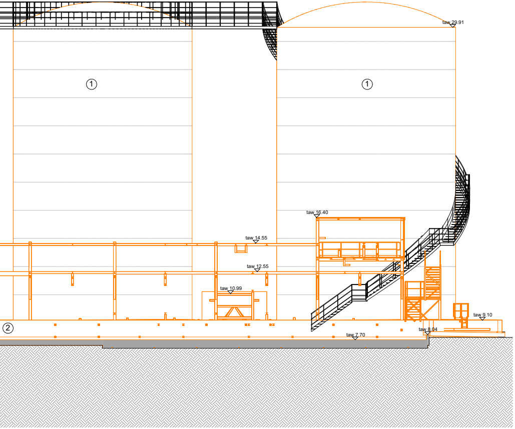
taw 29.91
①
①
taw 16.40
taw 14.55
taw 12.55
taw 10.99
taw 9.10
②
taw 8.04
taw 7.70

2 0 2 4 6 8 10

SCHAAL1: 200 m

Str
ang
er.