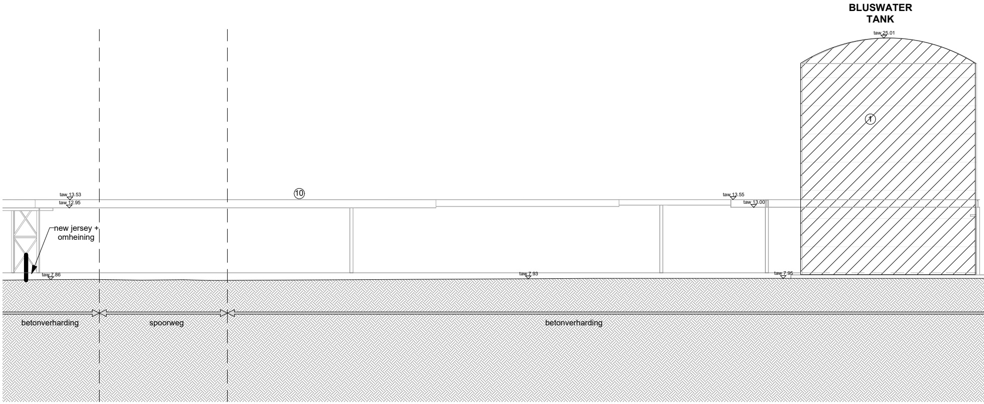
BLUSWATER
TANK
taw 25.01
①
taw 13.53
taw 12.95
⑩
taw 13.55
taw 13.00
new jersey +
omheining
taw 7.86
taw 7.93
taw 7.95
betonverharding
spoorweg
betonverharding

Langsprofiel CC BT

1 : 200

Project: STT Gent TP10 & TP21
Plan: BA_Piperack_PRL_B_01_Langsprofiel CC BT
Dossier: 24.153
Datum: 23/01/2026

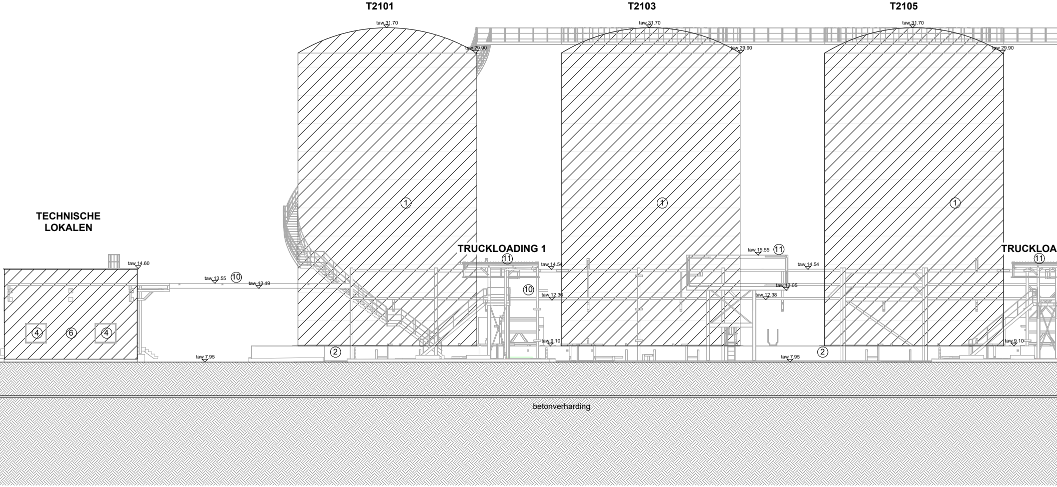
T2101
T2103
T2105
taw 31.70
taw 29.90
taw 31.70
taw 29.90
taw 31.70
taw 29.90
①
①
①
TECHNISCHE LOKALEN
TRUCKLOADING 1
TRUCKLOA
taw 14.60
taw 13.55
⑩
taw 13.19
⑪
taw 14.54
⑩
taw 12.36
taw 9.10
taw 15.55
⑪
taw 14.54
taw 13.05
taw 12.38
⑪
taw 9.10
④
⑥
④
taw 7.95
②
taw 7.95
②
betonverharding

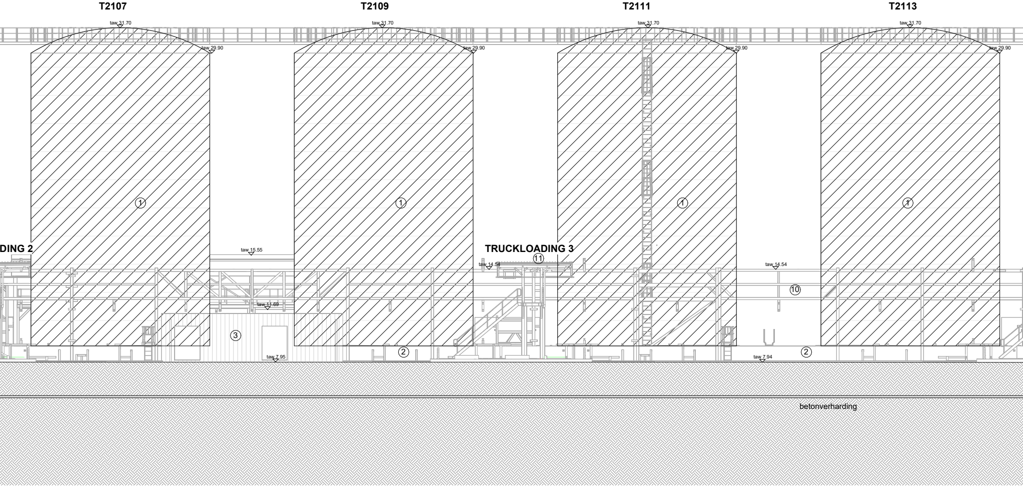
T2107
T2109
T2111
T2113
taw 31.70
taw 31.70
taw 31.70
taw 31.70
taw 29.90
taw 29.90
taw 29.90
taw 29.90
①
①
①
①
DING 2
TRUCKLOADING 3
⑪
taw 15.55
taw 14.54
taw 14.54
⑩
taw 11.69
③
②
②
taw 7.95
taw 7.94
betonverharding

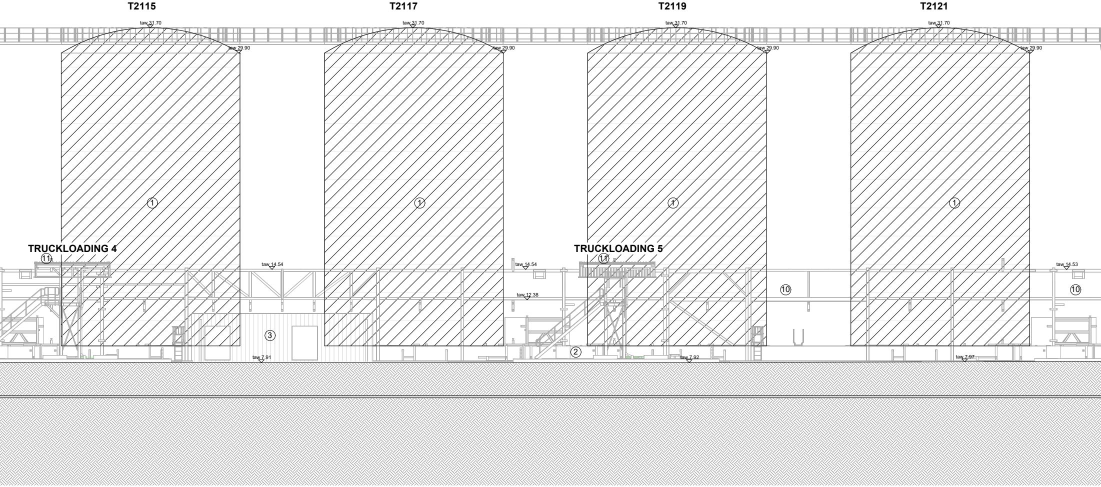
T2115
T2117
T2119
T2121
taw 31.70
taw 31.70
taw 31.70
taw 31.70
taw 29.90
taw 29.90
taw 29.90
taw 29.90
①
①
①
①
TRUCKLOADING 4
TRUCKLOADING 5
⑪
⑪
taw 14.54
taw 14.54
taw 14.53
taw 12.38
⑩
⑩
③
②
taw 7.91
taw 7.92
taw 7.97

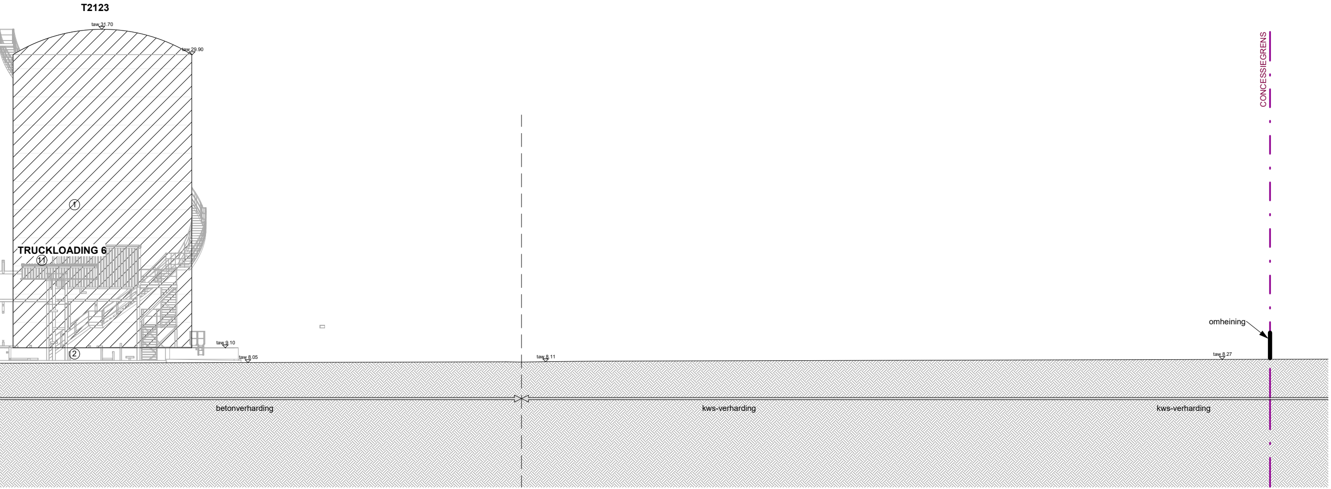
T2123
taw 31.70
taw 29.90
1
TRUCKLOADING 6
11
2
taw 9.10
taw 8.05
taw 8.11
taw 8.27
omheining
CONCESSIEGRENS
betonverharding
kws-verharding
kws-verharding

2 0 2 4 6 8 10
SCHAAL1: 200
m