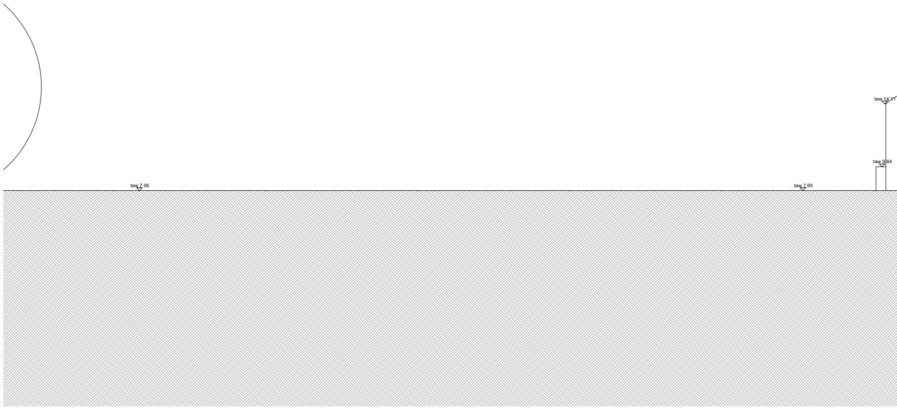
taw 14.11
taw 9.64
taw 7.95
taw 7.95

Langsprofiel DD BT

1 : 200

Project: STT Gent TP10 & TP21

Plan: BA_Piperack_PRL_B_02_Langsprofiel DD BT

Dossier: 24.153

Datum: 23/01/2026

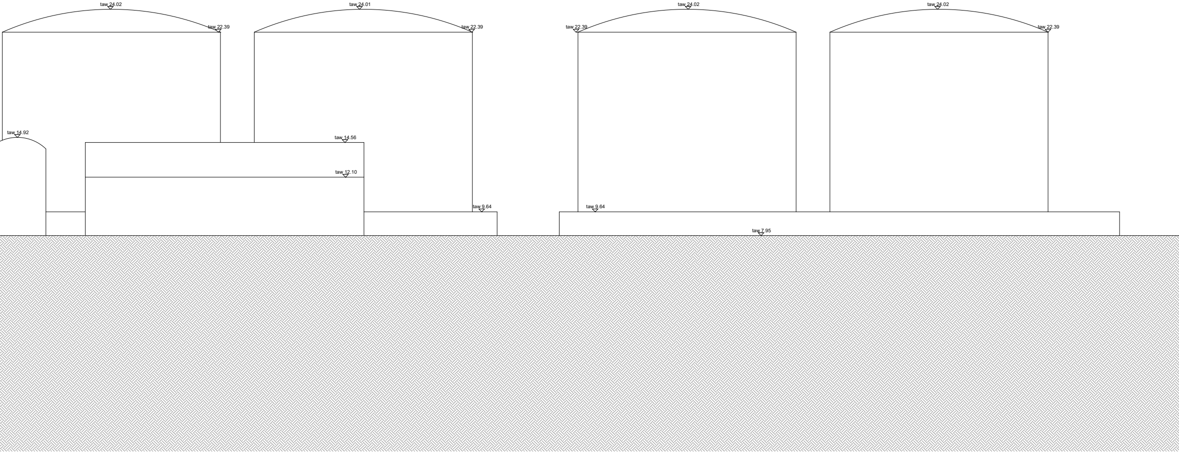
taw 24.02
taw 22.39
taw 24.01
taw 22.39
taw 22.39
taw 24.02
taw 24.02
taw 22.39
taw 14.92
taw 14.56
taw 12.10
taw 9.64
taw 9.64
taw 7.95

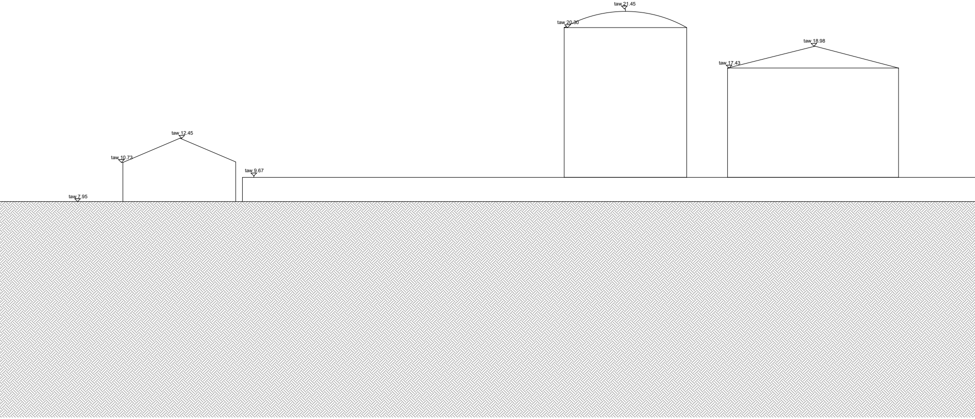
taw 21.45
taw 20.30
taw 18.98
taw 17.43
taw 12.45
taw 10.73
taw 9.67
taw 7.95

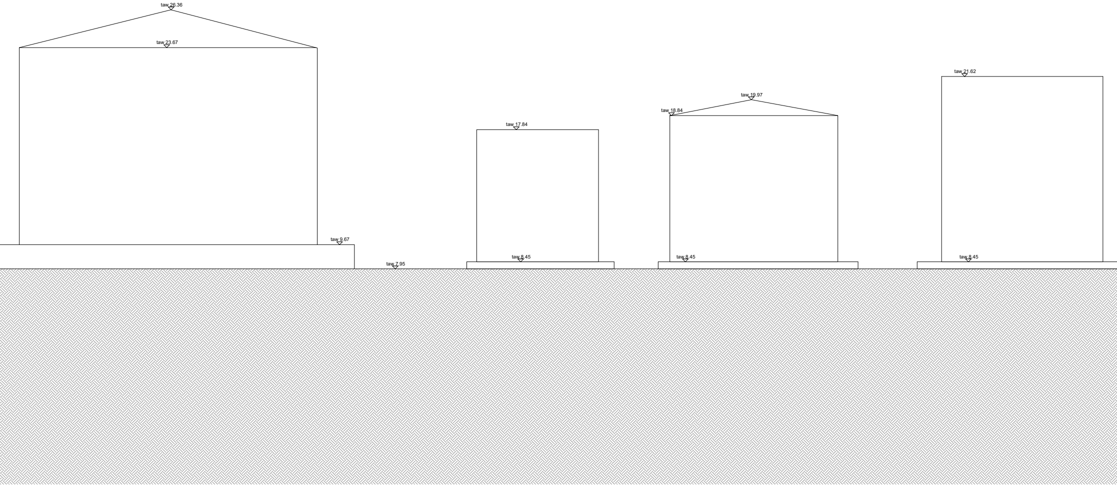
taw 26.36
taw 23.67
taw 9.67
taw 7.95
taw 17.84
taw 8.45
taw 18.84
taw 19.97
taw 8.45
taw 21.62
taw 8.45

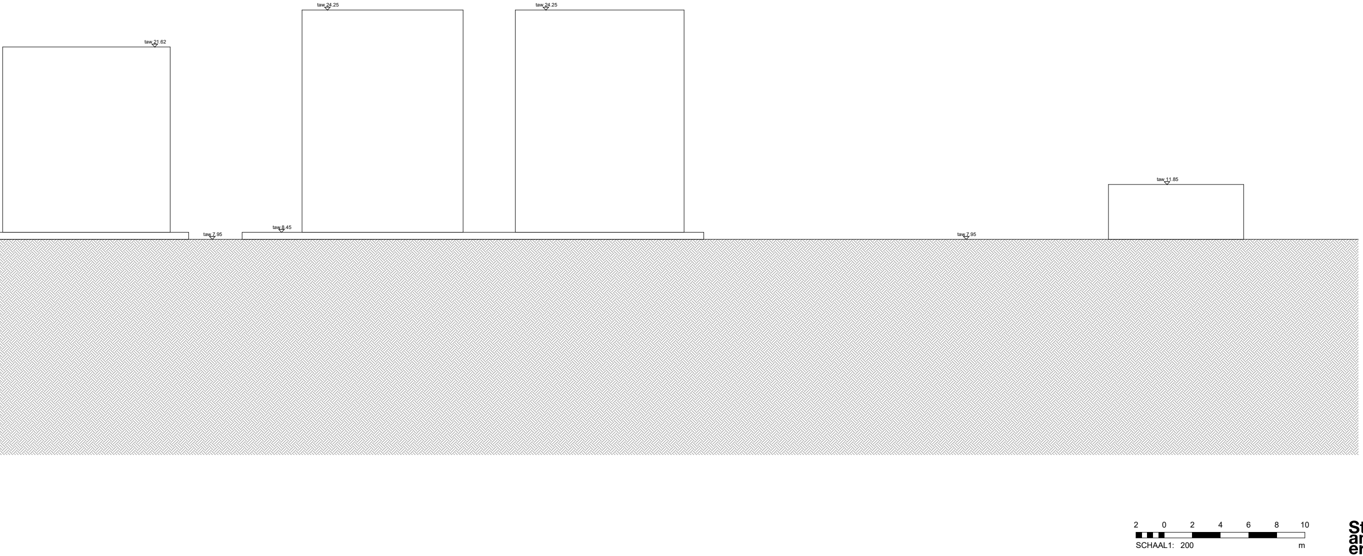
taw 21.62
taw 24.25
taw 24.25
taw 11.85
taw 7.95
taw 8.45
taw 7.95
2 0 2 4 6 8 10
SCHAAL1: 200
m

**Str
ang
er.**