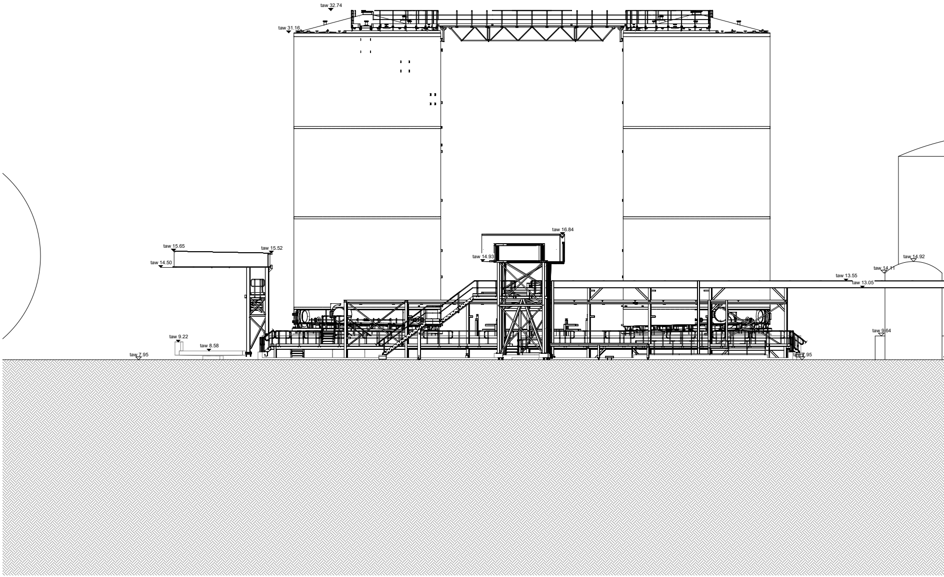
taw 32.74
taw 31.16
taw 15.65
taw 14.50
taw 15.52
taw 16.84
taw 14.93
taw 13.55
taw 13.05
taw 14.11
taw 14.92
taw 9.64
taw 9.22
taw 8.58
taw 7.95
taw 7.95

Langsprofiel DD NT

1 : 200

Project: STT Gent TP10 & TP21
Plan: BA_Piperack_PRL_N_02_Langsprofiel DD NT
Dossier: 24.153
Datum: 23/01/2026

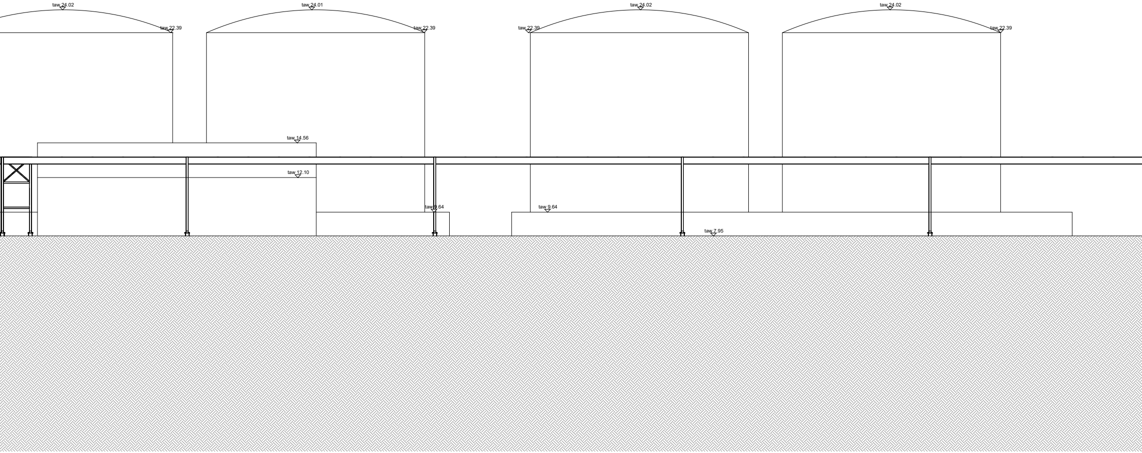
taw 24.02
taw 22.39
taw 24.01
taw 22.39
taw 22.39
taw 24.02
taw 24.02
taw 22.39
taw 14.56
taw 12.10
taw 9.64
taw 9.64
taw 7.95

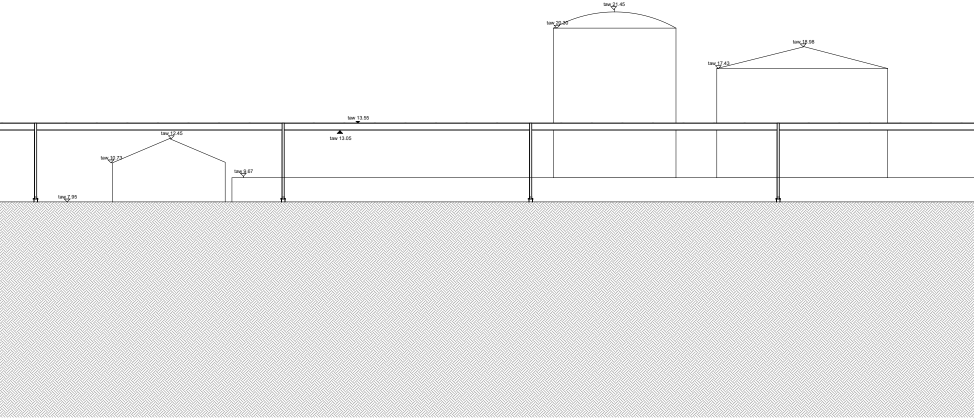
taw 21.45
taw 20.30
taw 18.98
taw 17.43
taw 13.55
taw 13.05
taw 12.45
taw 10.73
taw 9.67
taw 7.95

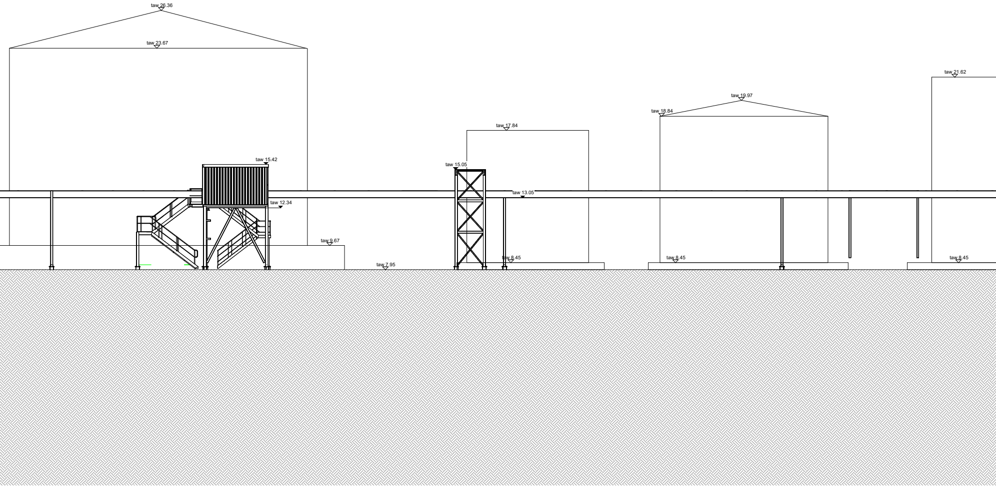
taw 26.36
taw 23.67
taw 21.62
taw 19.97
taw 18.84
taw 17.84
taw 15.42
taw 15.05
taw 13.05
taw 12.34
taw 9.67
taw 7.95
taw 8.45
taw 8.45
taw 8.45

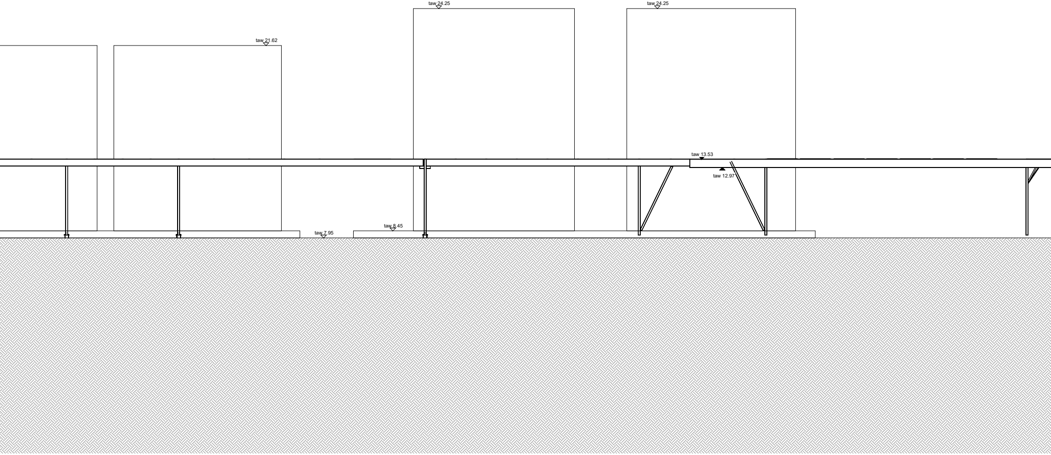
taw 24.25
taw 24.25
taw 21.62
taw 13.53
taw 12.97
taw 8.45
taw 7.95

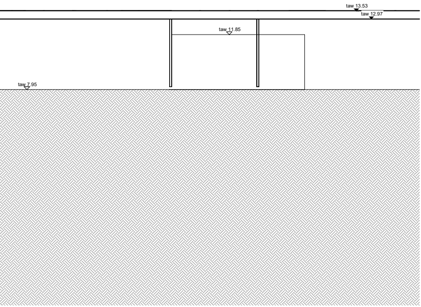
taw 13.53
taw 12.97
taw 11.85
taw 7.95

2 0 2 4 6 8 10
m

SCHAAL1: 200

**Str
ang
er.**