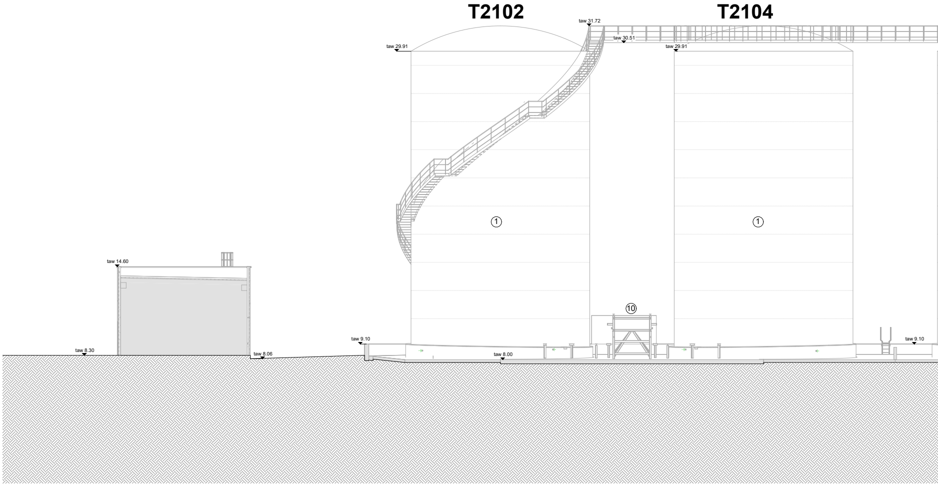
T2102
T2104
taw 31.72
taw 30.51
taw 29.91
taw 29.91
taw 14.60
①
①
⑩
taw 9.10
taw 9.10
taw 8.30
taw 8.06
taw 8.00

Langsprofiel BB NT

1 : 200

Project: STT Gent TP10 & TP21

Dossier: 24.153

Plan: BA_Tankenpark 21_PRL_N_01_Langsprofiel BB NT

Datum: 23/01/2026

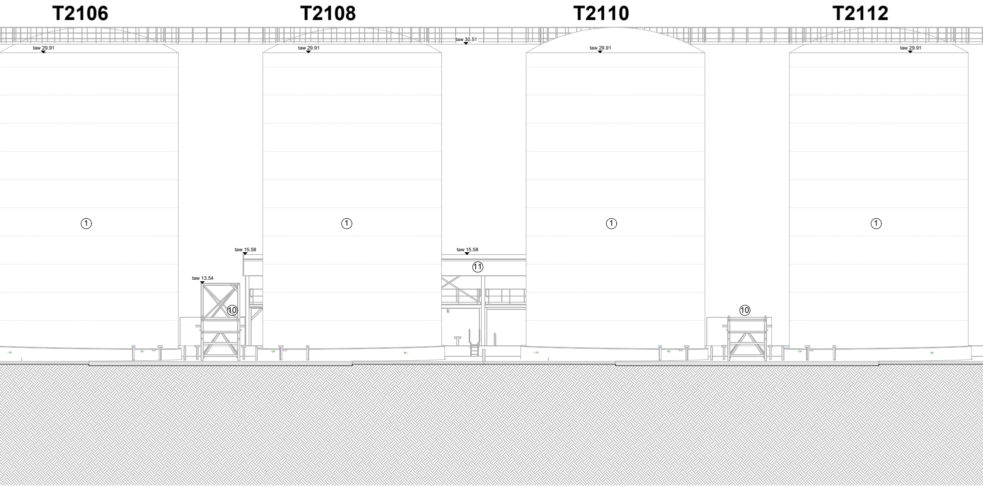
T2106
T2108
T2110
T2112
taw 29.91
taw 29.91
taw 30.51
taw 29.91
taw 29.91
taw 15.58
taw 15.58
taw 13.54
①
①
①
①
⑪
⑩
⑩

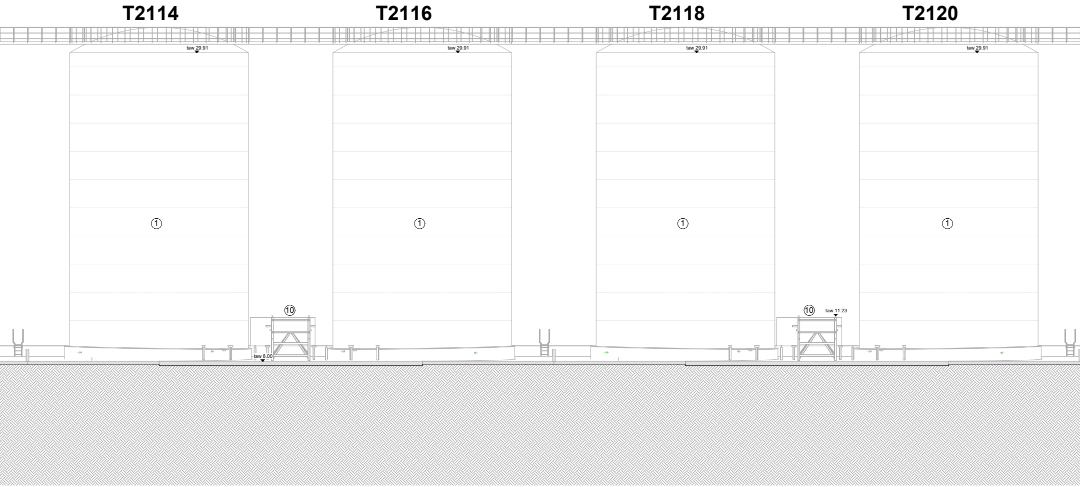
T2114
T2116
T2118
T2120
taw 29.91
taw 29.91
taw 29.91
taw 29.91
①
①
①
①
⑩
⑩
taw 11.23
taw 8.00

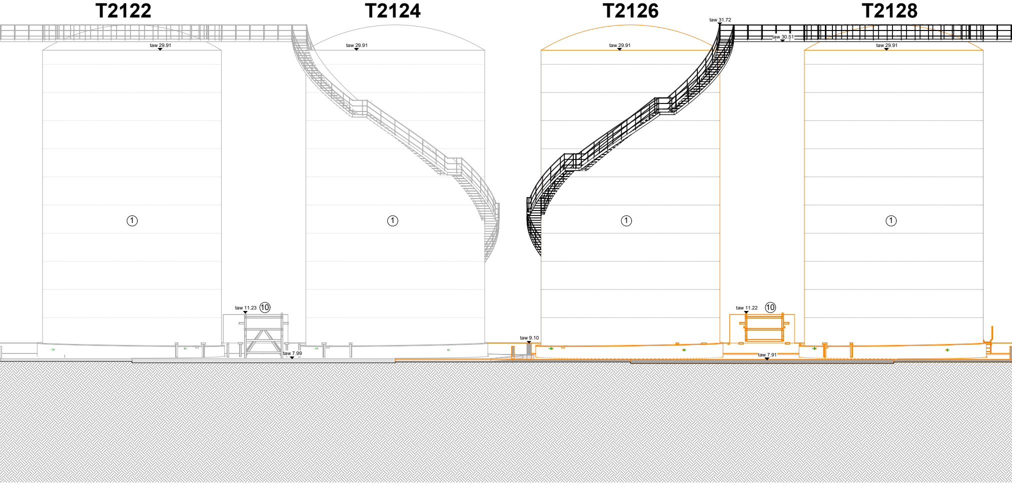
T2122
T2124
T2126
T2128
taw 31.72
taw 30.51
taw 29.91
taw 29.91
taw 29.91
taw 29.91
①
①
①
①
taw 11.23 ⑩
taw 7.99
taw 9.10
taw 11.22 ⑩
taw 7.91

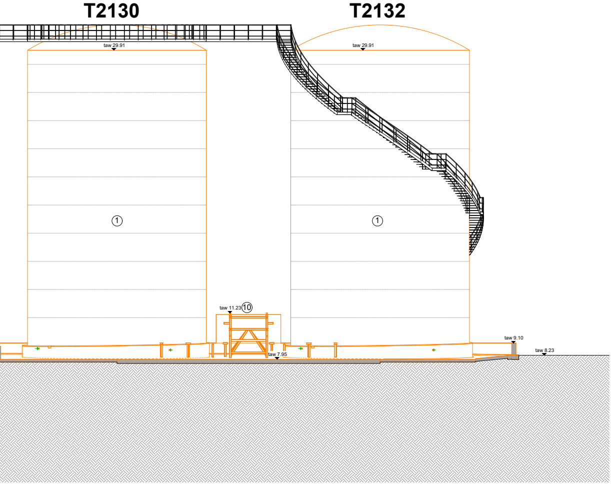
T2130
T2132
taw 29.91
taw 29.91
①
①
taw 11.23 ⑩
taw 7.95
taw 9.10
taw 8.23

SCHAAL1: 200

Stranger.