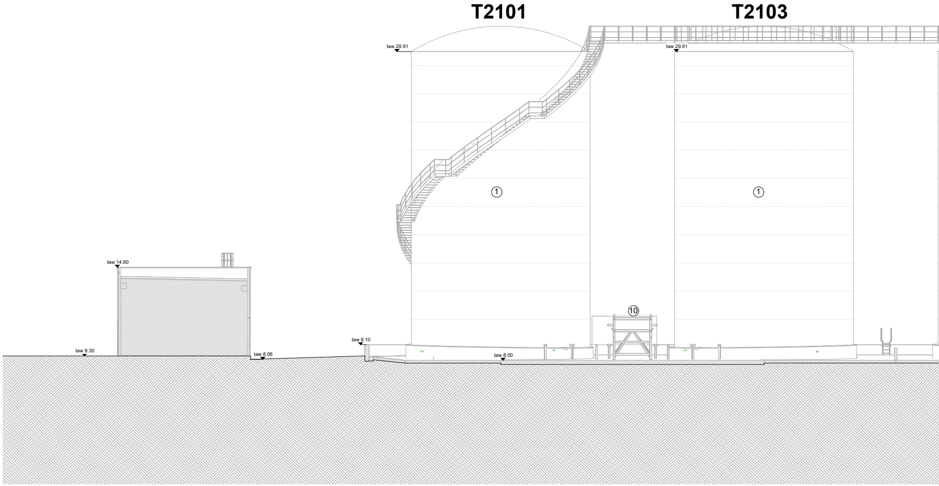
T2101
T2103
taw 29.91
taw 29.91
①
①
⑩
taw 14.60
taw 8.30
taw 8.06
taw 9.10
taw 8.00

Langsprofiel BB BT

1 : 200

Project: STT Gent TP10 & TP21
Dossier: 24.153

Plan: BA_Tankenpark 21_PRL_B_01_Langsprofiel BB BT
Datum: 23/01/2026

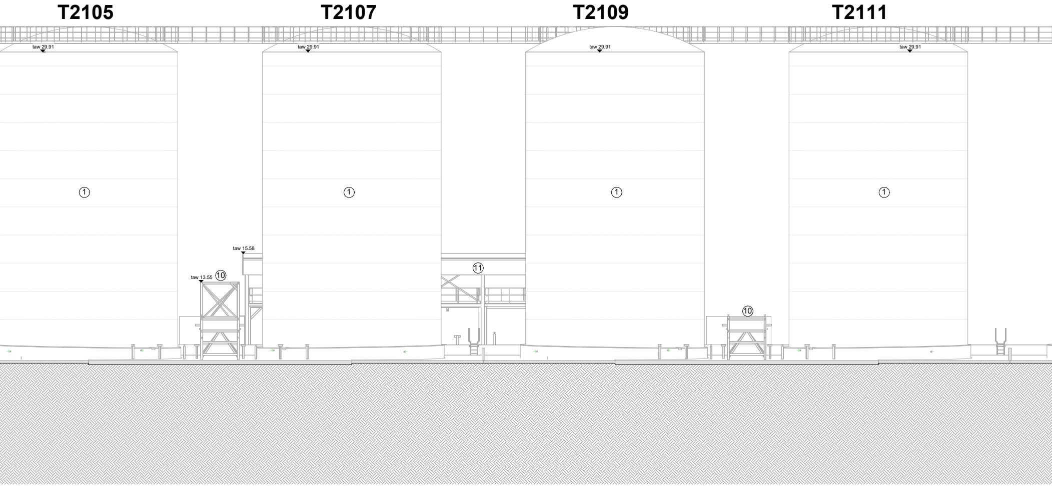
T2105
T2107
T2109
T2111
taw 29.91
taw 29.91
taw 29.91
taw 29.91
①
①
①
①
taw 15.58
taw 13.55
⑩
⑪
⑩

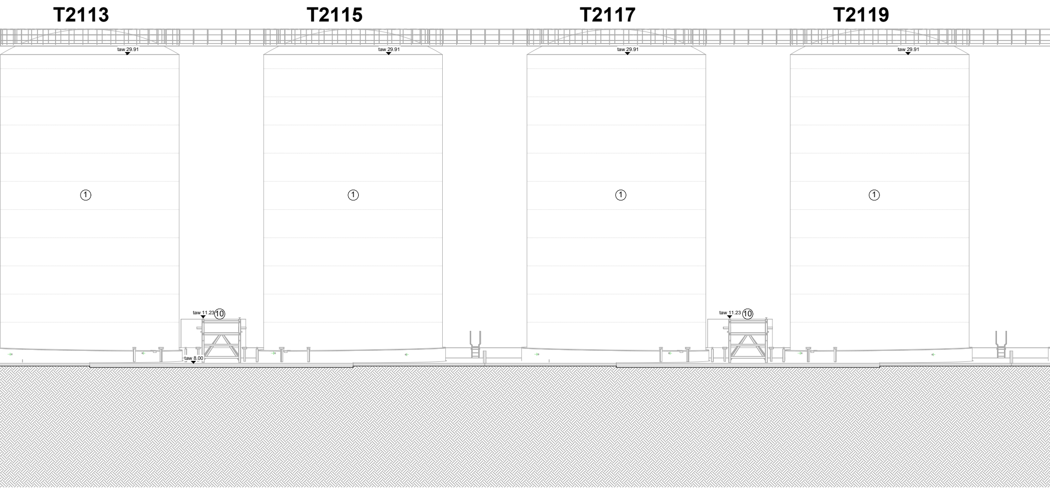
T2113
T2115
T2117
T2119
taw 29.91
taw 29.91
taw 29.91
taw 29.91
①
①
①
①
taw 11.23
⑩
taw 8.00
taw 11.23
⑩

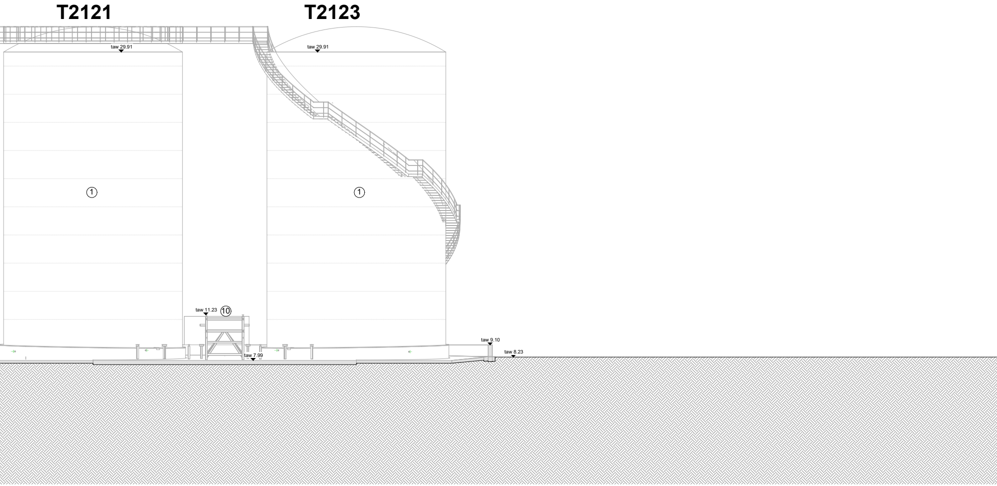
T2121
T2123
taw 29.91
taw 29.91
①
①
taw 11.23
⑩
taw 7.99
taw 9.10
taw 8.23

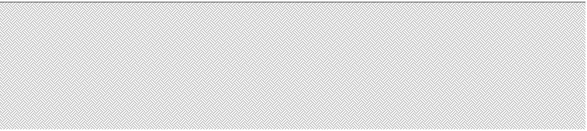

2
0
2
4
6
8
10
SCHAAL1: 200
m

**Str
ang
er.**