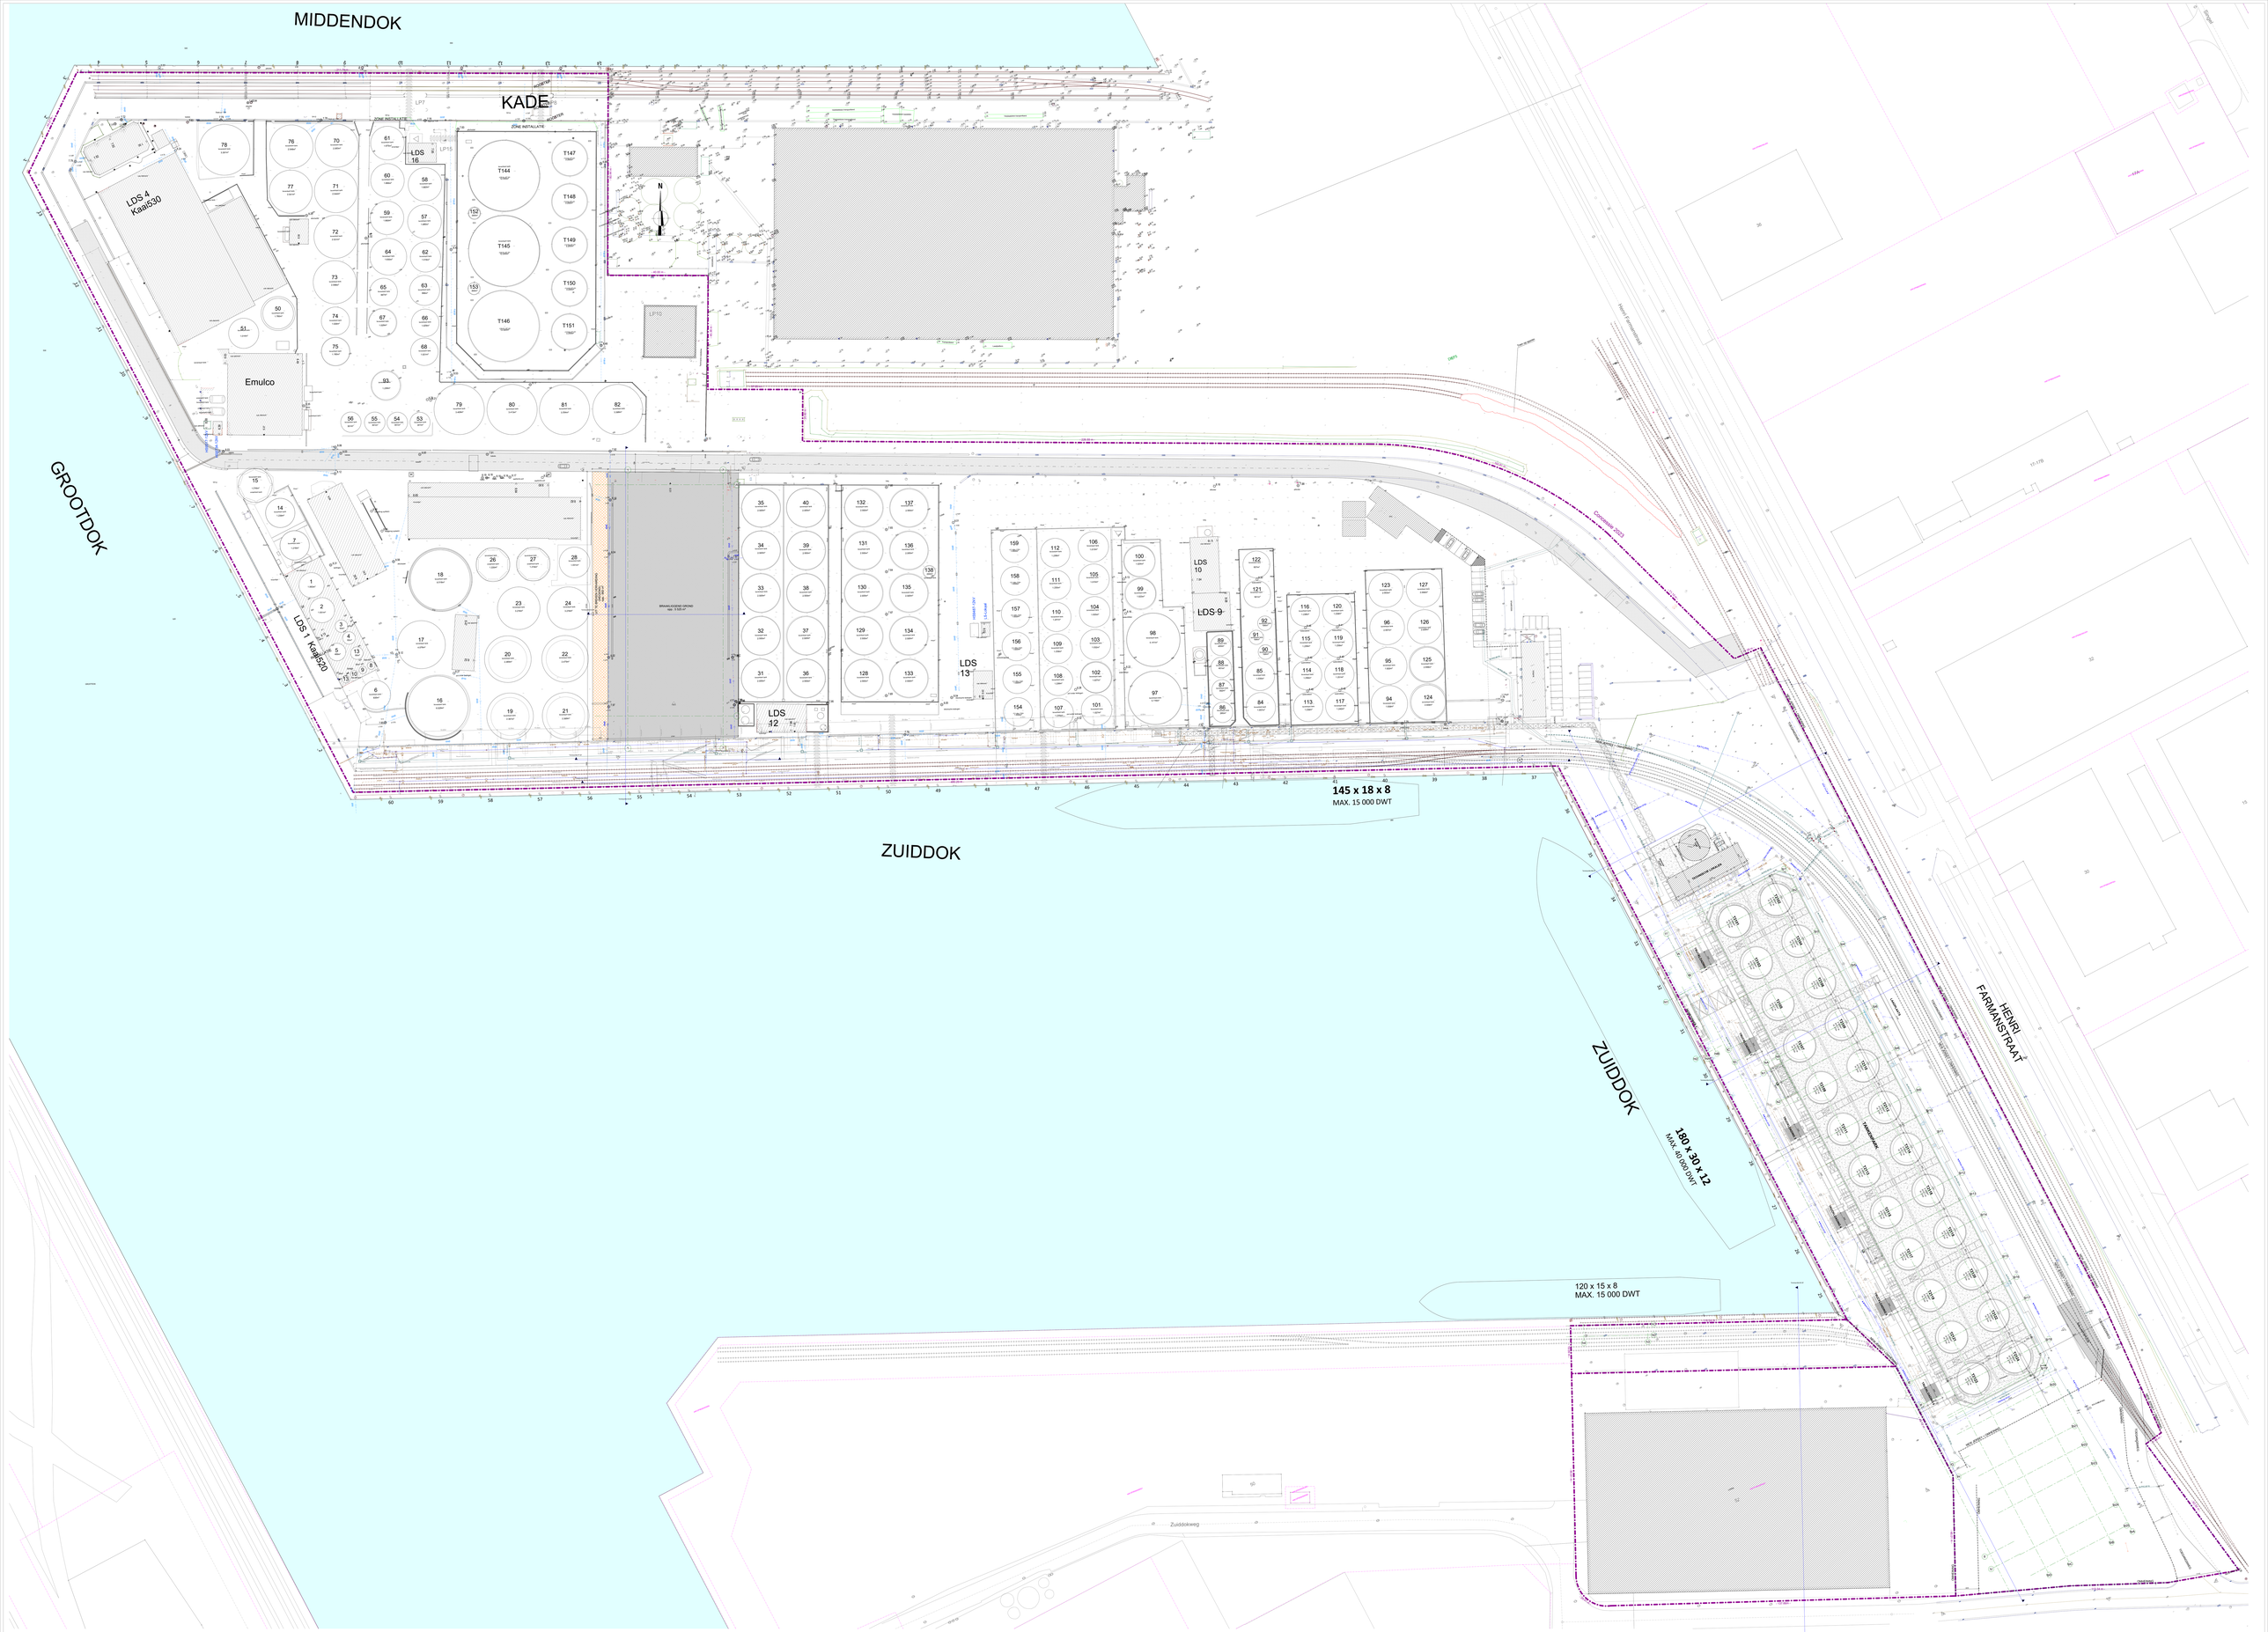

Inplantingsplan BT
1 : 250
Datum: 07-02-2019 17:01
Schaal: 1:1 (A)
Bron: 19_18_C_01_Inplantingsplan BT
Blad: 19-018-01