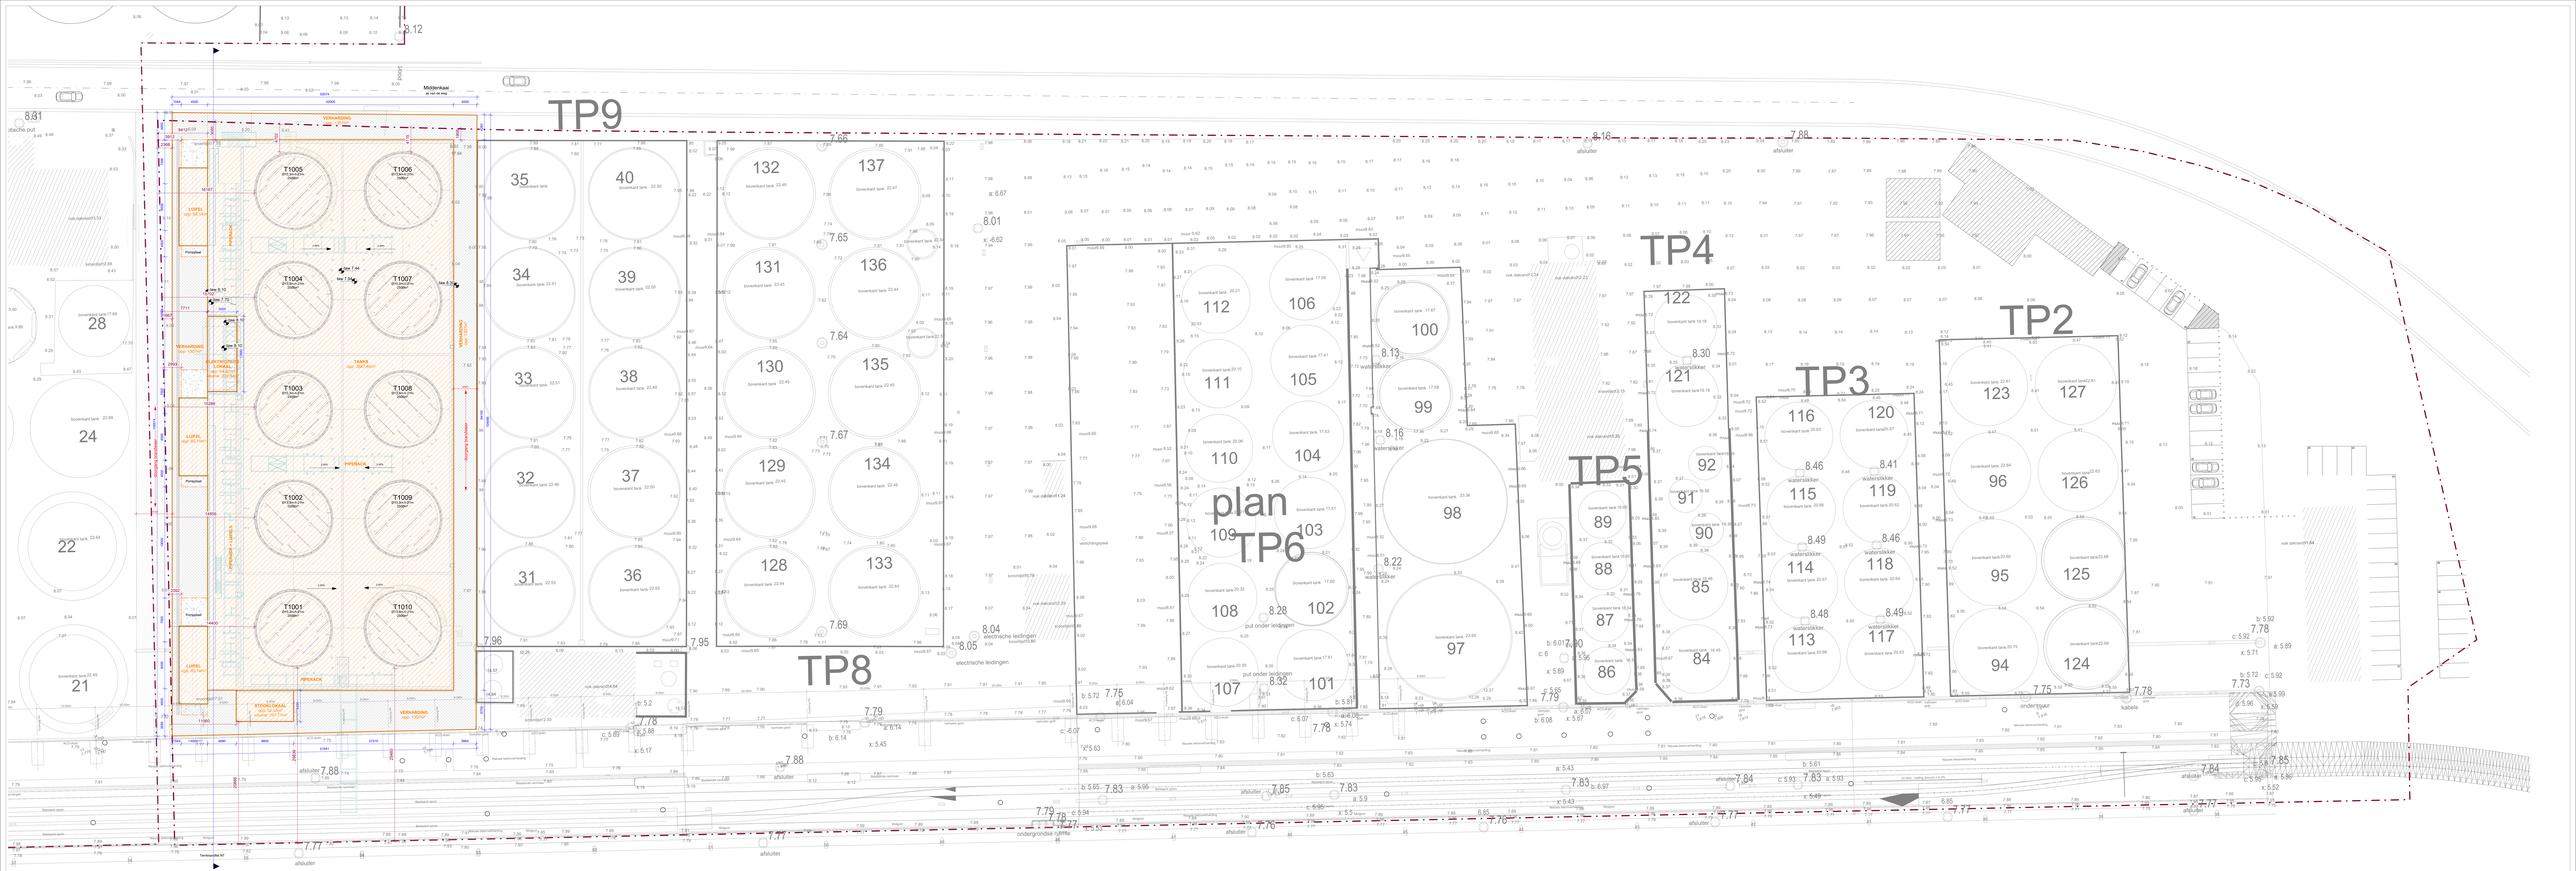

Inplantingsplan NT

1 : 200

Project	STT Gent TP10	**Plan:**	BA_00_1_N_01_Inplantingsplan NT
Dossier:	24.153	**NR:**	BA-00-4-N-01
		Datum:	10/10/2024 **Revisie:**