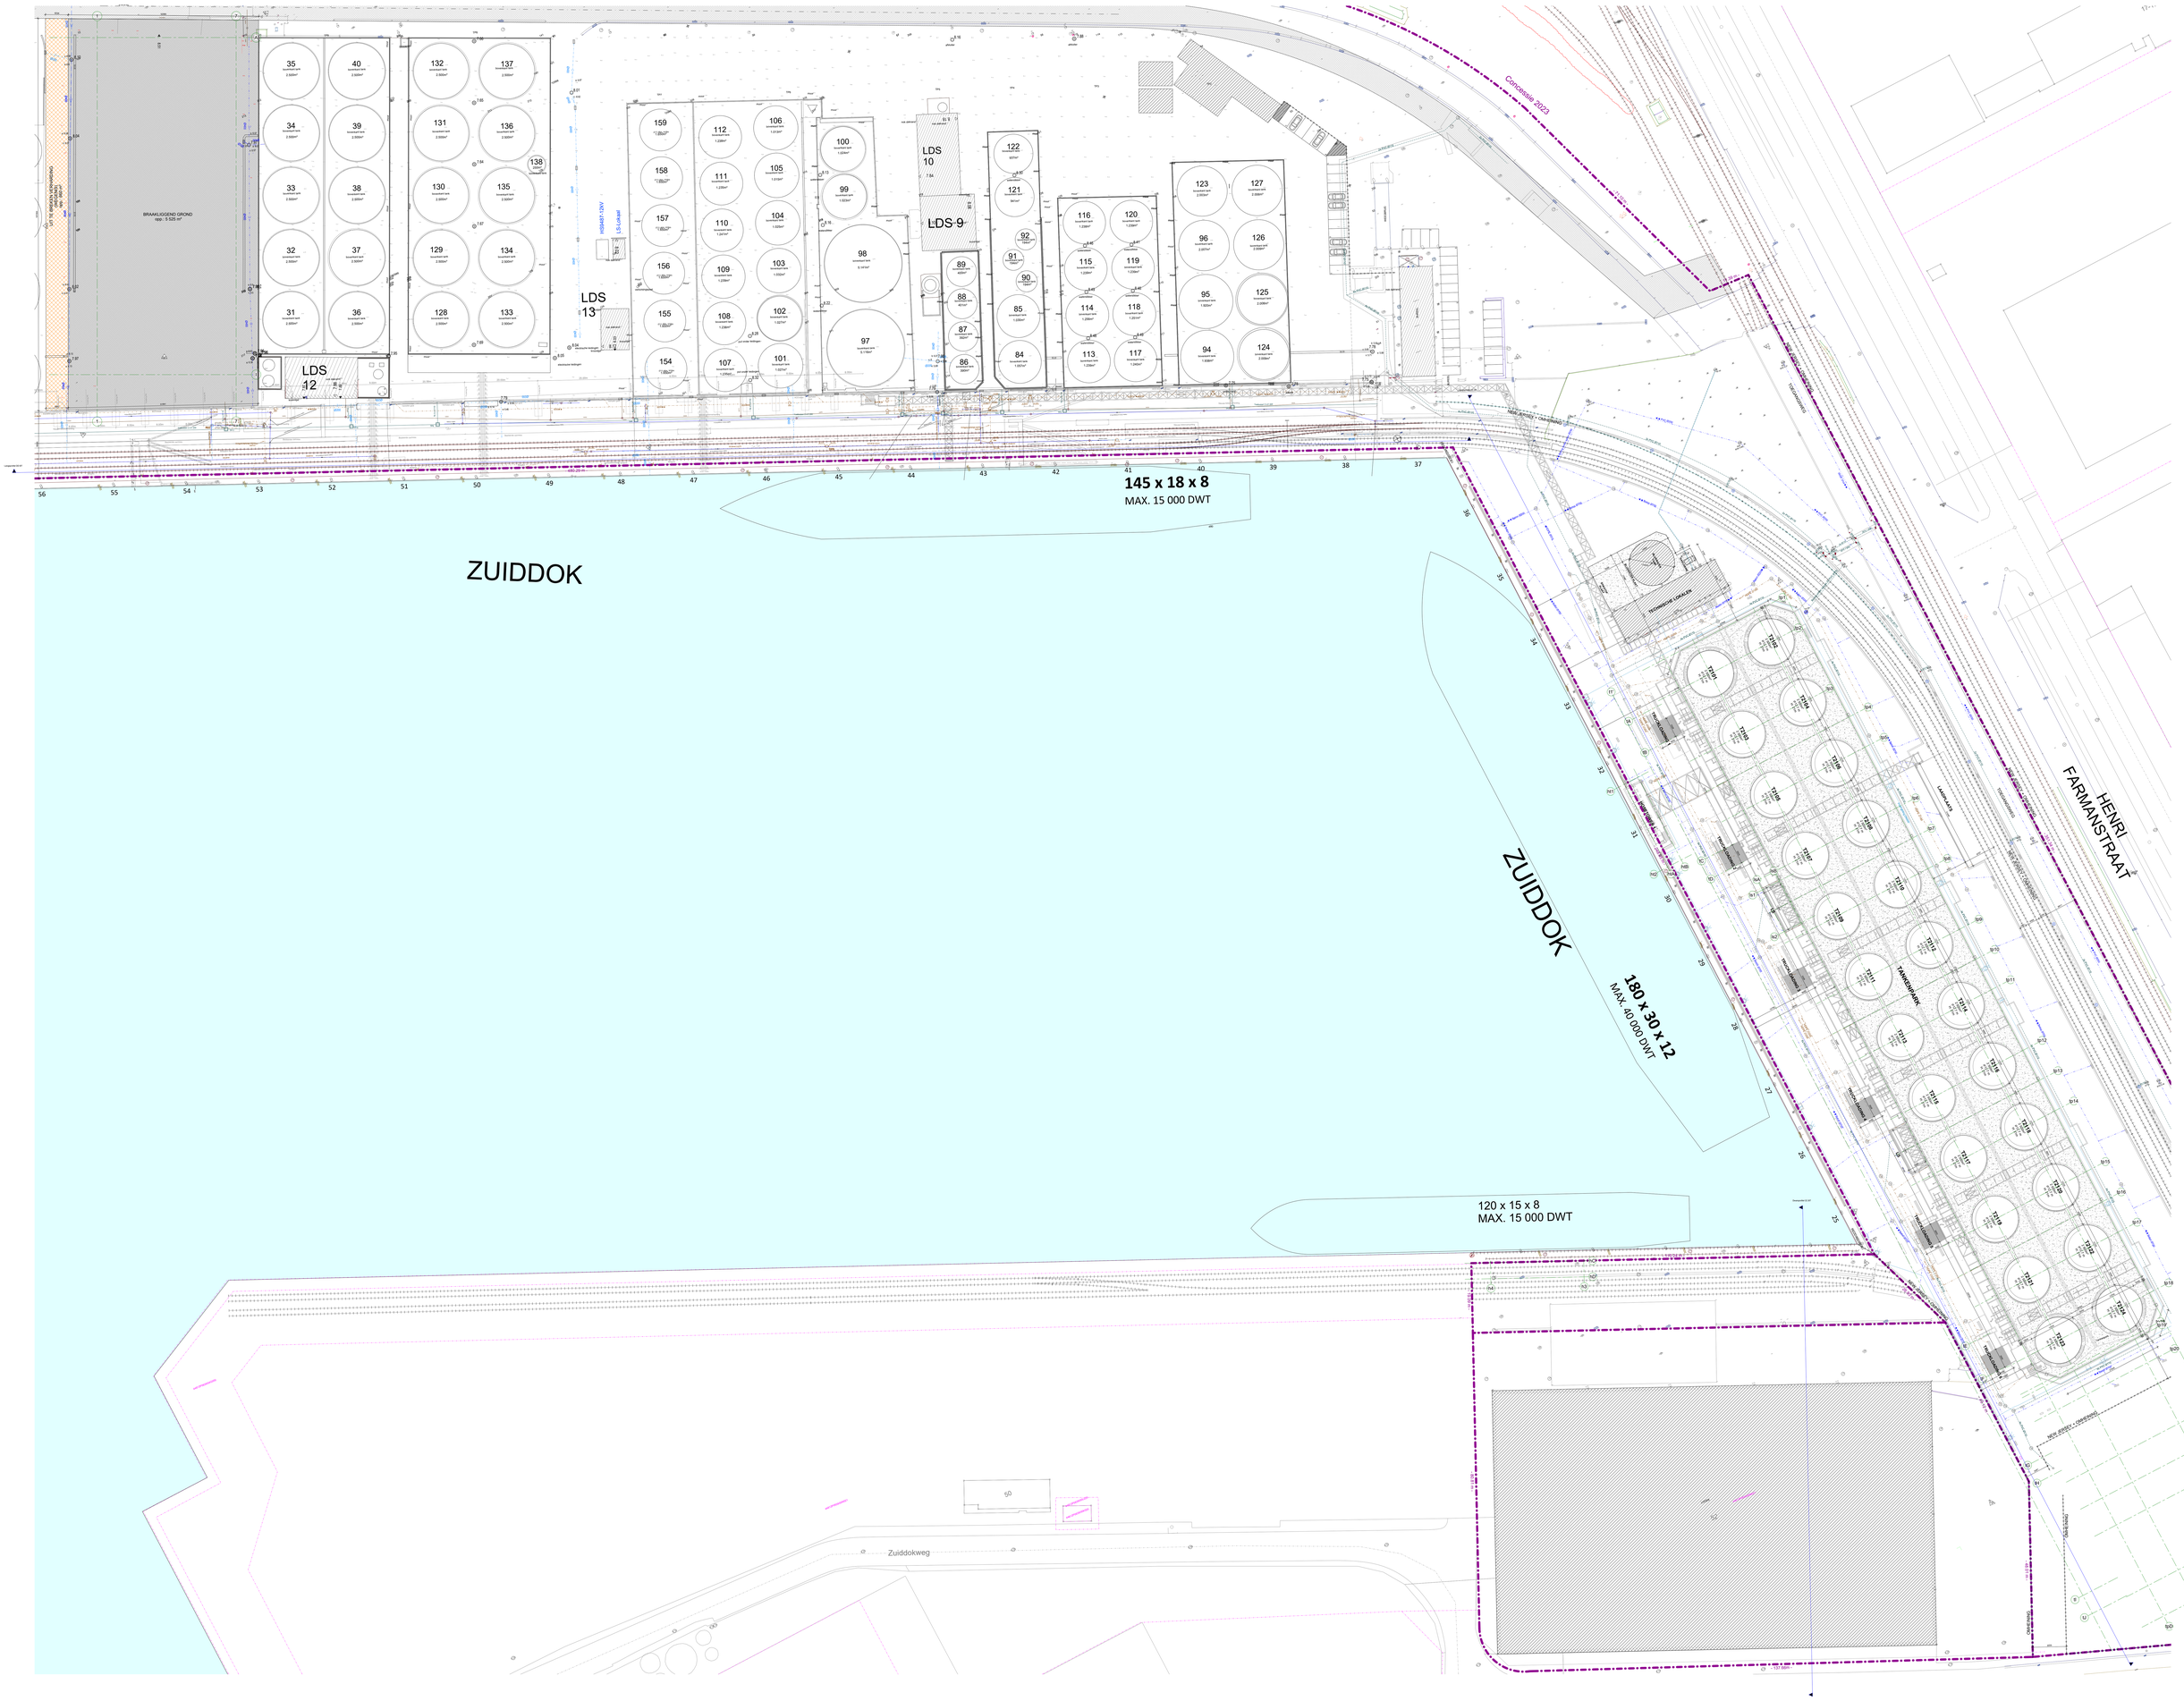

Piperack_Grondplan BT

1 : 200

Project: ETT Gent TP10 & TP11
Datum: 24.10.0
Plan: BA_Piperack_P_E_01_Grondplan BT
Datum: 23/01/2026