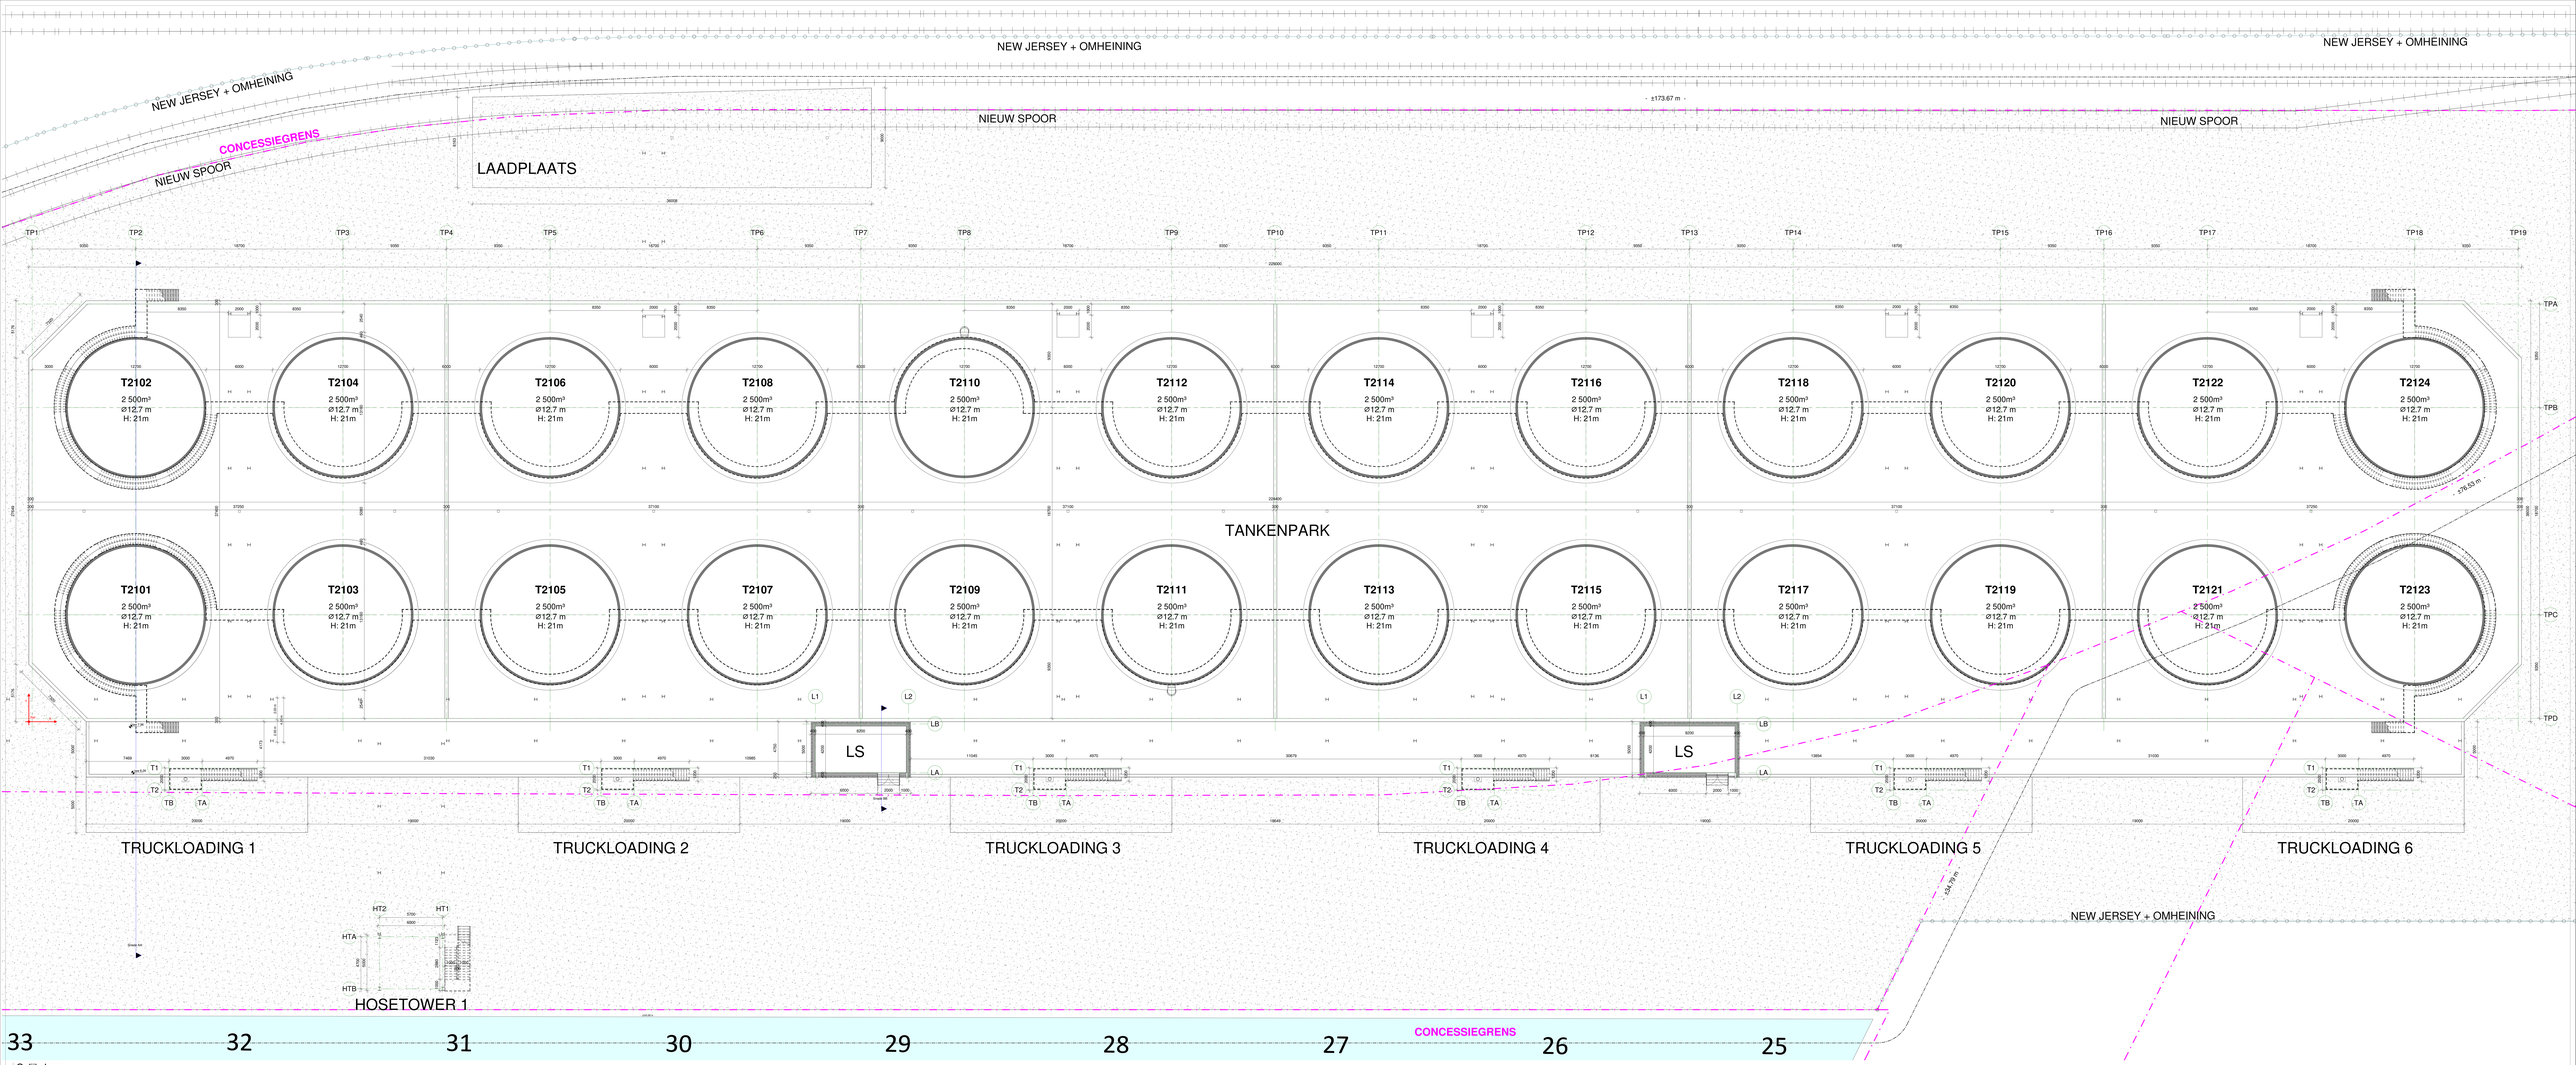

Gelijkvloers

1 : 100

PROJECT:	EIT Gent	**Dossier:**	19-098
PLAN:	5A_Tankenpark_F_V_01_Gelijkvloers	**NR:**	5A-C-P-01
Gebouw C		**Datum:**	10/08/2020
		Revisie:	