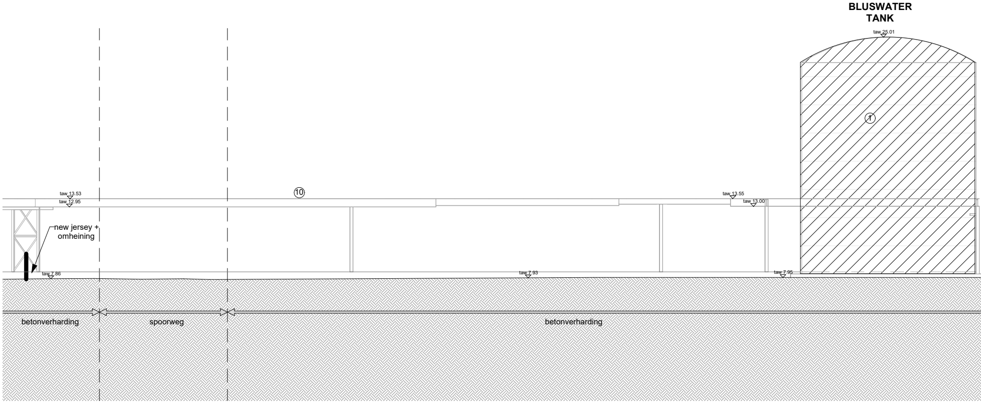
BLUSWATER
TANK
taw 25.01
①
taw 13.53
taw 12.95
⑩
taw 13.55
taw 13.00
new jersey +
omheining
taw 7.86
taw 7.93
taw 7.95
betonverharding
spoorweg
betonverharding

Terreinprofiel CC BT

1 : 200

Project: STT Gent TP10 & TP21

Dossier: 24.153

Plan: BA_00_T_B_03_Terreinprofiel CC BT

Datum: 23/01/2026

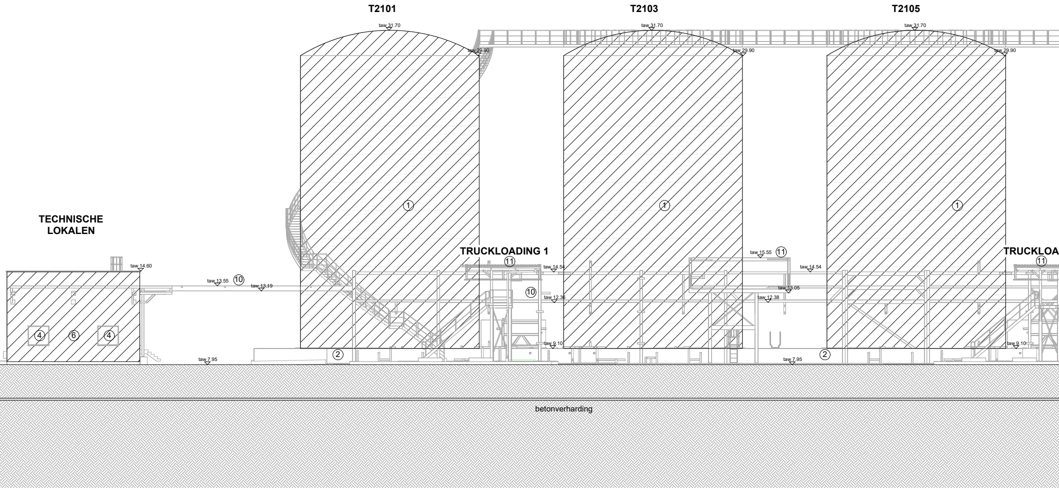

T2101
T2103
T2105
taw 31.70
taw 31.70
taw 31.70
taw 29.90
taw 29.90
taw 29.90
①
①
①
TECHNISCHE
LOKALEN
TRUCKLOADING 1
TRUCKLOA
⑪
⑪
⑪
taw 14.60
taw 13.55
⑩
taw 13.19
taw 14.54
⑩
taw 12.36
taw 15.55
taw 14.54
taw 13.05
taw 12.38
④
⑥
④
taw 9.10
taw 9.10
taw 7.95
②
taw 7.95
②
betonverharding

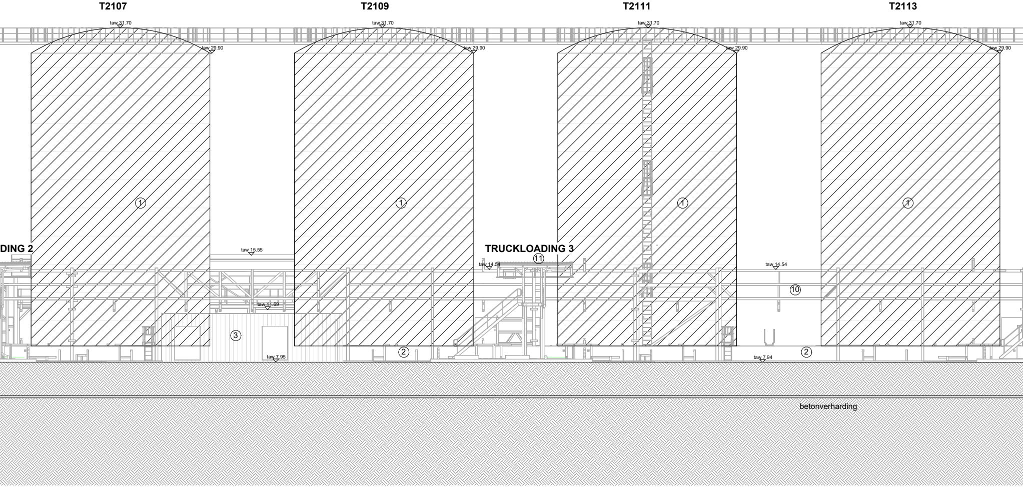
T2107
T2109
T2111
T2113
taw 31.70
taw 31.70
taw 31.70
taw 31.70
taw 29.90
taw 29.90
taw 29.90
taw 29.90
①
①
①
①
DING 2
TRUCKLOADING 3
taw 15.55
taw 14.54
⑪
taw 14.54
⑩
taw 11.69
③
②
②
taw 7.95
taw 7.94
betonverharding

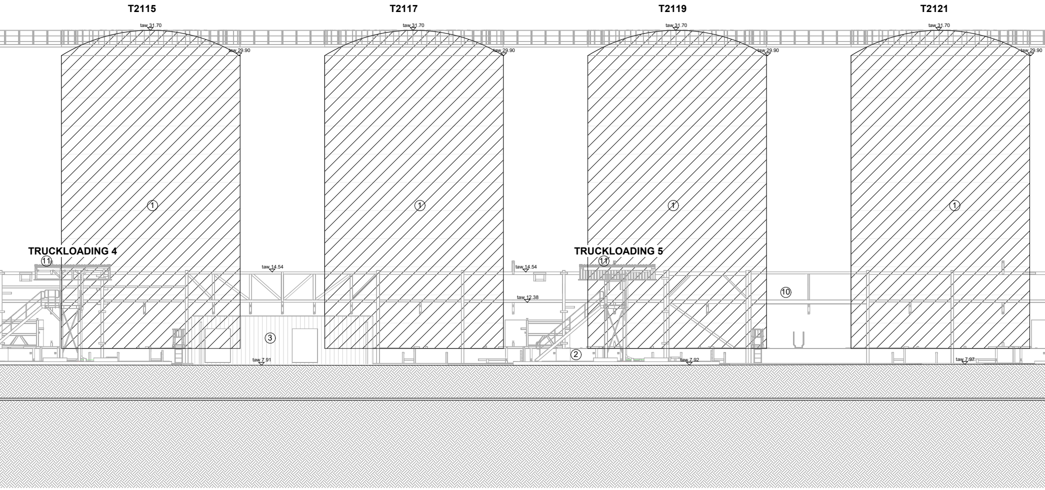
T2115
T2117
T2119
T2121
taw 31.70
taw 31.70
taw 31.70
taw 31.70
taw 29.90
taw 29.90
taw 29.90
taw 29.90
①
①
①
①
TRUCKLOADING 4
⑪
TRUCKLOADING 5
⑪
taw 14.54
taw 14.54
taw 12.38
⑩
③
②
taw 7.91
taw 7.92
taw 7.97

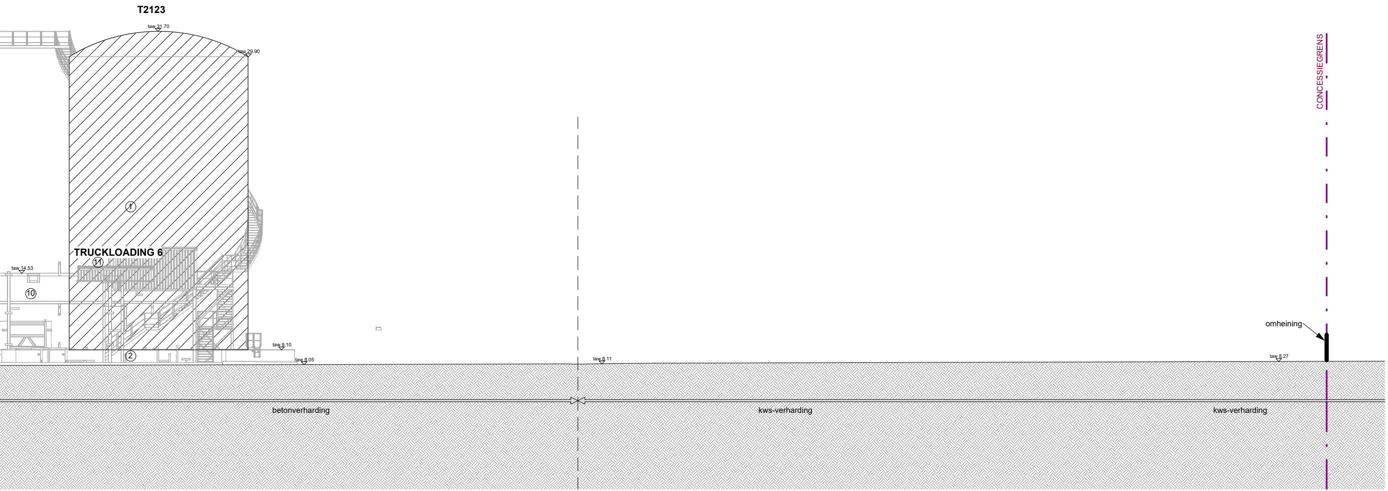
T2123
taw 31.70
taw 29.90
①
TRUCKLOADING 6
⑪
taw 14.53
⑩
taw 9.10
②
taw 8.05
taw 8.11
taw 8.27
CONCESSIEGRENS
omheining
betonverharding
kws-verharding
kws-verharding

2
0
2
4
6
8
10
SCHAAL1: 200
m

Str
ang
er.