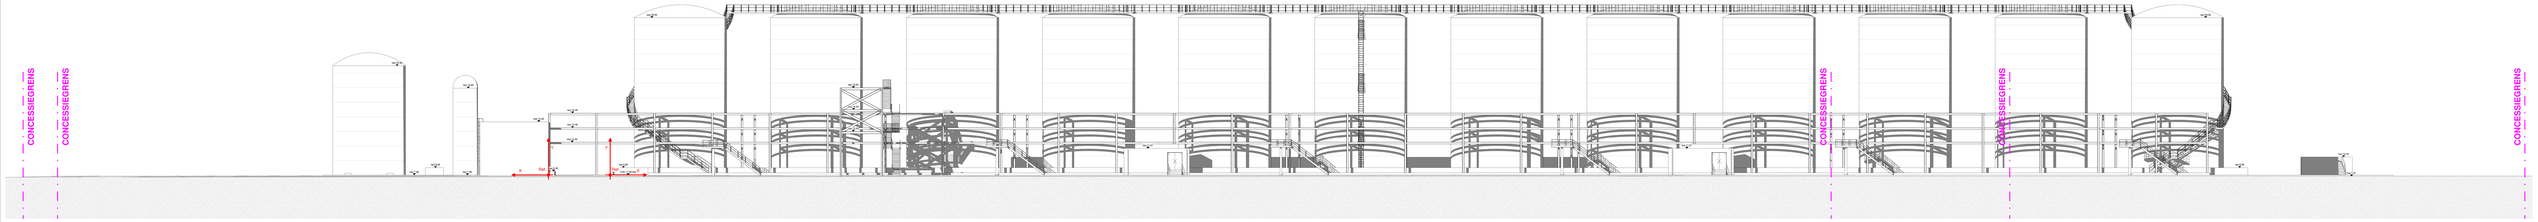

Terreinprofiel VT

1 : 200

PROJECT: STT Gent
PLAN: BA_00_T_V_02_Terreinprofiel VT

Dossier: 19.098
NR: BA-T-02
Datum: 10/08/2020 **Revisie:**

0 1 2 3 4 5 6 10
SCHAAL: 200 m

BM ENGINEERING