Gevel as TPA

1 : 100

Project: STT GENT
Plan: BA_Tankenpark_G_V_03_Gevel as TPA
Gebouw C

Dossier: 19.098
NR: BA-C-G-03
Datum: 10/08/2020 **Revisie:** -

1 0 1 2 3 4 5
SCHAAL1: 100 m
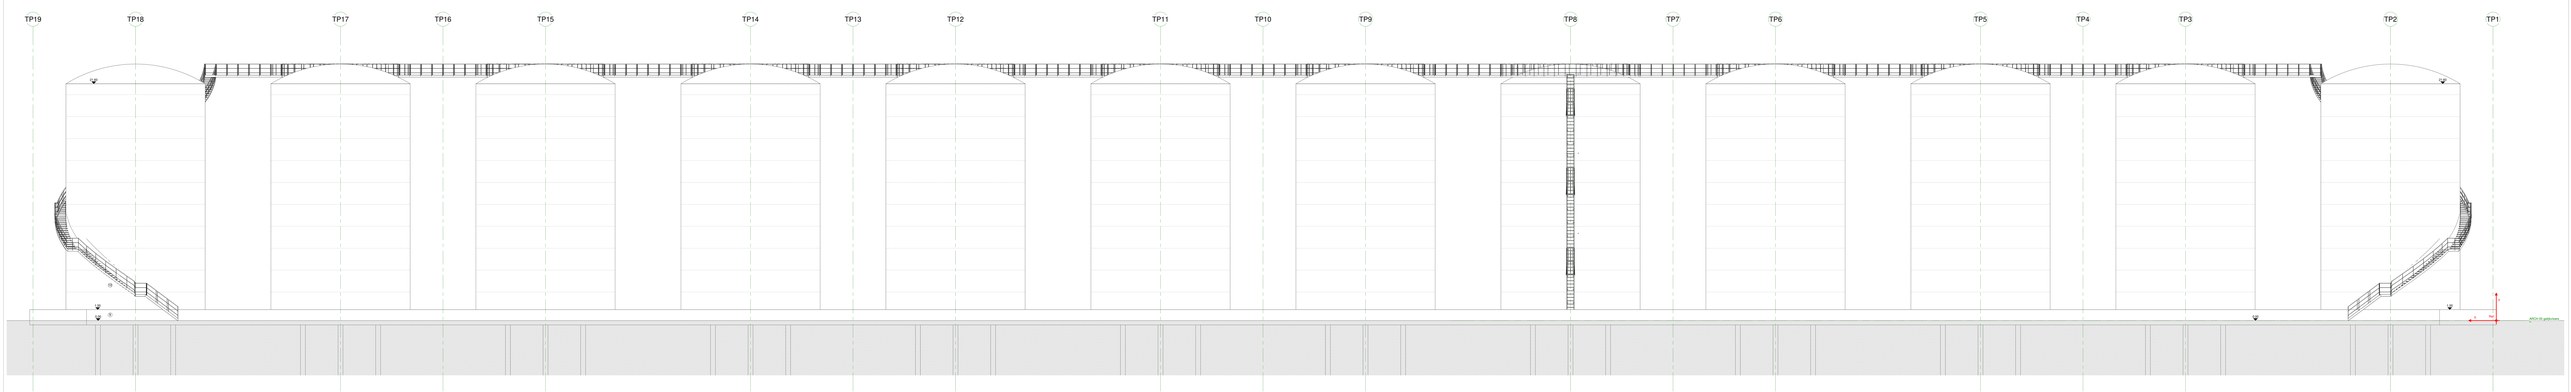
BM ENGINEERING