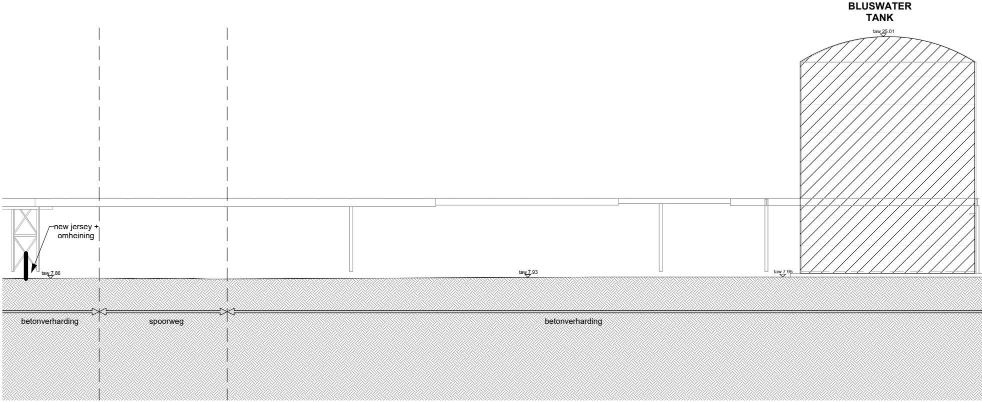
BLUSWATER
TANK
taw 25.01
new jersey +
omheining
taw 7.86
taw 7.93
taw 7.95
betonverharding
spoorweg
betonverharding

Terreinprofiel CC NT

1 : 200

Project: STT Gent TP10 & TP21
Dossier: 24.153

Plan: BA_00_T_N_03_Terreinprofiel CC NT
Datum: 23/01/2026

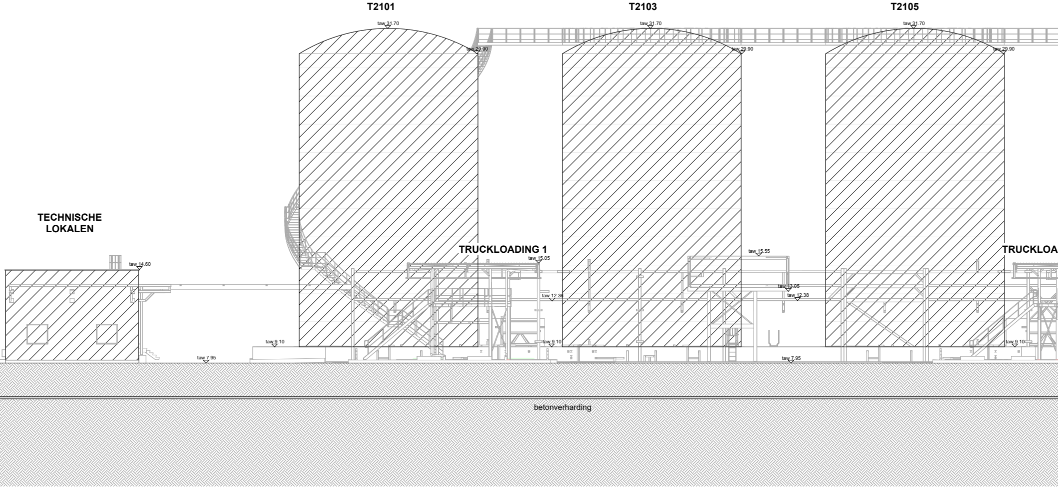
T2101
T2103
T2105
taw 31.70
taw 31.70
taw 31.70
taw 29.90
taw 29.90
taw 29.90
TECHNISCHE
LOKALEN
TRUCKLOADING 1
TRUCKLOA
taw 14.60
taw 15.05
taw 15.55
taw 13.05
taw 12.36
taw 12.38
taw 9.10
taw 9.10
taw 9.10
taw 7.95
taw 7.95
betonverharding

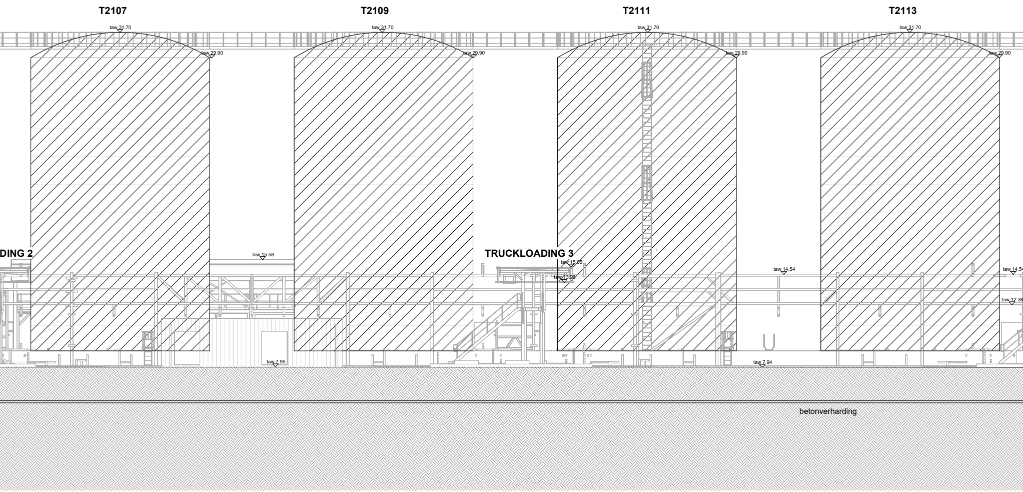
T2107
T2109
T2111
T2113
taw 31.70
taw 31.70
taw 31.70
taw 31.70
taw 29.90
taw 29.90
taw 29.90
taw 29.90
DING 2
taw 15.58
TRUCKLOADING 3
taw 15.05
taw 13.96
taw 14.54
taw 14.54
taw 12.38
taw 7.95
taw 7.94
betonverharding

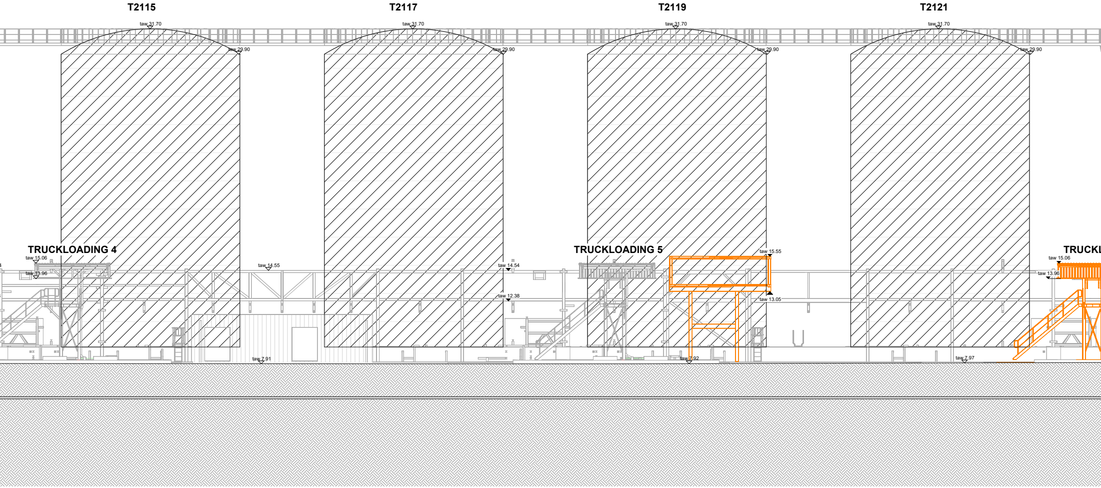
T2115
T2117
T2119
T2121
taw 31.70
taw 29.90
taw 31.70
taw 29.90
taw 31.70
taw 29.90
taw 31.70
taw 29.90
TRUCKLOADING 4
taw 15.06
taw 13.96
taw 14.55
taw 14.54
taw 12.38
taw 7.91
TRUCKLOADING 5
taw 15.55
taw 13.05
taw 7.92
taw 7.97
TRUCKL
taw 15.06
taw 13.96

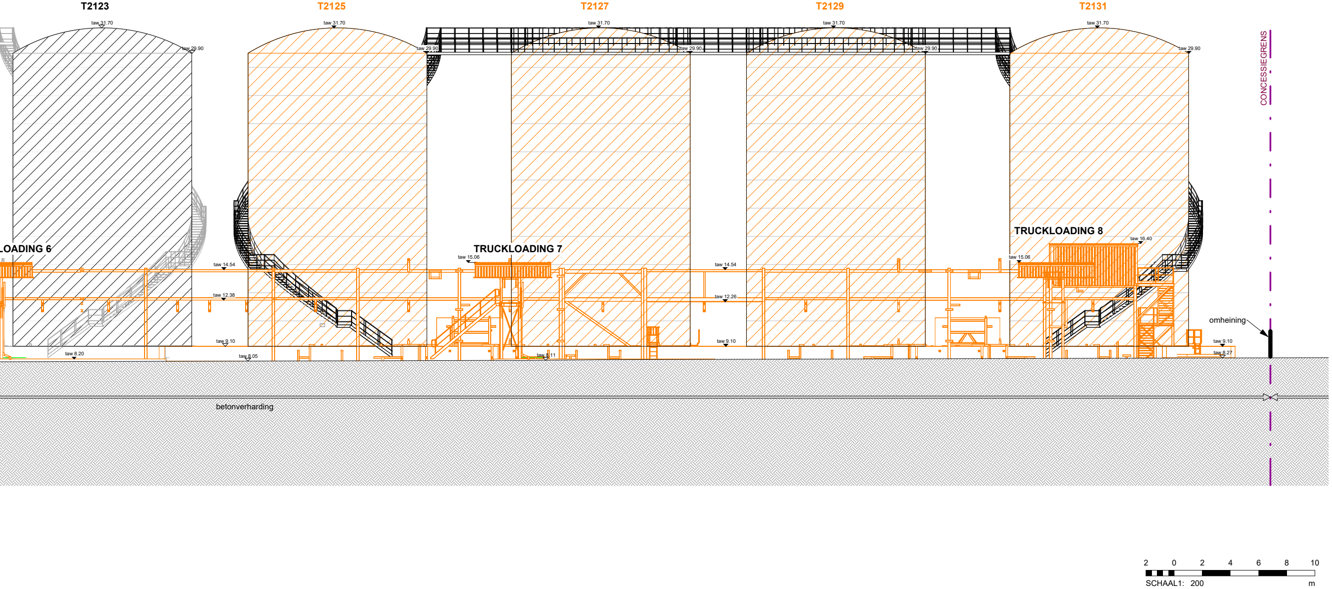
T2123
T2125
T2127
T2129
T2131
taw 31.70
taw 29.90
taw 31.70
taw 29.90
taw 31.70
taw 29.90
taw 31.70
taw 29.90
taw 31.70
taw 29.90
CONCESSIEGRENS
LOADING 6
TRUCKLOADING 7
TRUCKLOADING 8
taw 16.40
taw 15.06
taw 15.06
taw 14.54
taw 14.54
taw 12.38
taw 12.26
omheining
taw 9.10
taw 9.10
taw 9.10
taw 8.20
taw 8.05
taw 8.11
taw 8.27
betonverharding
2
0
2
4
6
8
10
SCHAAL1: 200
m

Str
ang
er.