



uitbreiding gracht
 bodempcil: -1.05 (+5.60 TAW)
 MV peil grachten: +0.25 (+6.90 TAW)
 overloop gracht: -0.05 (+6.60 TAW)

 nieuw aangesloten
 dakoppervlak: 118,5 m²
 volume: 3915 liter
 infiltratieoppervlakte: 9,5 m²

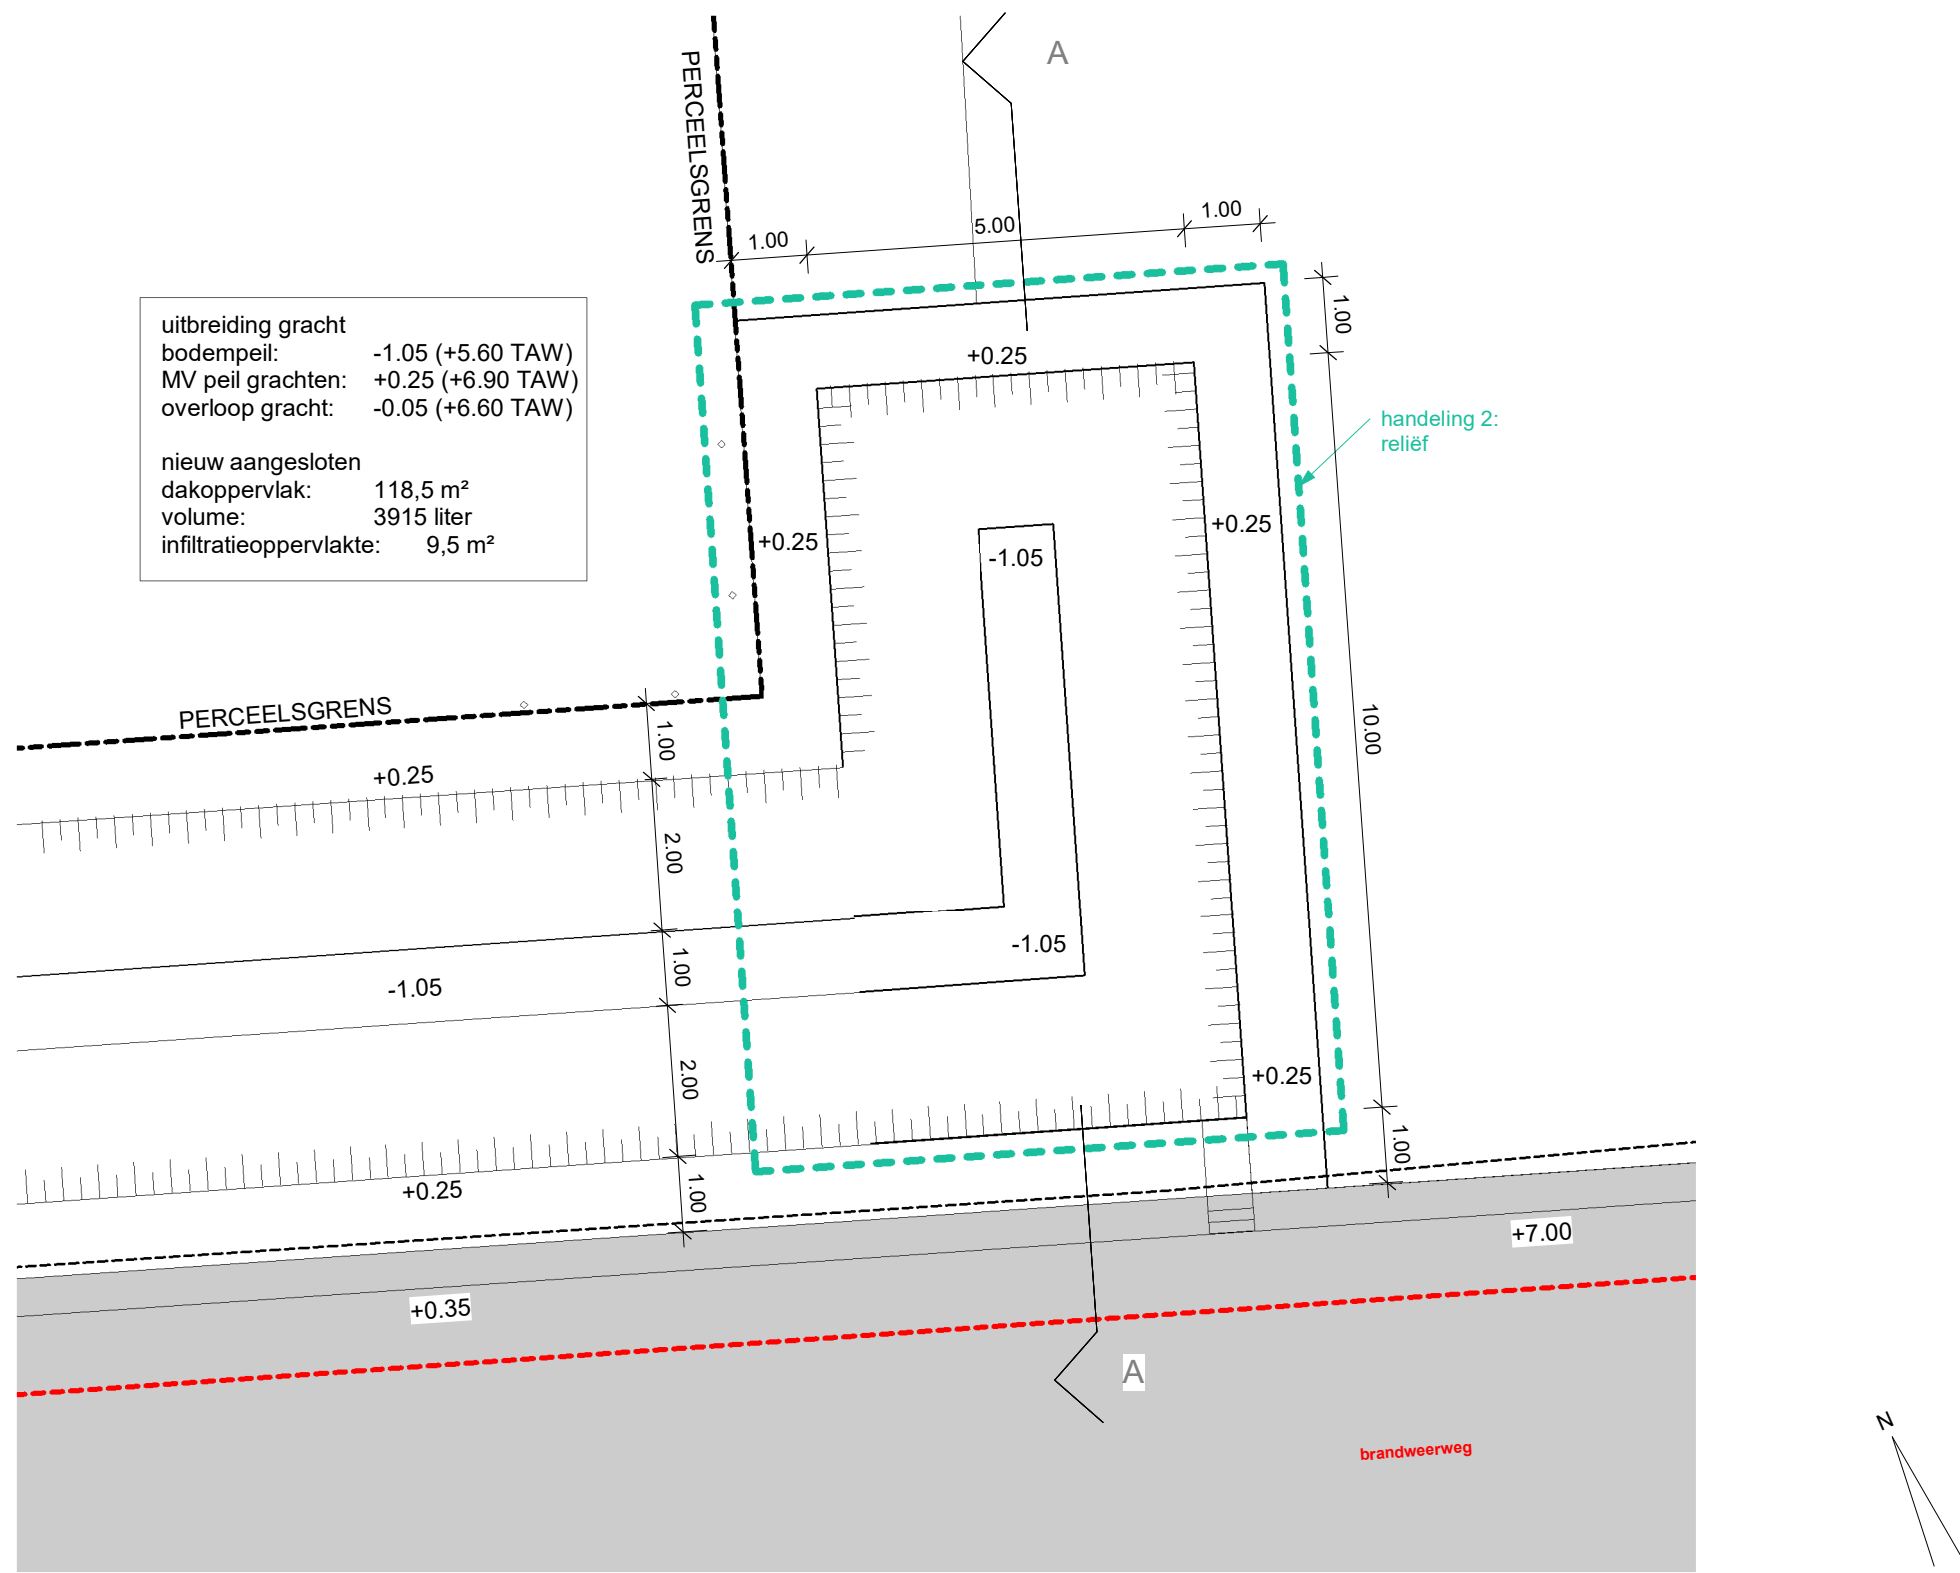

A	21/08/2025	Omgevingsvergunning	MBe	SH
INDEX	DATUM	OMSCHRIJVING	TEK.	CTRL.

PLAN ID: BA_RELIEF_P_N_01_Grondplan relief

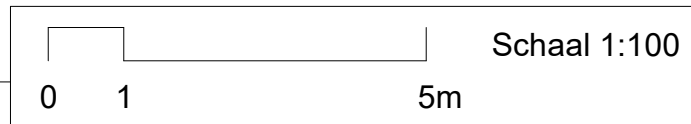

Eenheid maatvoering in cm
 Bedrijfsnulpas = TAW 665.00