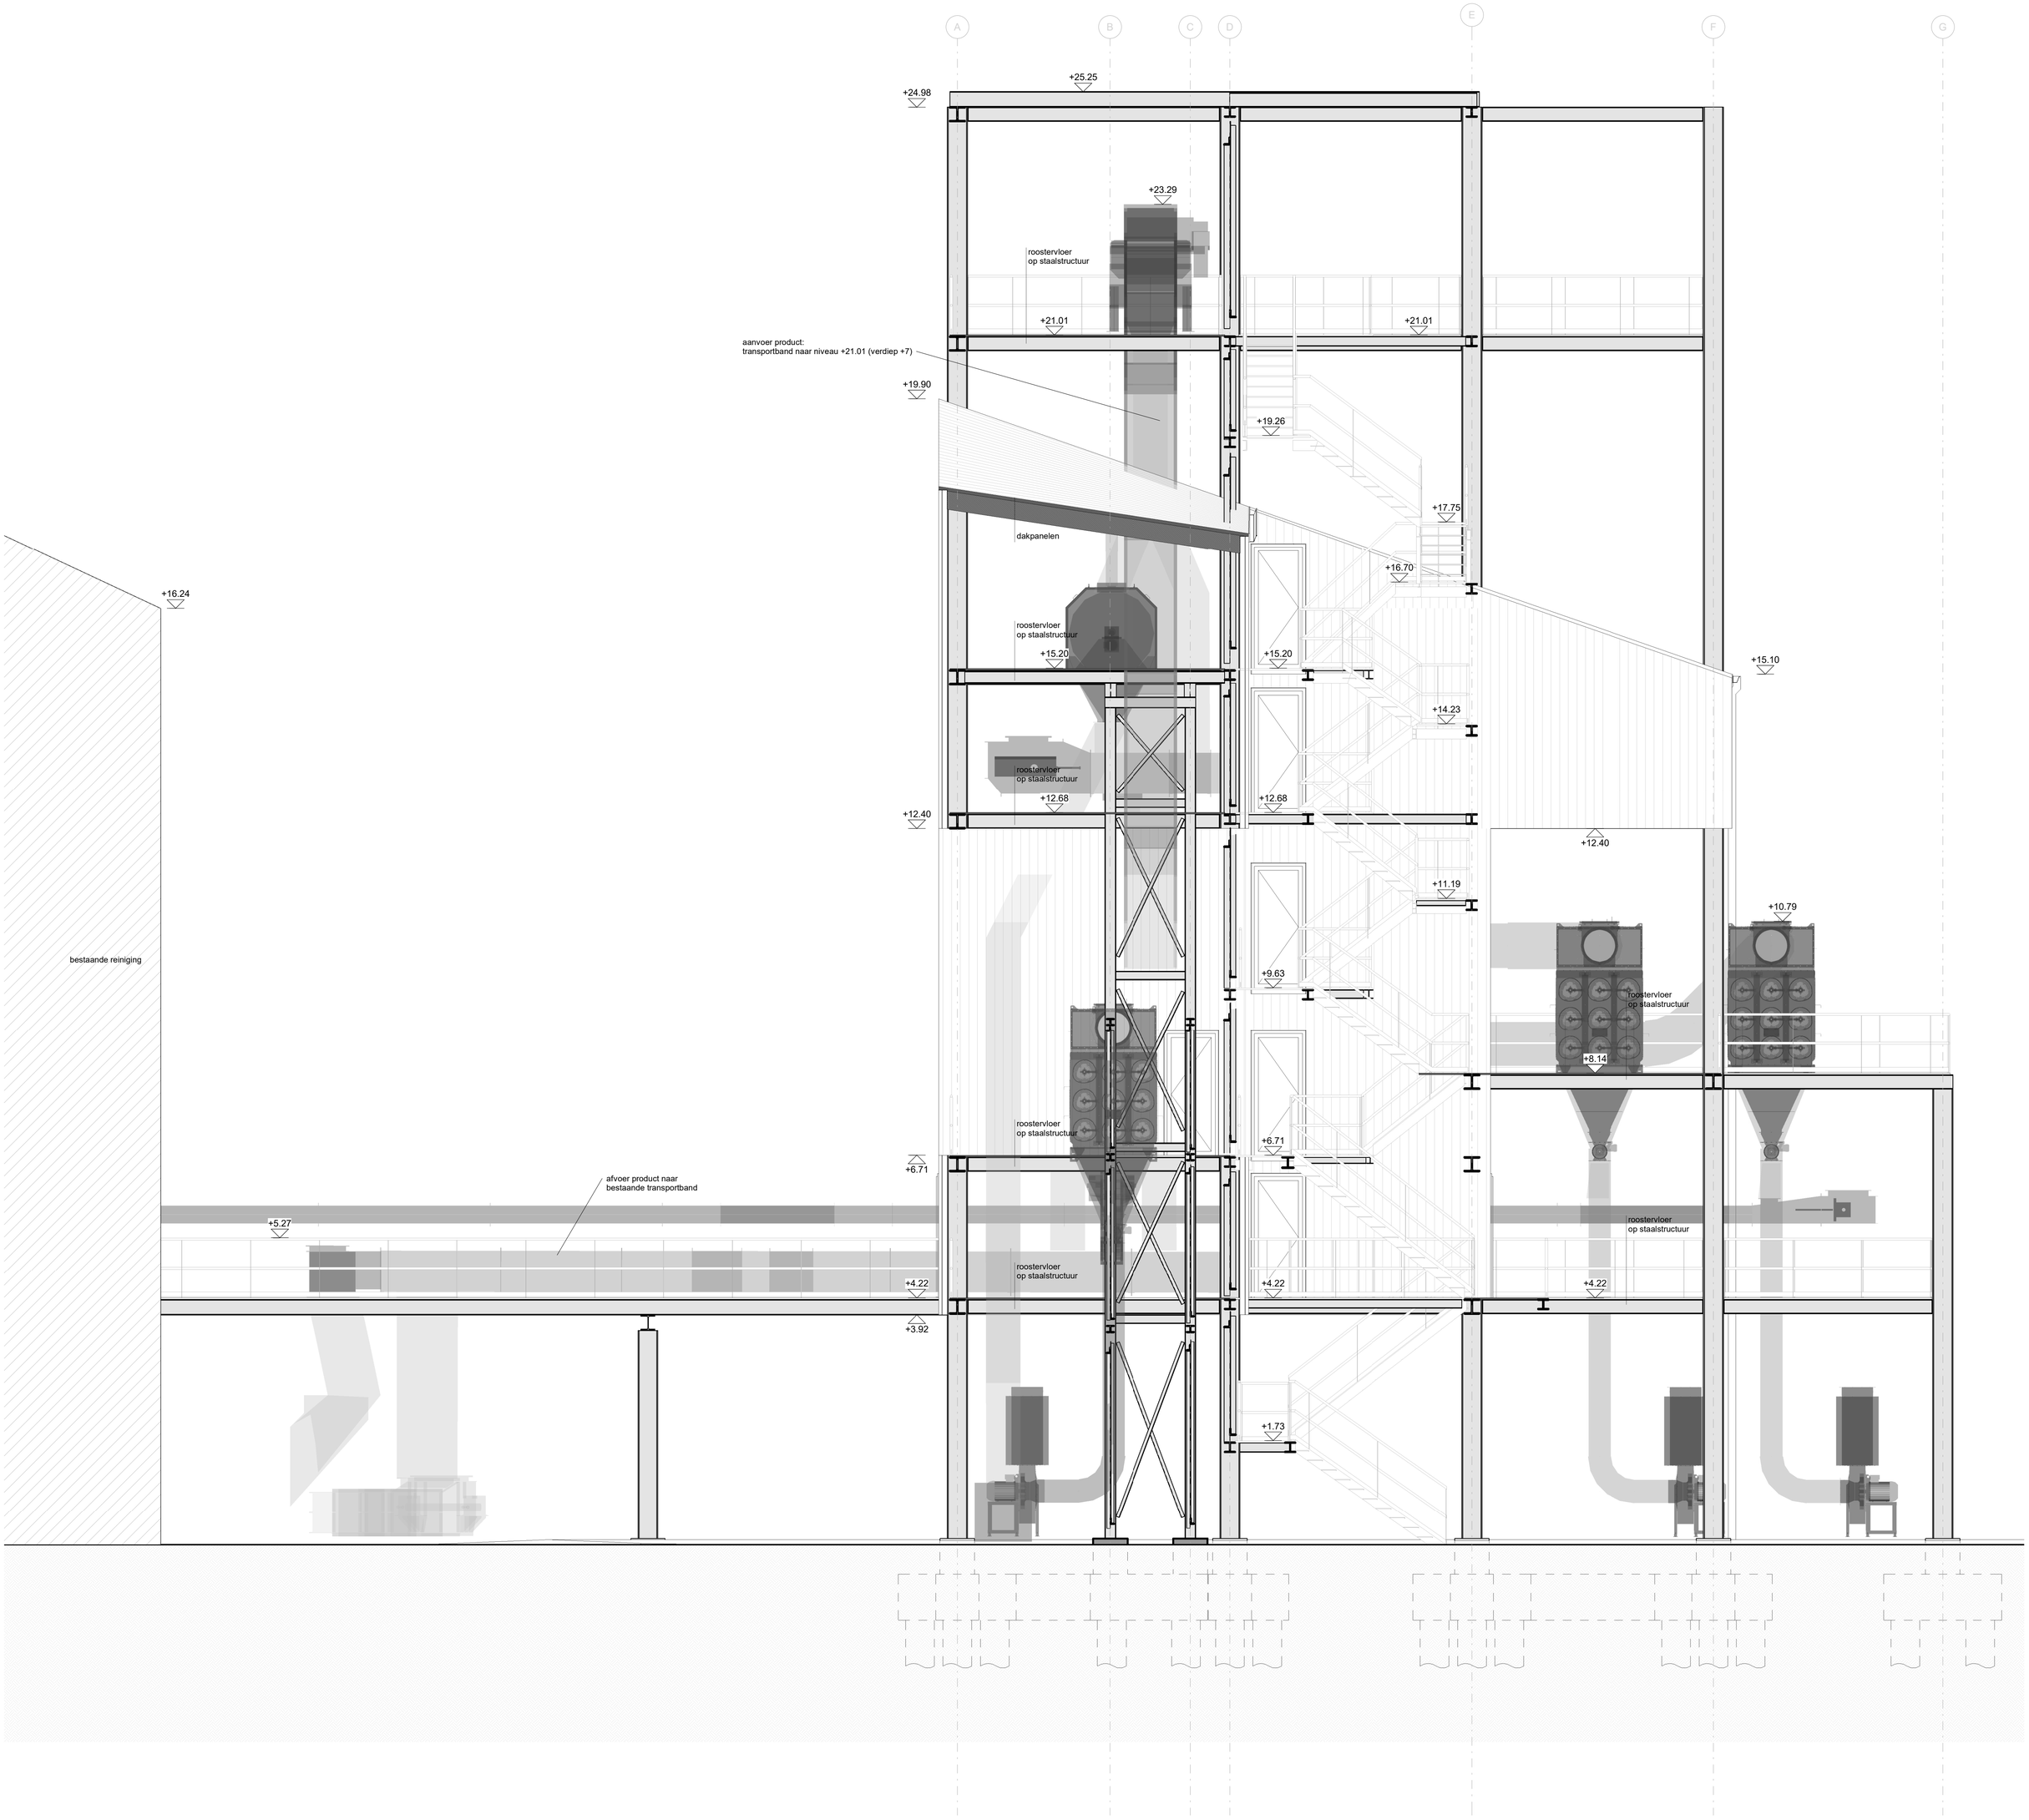

INDEX	DATUM	OMSCHRIJVING	TEK.	CTRL.
A	21/08/2025	omgevingsvergunning		

PLAN ID: BA_CONSTRUCTIE_SB_N_01 _Snede A

Schaal 1:100

0 1 5m

Eenheid maatvoering in cm

Bedrijfsnulpas = TAW 665.00