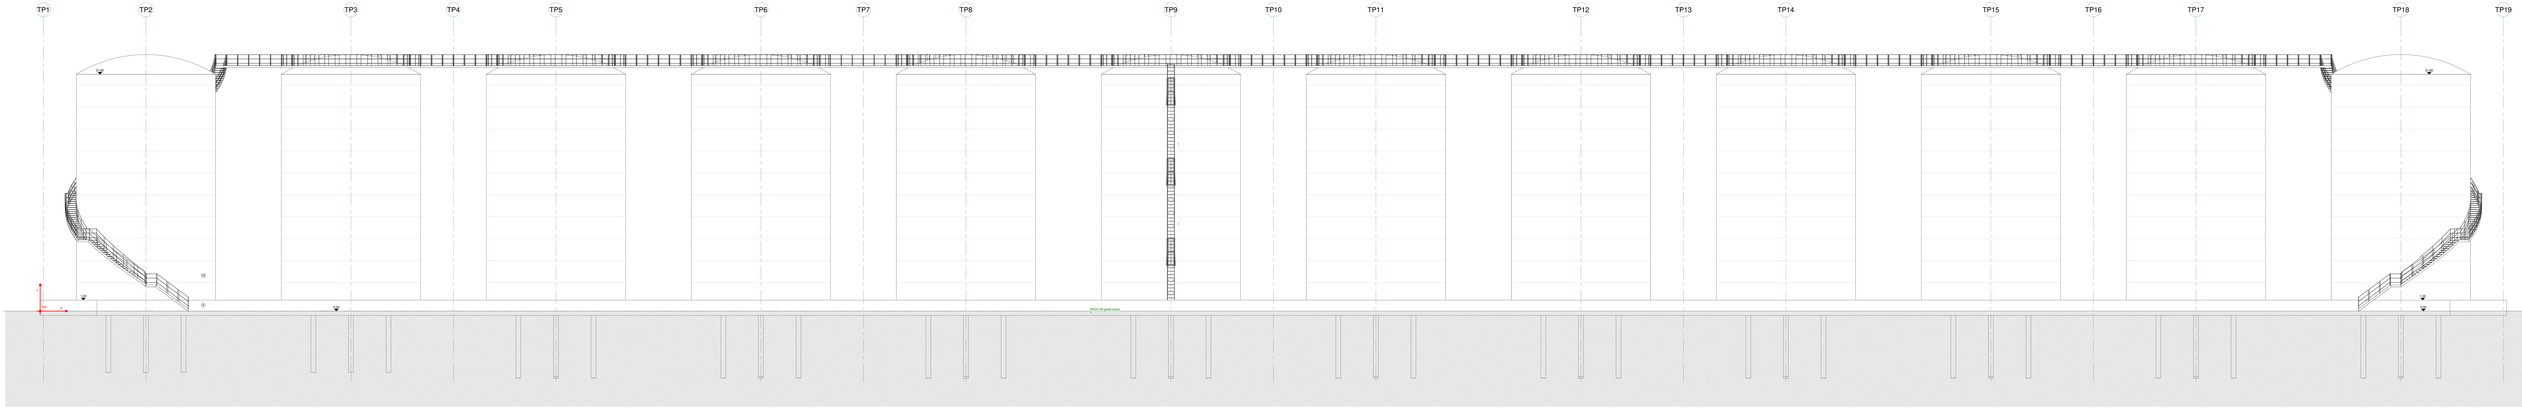

Gevel as TPD

1 : 100

Project: STT GENT
Plan: SA_Tankenpark_G_V_04_Gevel as TPD.dwg
Gebouw: G

Dossier: 19.098
NR: BA-C-G-04
Datum: 10/08/2020
Revisie: -

0 1 2 3 4 5 m
schaal: 1 : 100

BM ENGINEERING