


**GRONDPLAN**

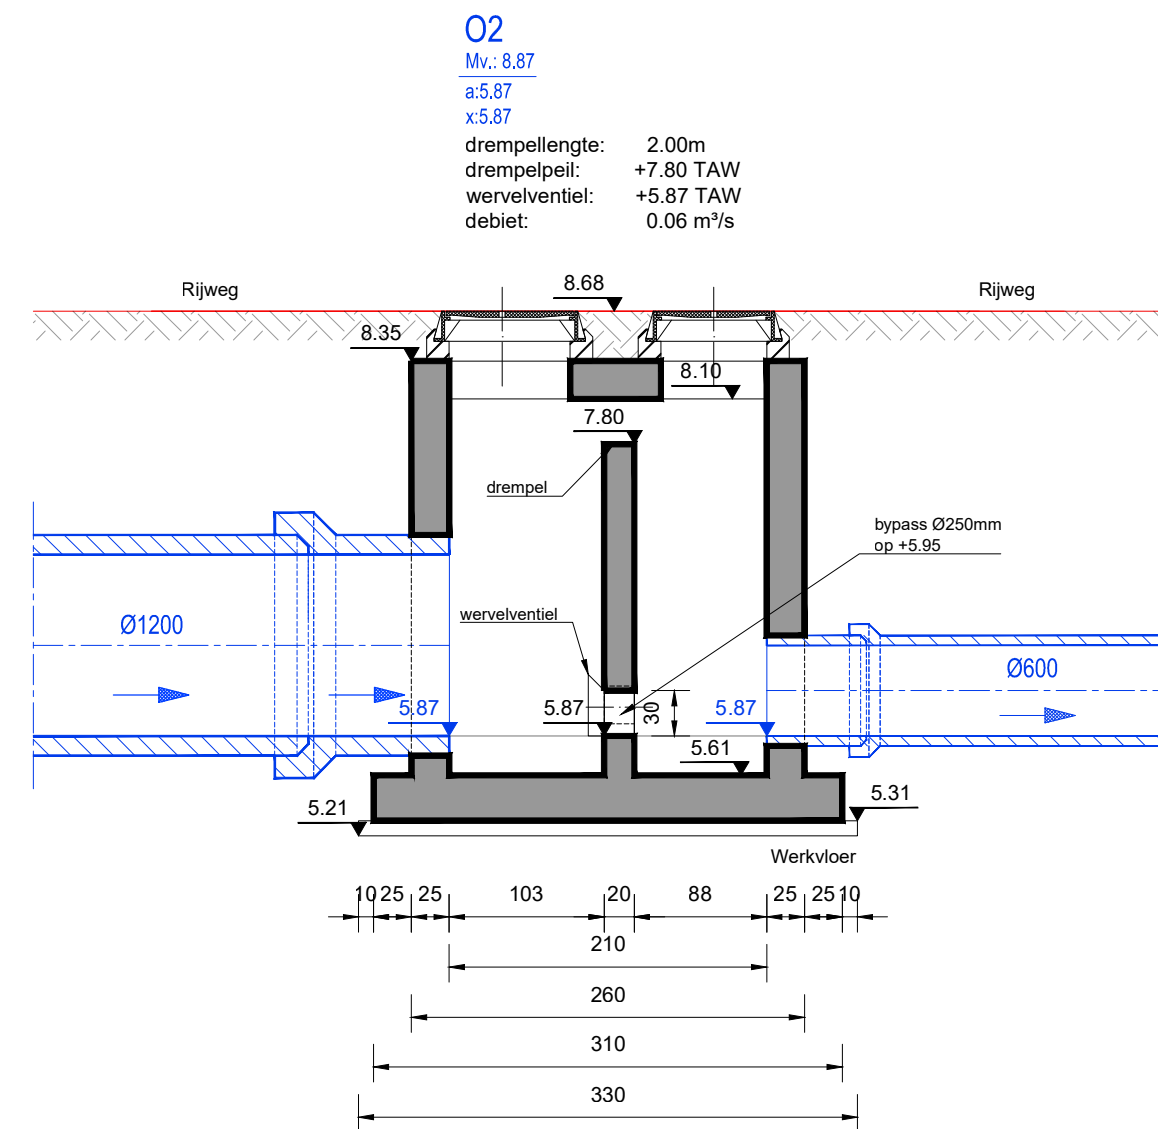

**DOORSNEDE A - A**

PROVINCIE PROVINCIE OOST-VLAANDEREN	<b>STAD GENT</b>	
	RIOLERINGS- EN WEGENISWERKEN KANTSTRAAT EN SPELLEWERKSTRAAT	
	DOM-061/14/077-Z	
BOUWHEER :	<b>farys</b> Stropstraat 1, 9000 GENT Tel. 078/35.35.88	
ONTWORPEN DOOR :	<b>LOBELLE</b> Gistelsteenweg nr.112 8490 Jabbeke (Varsenare) Tel:050/30.00.30 - Fax:050/38.96.91 Mail: info@studiebureau-lobelle.be Site: www.studiebureau-lobelle.be ir. Robin Lobelle - Zaakvoerder	
Gezien en goedgekeurd door Farys Brugge op: .....	Dossiernummer: WW2055/03 Projectleider: Kristof Slabbinck	
i.o. De Projectleider		
David Danneels		
Plannummer	<b>AANBESTEDING</b>	
<b>4</b>	<b>HYDRAULISCHE CONSTRUCTIE</b> O2	
	Schaal : 1/50	
DATUM	TEKENAAR	WIJZIGING
01/02/2021	G.VDB	Voorstudie
19/02/2021	G.VDB	Aanpassing
16/03/2021	G.VDB	Aanpassing opmerkingen Farys 15/03/2021
25/03/2021	G.VDB	Aanpassing opmerkingen Farys 24/03/2021
15/07/2021	G.VDB	Aanpassing ontwerp
16/09/2025	G.VDB	Aanpassing ontwerp
29/10/2025	G.VDB	RWA O5 - R09 0.70m verschoven
02/12/2025	G.VDB	Aanbestedingsdossier
BESTANDSNAAM: WW2055_03 - AB 01 - 2025 11 28.dwg BESTANDSLOCATIE: J:WW2055_03\6_AANBESTEDING\WW2055_03 - 20251128 - AB 01		
Laatst gewijzigd op: 16/12/2025 door: G.VDB		