BESTAANDE TOESTAND

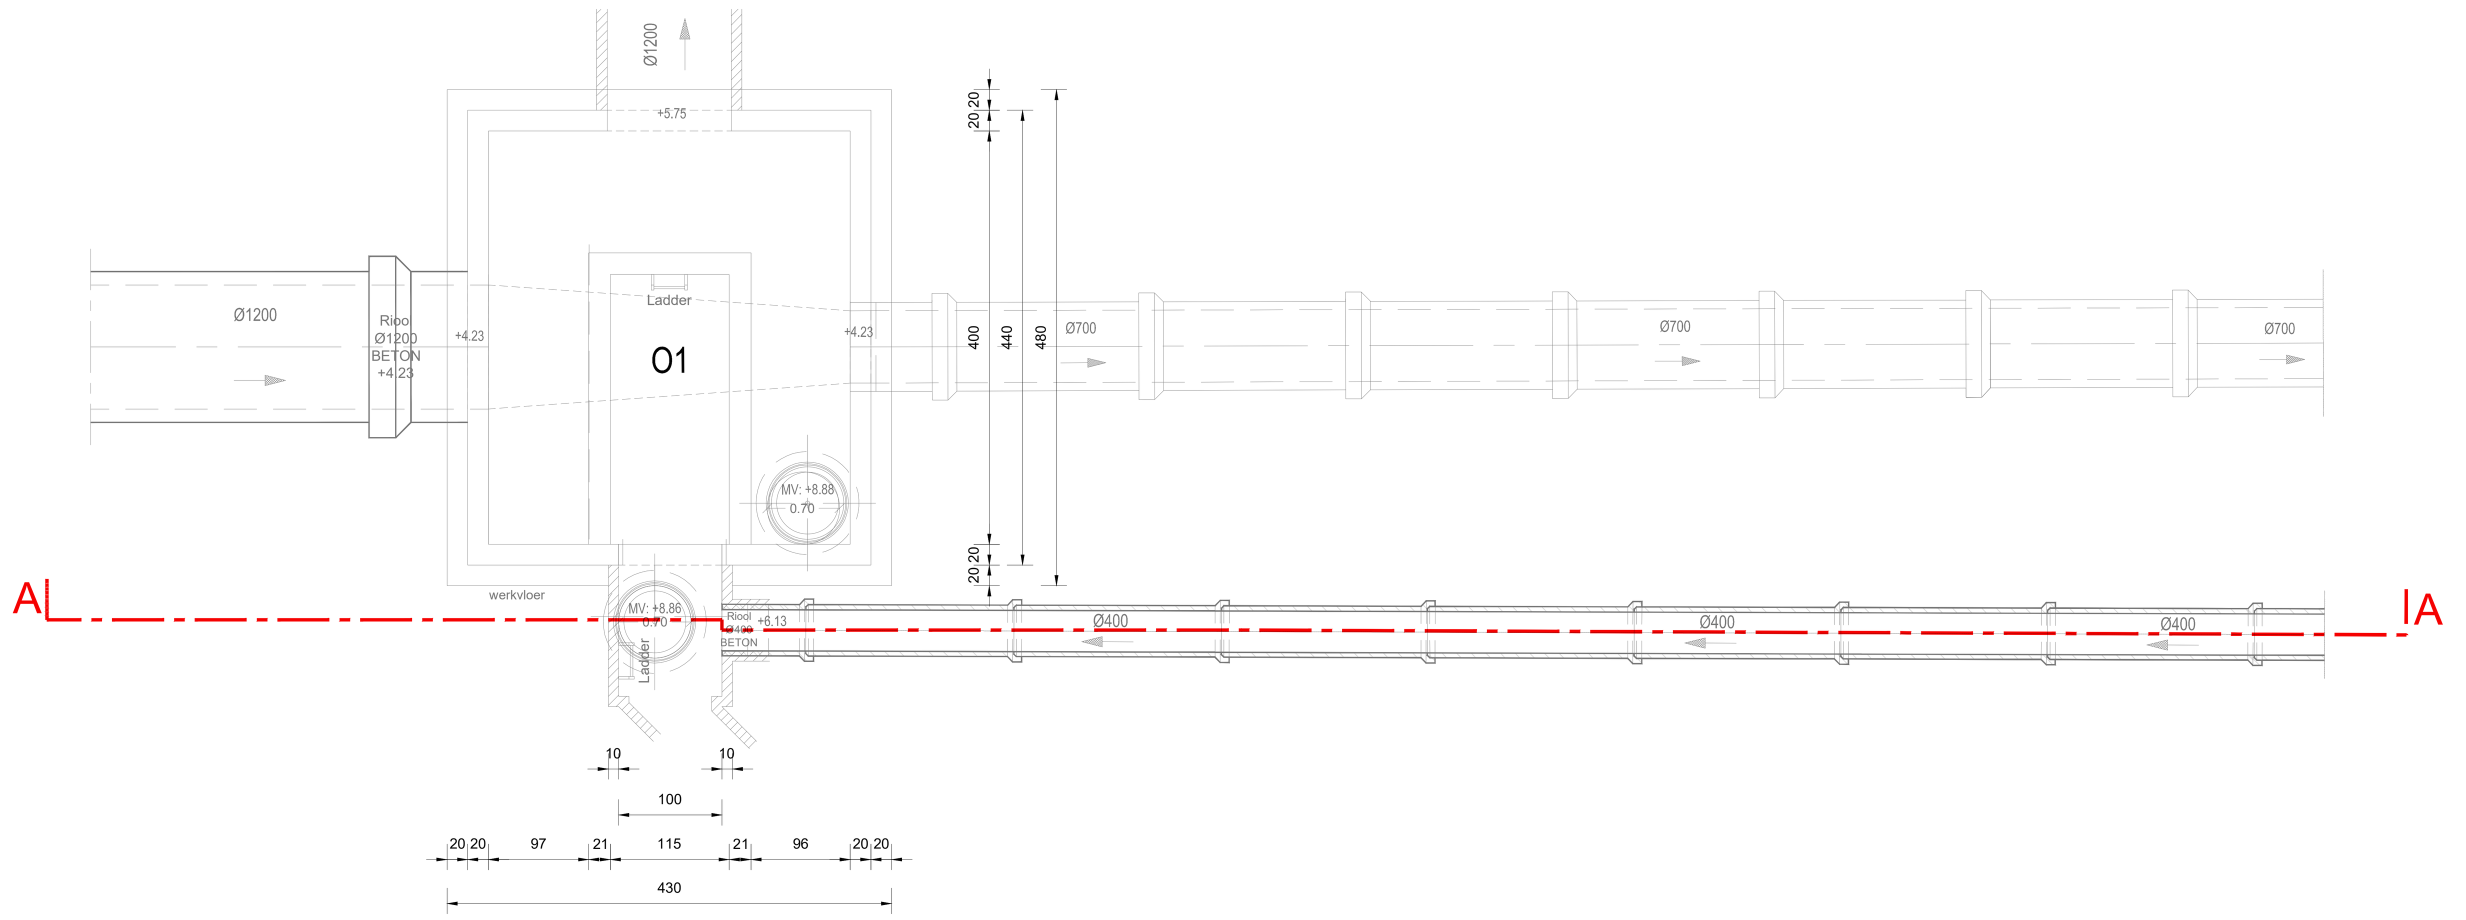

GRONDPLAN

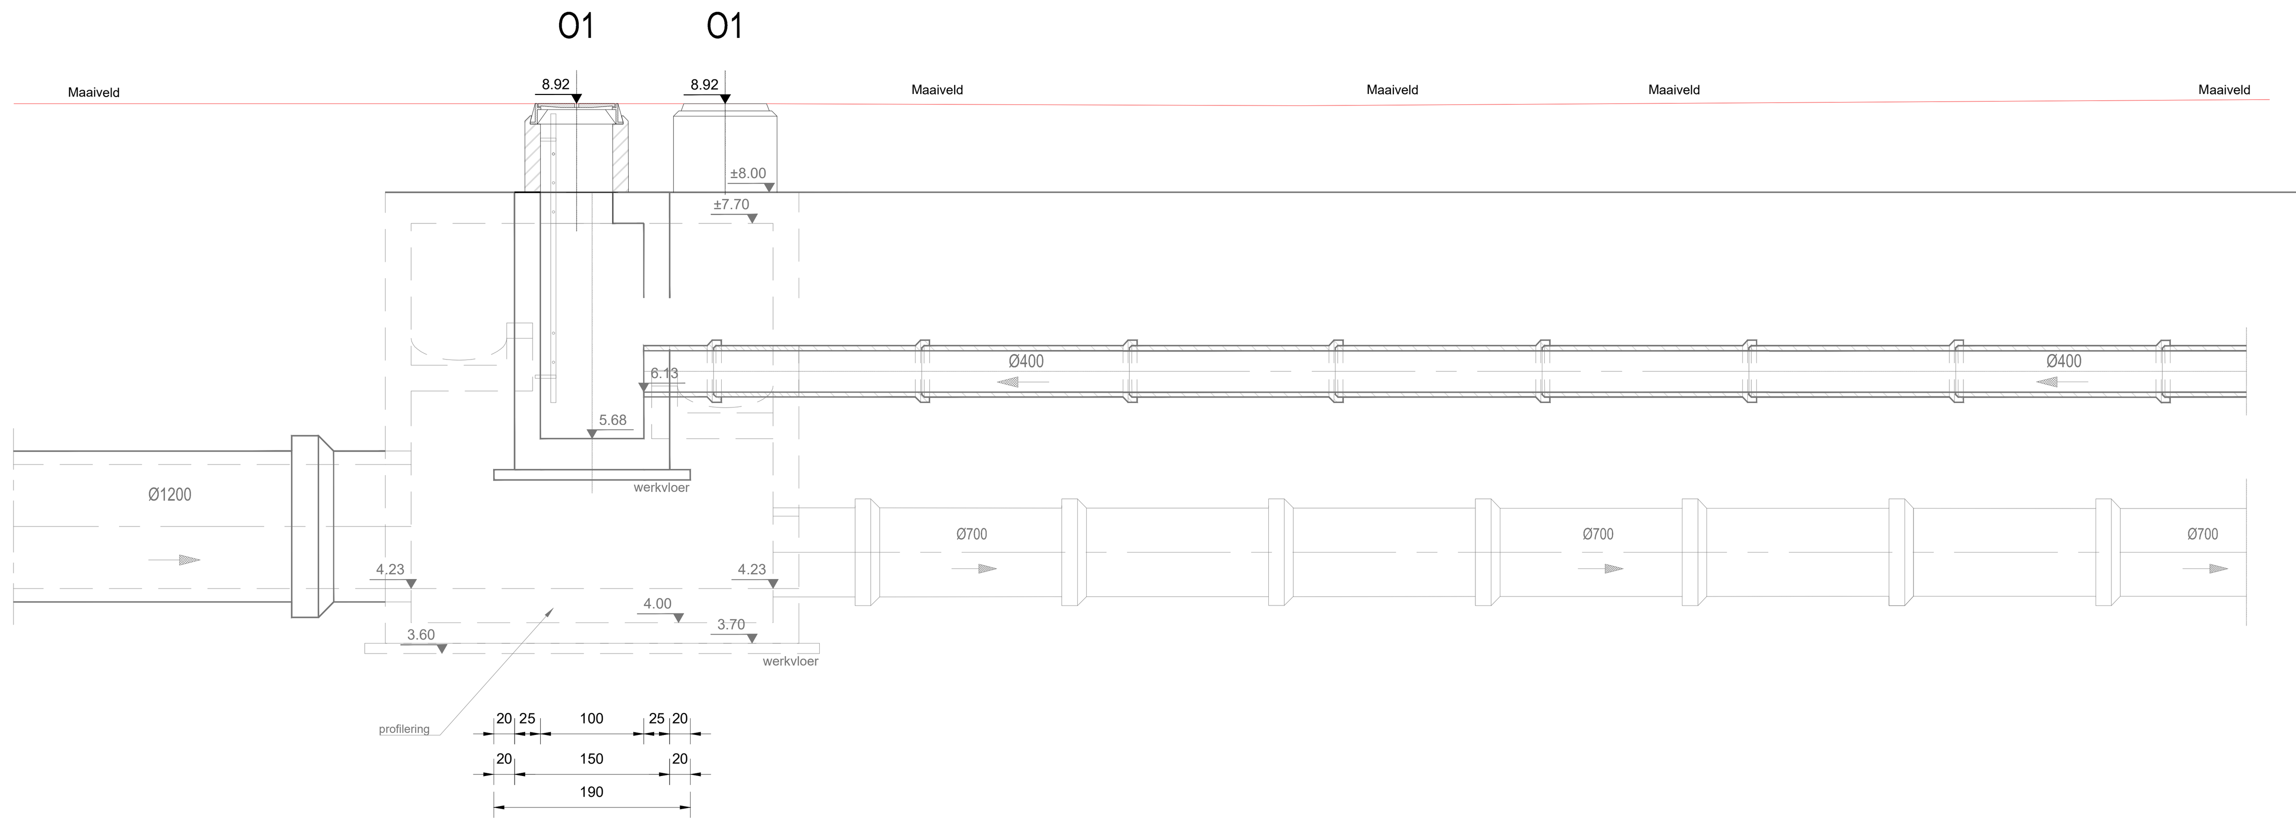

DOORSNEDE A - A

ONTWORPEN TOESTAND

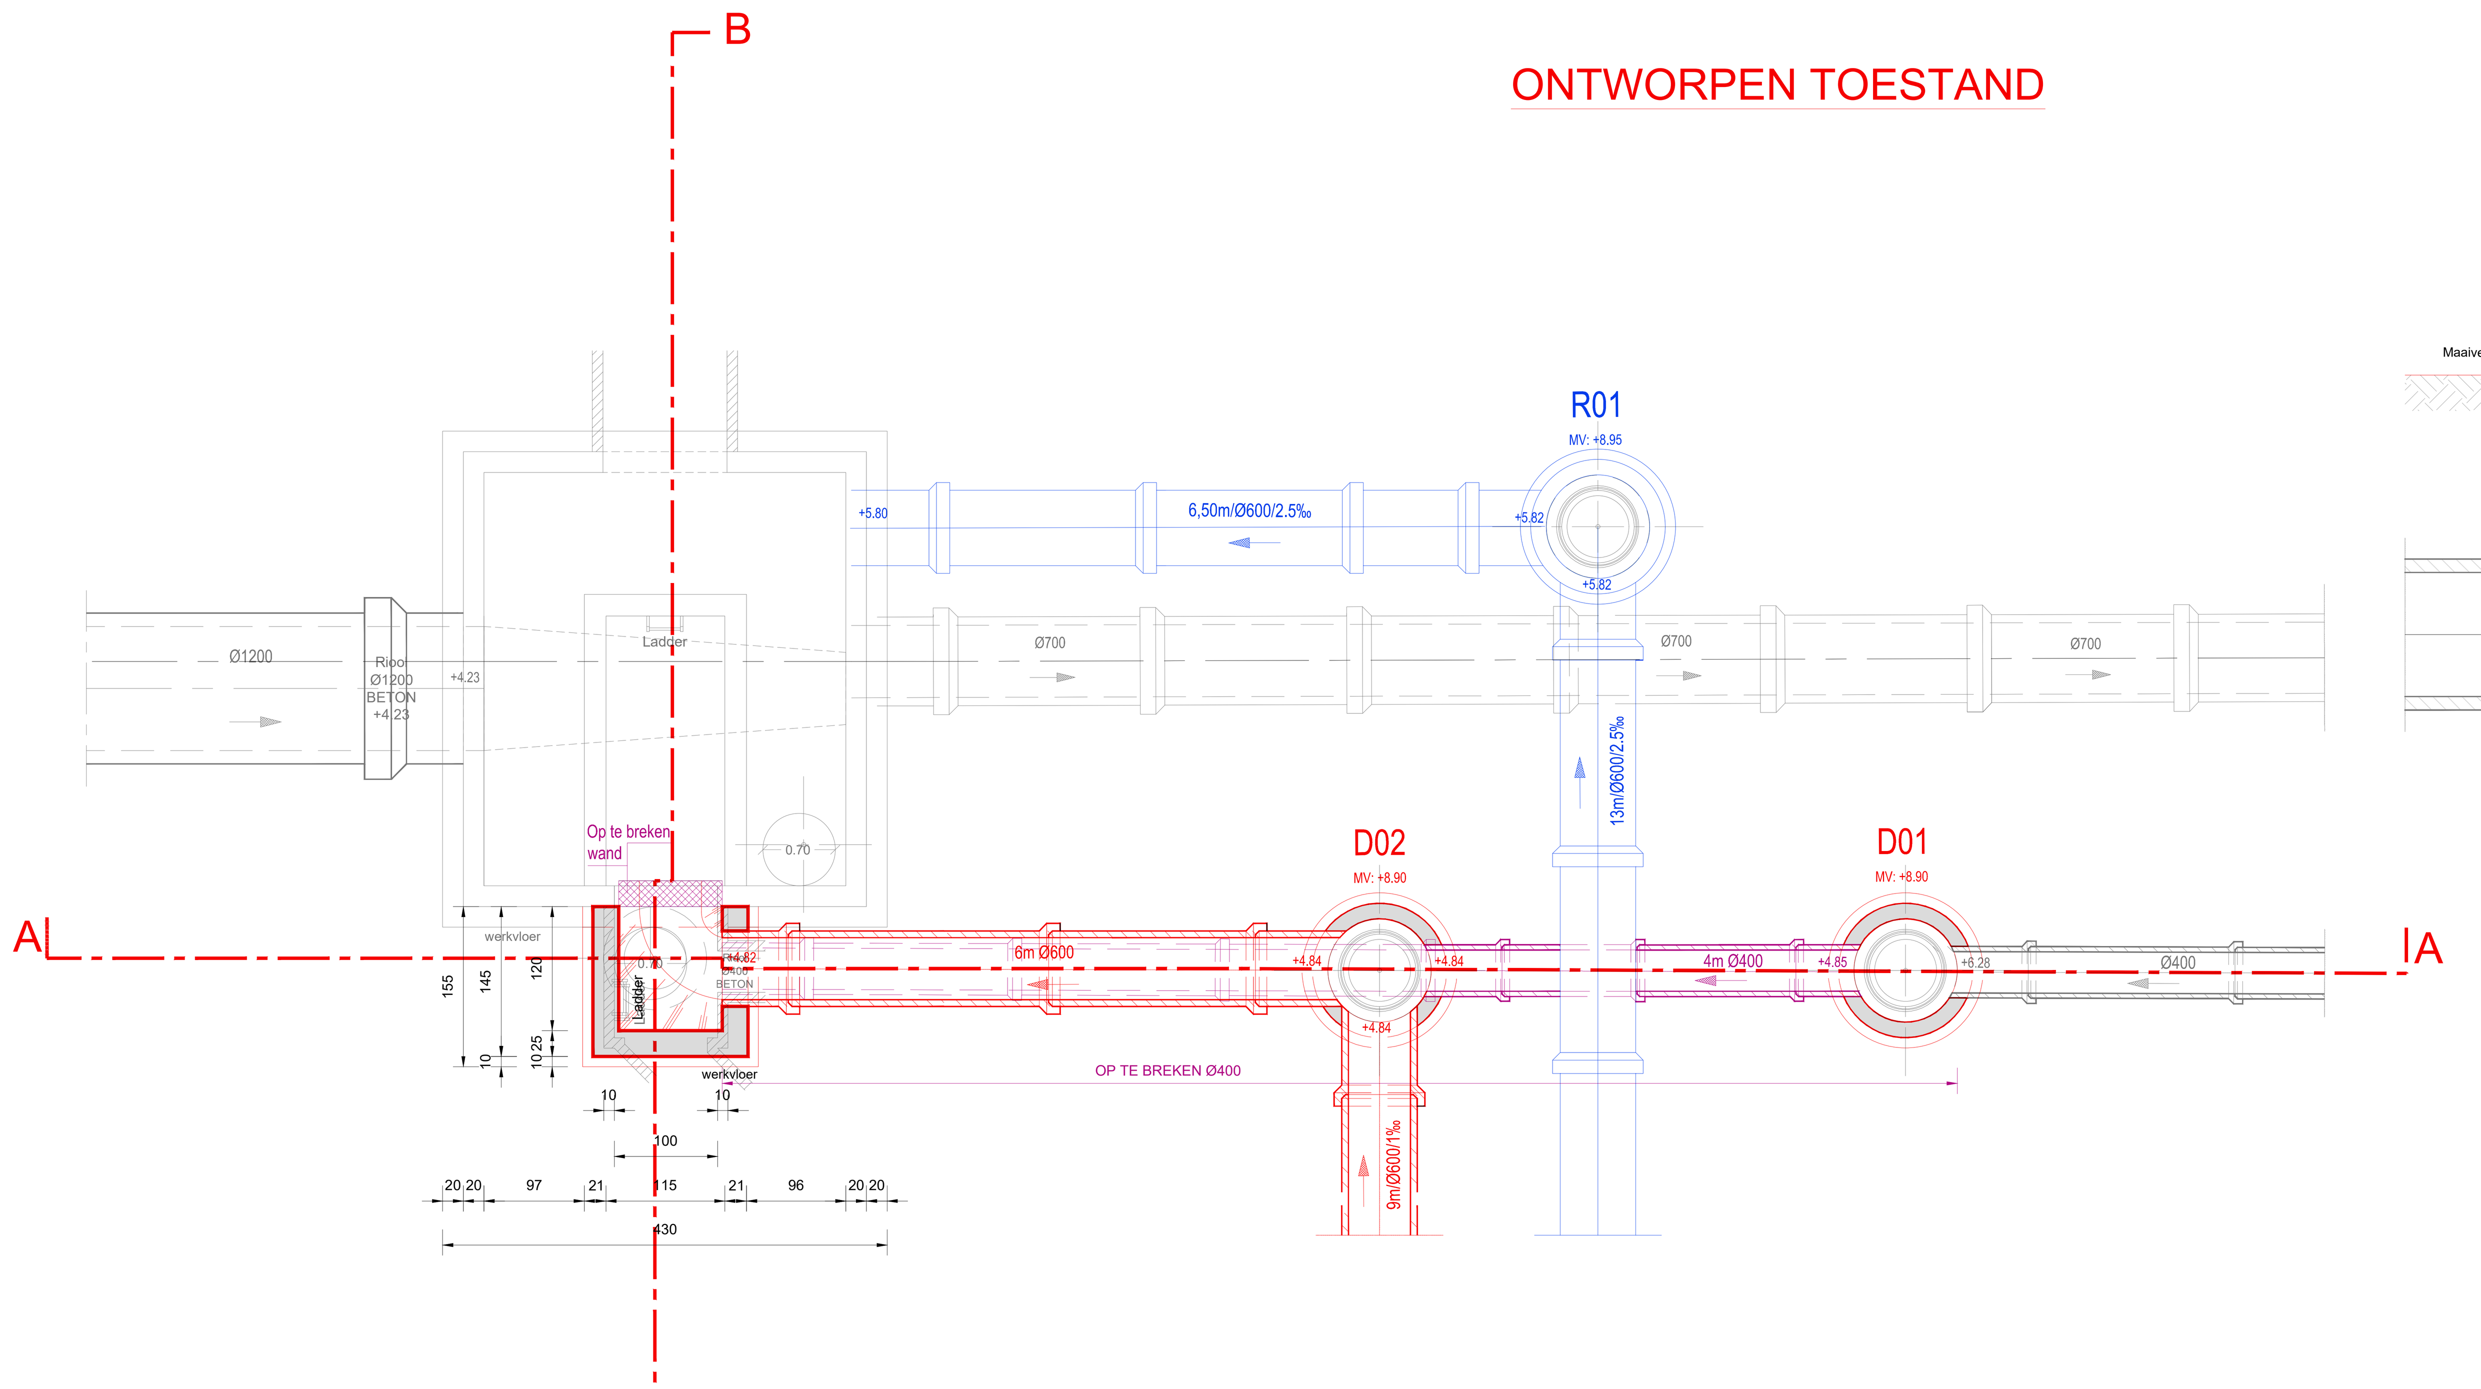

GRONDPLAN

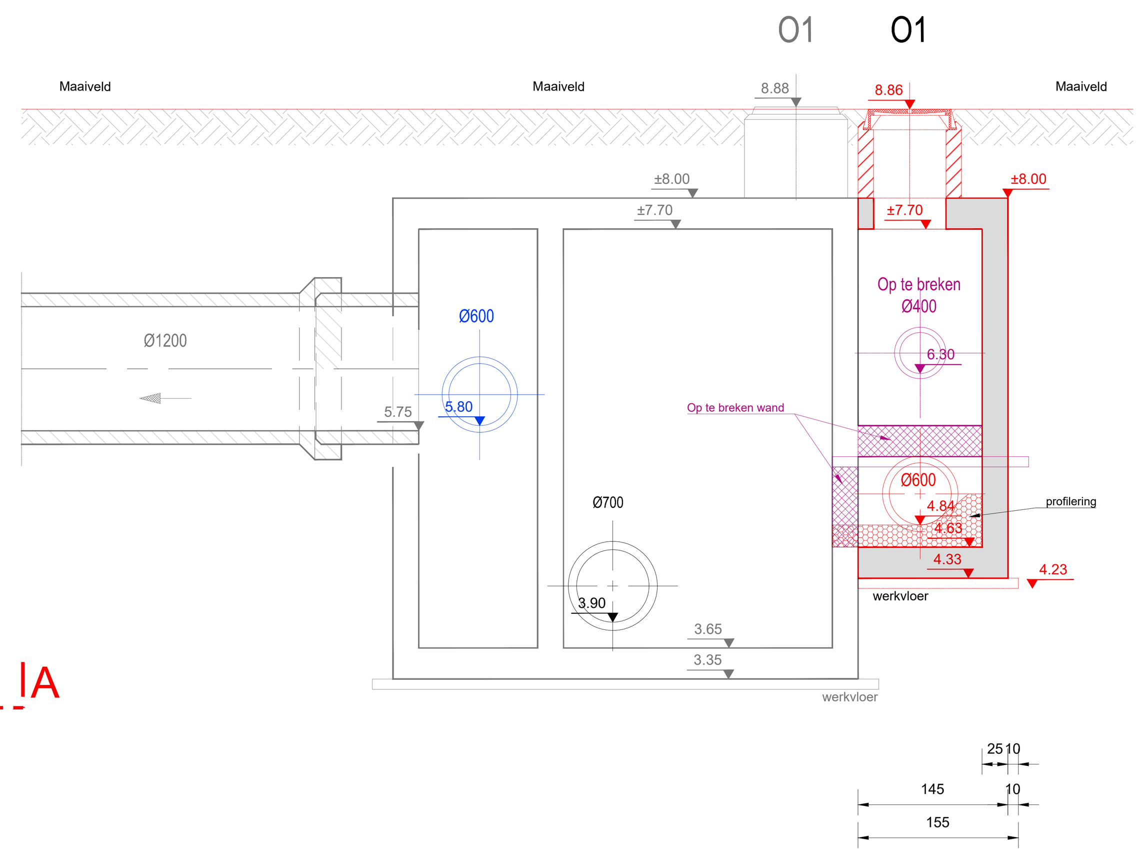

DOORSNEDE B - B

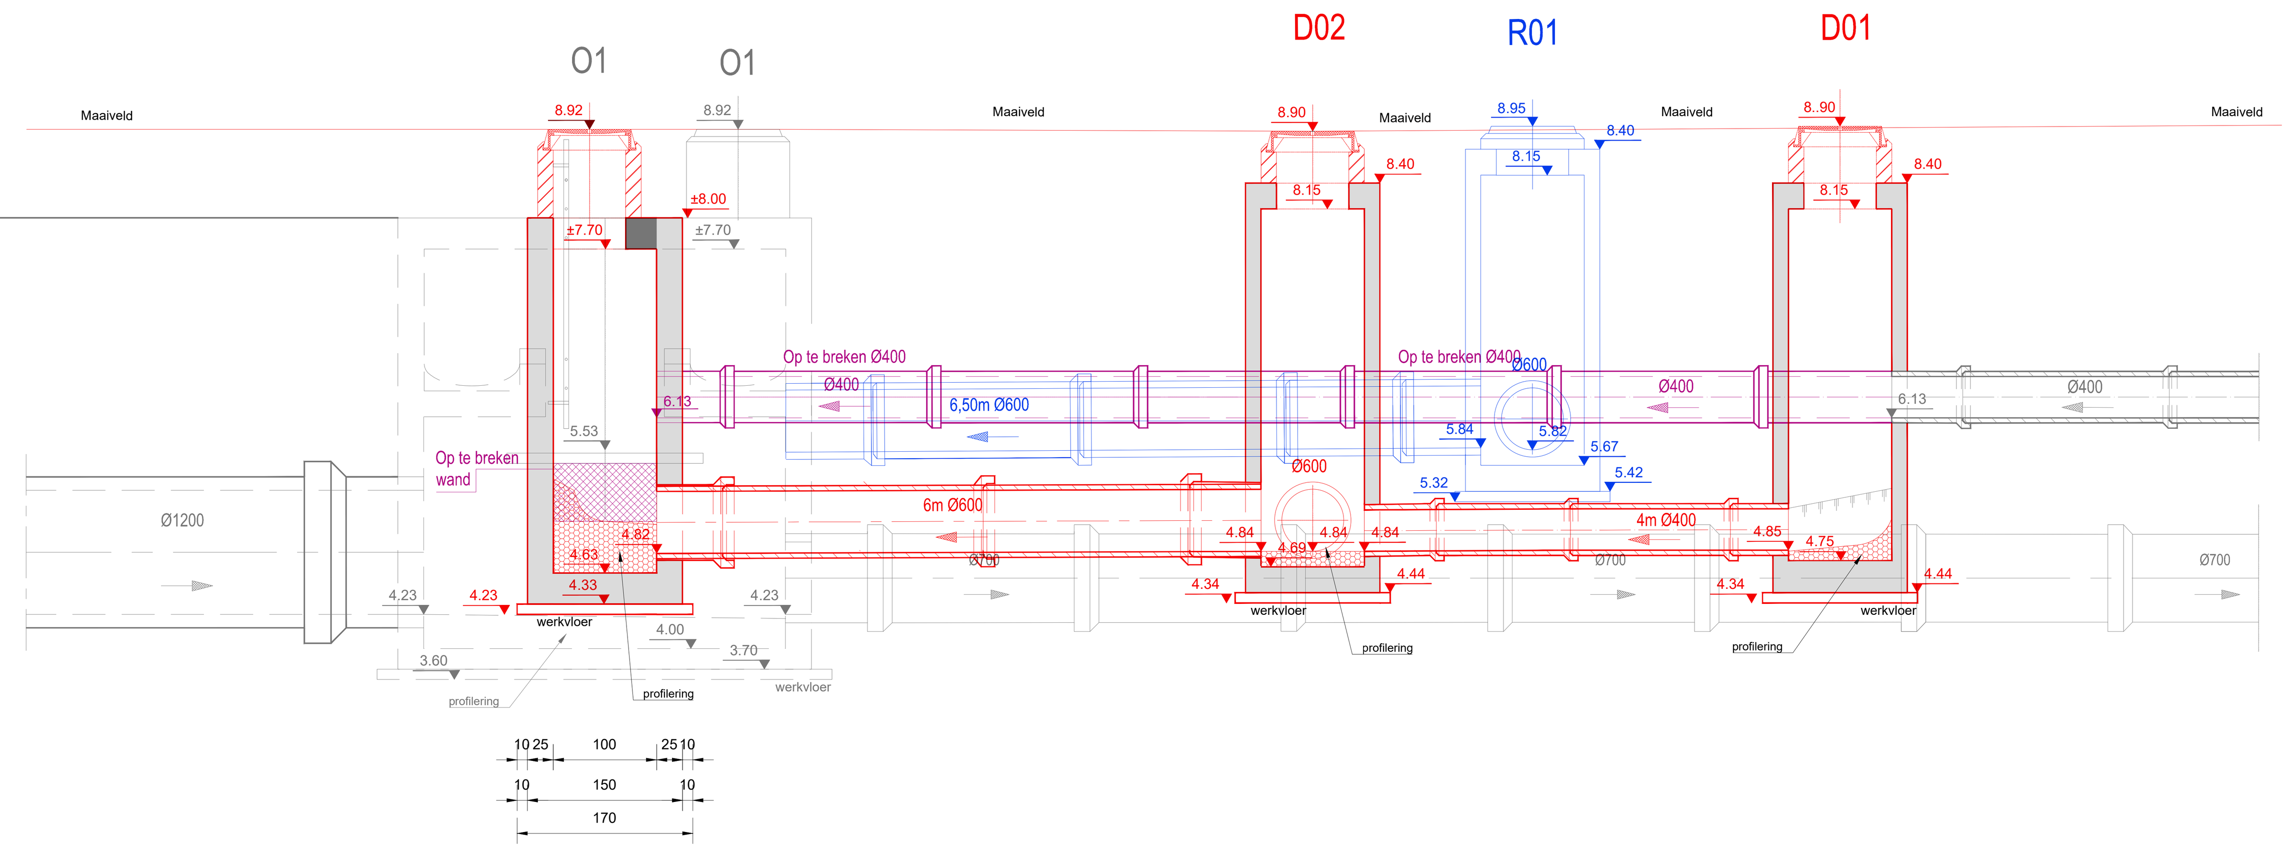

DOORSNEDE A - A

PROVINCIE
PROVINCIE OOST-VLAANDEREN

STAD GENT

RIOLERINGS- EN WEGENISWERKEN
KANTSTRAAT
EN SPELLEWERKSTRAAT

DOM-061/14/077-Z

BOUWHEER :

farys
Stropstraat 1,
9000 GENT
Tel. 078/35.35.88

ONTWORPEN DOOR :

LOBELLE STUDIEBUREAU
Gistelsteenweg nr.112
8490 Jabbeke (Varsenare)
Tel:050/30.00.30 - Fax:050/38.96.91
Mail: info@studiebureau-lobelle.be
Site: www.studiebureaulobelle.be

ir. Robin Lobelle - Zaakvoerder

Dossiernummer: WW2055/03
Projectleider: Kristof Slabbinck

Gezien en goedgekeurd door Farys Brugge op: ....

i.o.
De Projectleider

David Danneels

Plannummer

3

AANBESTEDING

HYDRAULISCHE CONSTRUCTIE
O1

Schaal : 1/500

DATUM	TEKENAAR	WIJZIGING
01/02/2021	G.VDB	Voorstudie
19/02/2021	G.VDB	Aanpassing
16/03/2021	G.VDB	Aanpassing opmerkingen Farys 15/03/2021
25/03/2021	G.VDB	Aanpassing opmerkingen Farys 24/03/2021
15/07/2021	G.VDB	Aanpassing ontwerp
16/09/2025	G.VDB	Aanpassing ontwerp
29/10/2025	G.VDB	RWA O5 - R09 0.70m verschoven
02/12/2025	G.VDB	Aanbestedingsdossier

BESTANDSNAAM: WW2055_03 - AB 01 - 2025 11 28.dwg
BESTANDSLOCATIE: J:\WW2055_03\6_AANBESTEDING\WW2055_03 - 20251128 - AB 01

Laatst gewijzigd op: 16/12/2025 door: G.VDB