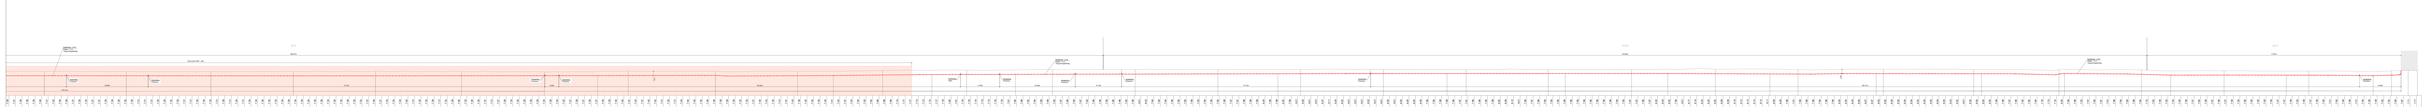

L01b-PRL

Horizontale schaal: 1/250
Vertikale schaal: 1/250
Referentievlak: 0.00m (T.A.W.)

9615
Kabeltracé - L01b
Diepte: 1.3 m
Vergunningsplichtig
495.07m
Vrije strook AWV - 20m
Nutsleiding
Proximus
24.99m
1456.28m
121.3m
4.25m
1,3m
122.82m
Nutsleiding
Wyre
11.95m
23.09m
14.19m
76.12m
853D2
319.08m
302.31m
77.67m
12.69m

BESTAAND HOOGTEPEIL	KUMULAFSTAND	HOOGTEVERSCHIL BT - OT	ONTWORPEN HOOGTEPEIL
7.39	730.00	-1.31	6.08
7.37	732.00	-1.29	6.08
7.38	734.00	-1.30	6.08
7.38	736.00	-1.30	6.08
7.39	738.00	-1.31	6.08
7.40	740.00	-1.33	6.07
7.41	742.00	-1.34	6.07
7.42	744.00	-1.35	6.07
7.40	746.00	-1.33	6.07
7.38	748.00	-1.31	6.07
7.37	750.00	-1.30	6.07
7.35	752.00	-1.28	6.07
7.34	754.00	-1.27	6.07
7.37	756.00	-1.30	6.06
7.37	758.00	-1.30	6.06
7.35	760.00	-1.28	6.06
7.34	762.00	-1.28	6.06
7.36	764.00	-1.30	6.06
7.35	766.00	-1.29	6.06
7.35	768.00	-1.29	6.06
7.31	770.00	-1.25	6.06
7.31	772.00	-1.25	6.06
7.31	774.00	-1.25	6.05
7.30	776.00	-1.25	6.05
7.30	778.00	-1.25	6.05
7.32	780.00	-1.26	6.05
7.32	782.00	-1.27	6.05
7.31	784.00	-1.26	6.05
7.31	786.00	-1.26	6.05
7.30	788.00	-1.25	6.05
7.34	790.00	-1.30	6.05
7.33	792.00	-1.29	6.04
7.31	794.00	-1.26	6.04
7.28	796.00	-1.24	6.04
7.31	798.00	-1.26	6.04
7.34	800.00	-1.30	6.04
7.31	802.00	-1.28	6.04
7.30	804.00	-1.27	6.04
7.34	806.00	-1.31	6.04
7.36	808.00	-1.33	6.03
7.35	810.00	-1.31	6.03
7.33	812.00	-1.29	6.03
7.34	814.00	-1.30	6.03
7.39	816.00	-1.36	6.03
7.34	818.00	-1.31	6.03
7.34	820.00	-1.31	6.03
7.34	822.00	-1.31	6.03
7.39	824.00	-1.36	6.03
7.36	826.00	-1.33	6.03
7.33	828.00	-1.30	6.03
7.30	830.00	-1.27	6.03
7.35	832.00	-1.32	6.03
7.39	834.00	-1.36	6.03
7.35	836.00	-1.32	6.03
7.32	838.00	-1.29	6.03
7.37	840.00	-1.34	6.03
7.45	842.00	-1.42	6.03
7.37	844.00	-1.34	6.03
7.33	846.00	-1.30	6.03
7.34	848.00	-1.30	6.03
7.44	850.00	-1.40	6.03
7.40	852.00	-1.36	6.03
7.31	854.00	-1.28	6.03
7.30	856.00	-1.27	6.03
7.35	858.00	-1.32	6.03
7.39	860.00	-1.35	6.03
7.31	862.00	-1.27	6.03
7.32	864.00	-1.28	6.03
7.39	866.00	-1.35	6.03
7.40	868.00	-1.37	6.03
7.32	870.00	-1.29	6.04
7.26	872.00	-1.22	6.04
7.35	874.00	-1.31	6.04
7.37	876.00	-1.32	6.05
7.31	878.00	-1.26	6.05
7.27	880.00	-1.22	6.05
7.28	882.00	-1.22	6.06
7.33	884.00	-1.27	6.06
7.30	886.00	-1.23	6.06
7.28	888.00	-1.21	6.07
7.29	890.00	-1.22	6.07
7.28	892.00	-1.21	6.07
7.25	894.00	-1.17	6.08
7.26	896.00	-1.18	6.08
7.24	898.00	-1.16	6.08
7.25	900.00	-1.16	6.09
7.27	902.00	-1.18	6.09
7.28	904.00	-1.19	6.09
7.27	906.00	-1.18	6.10
7.28	908.00	-1.18	6.10
7.37	910.00	-1.26	6.10
7.45	912.00	-1.34	6.11
7.39	914.00	-1.28	6.11
7.40	916.00	-1.28	6.11
7.45	918.00	-1.33	6.12
7.47	920.00	-1.35	6.12
7.43	922.00	-1.30	6.12
7.37	924.00	-1.24	6.13
7.42	926.00	-1.29	6.13
7.42	928.00	-1.29	6.13
7.41	930.00	-1.27	6.14
7.35	932.00	-1.21	6.14
7.31	934.00	-1.17	6.14
7.44	936.00	-1.29	6.15
7.44	938.00	-1.29	6.15
7.45	940.00	-1.29	6.15
7.45	942.00	-1.30	6.16
7.46	944.00	-1.30	6.16
7.46	946.00	-1.30	6.16
7.36	948.00	-1.30	6.06
7.28	950.00	-1.30	5.98
7.29	952.00	-1.30	5.98
7.32	954.00	-1.33	5.99
7.35	956.00	-1.34	6.00
7.37	958.00	-1.36	6.01
7.40	960.00	-1.38	6.02
7.43	962.00	-1.40	6.03
7.35	964.00	-1.31	6.04
7.41	966.00	-1.36	6.04
7.47	968.00	-1.42	6.05
7.43	970.00	-1.37	6.06
7.38	972.00	-1.31	6.07
7.40	974.00	-1.32	6.08
7.42	976.00	-1.34	6.09
7.45	978.00	-1.35	6.10
7.45	980.00	-1.35	6.11
7.41	982.00	-1.29	6.11
7.43	984.00	-1.29	6.14
7.47	986.00	-1.31	6.16
7.53	988.00	-1.34	6.18
7.54	990.00	-1.33	6.21
7.55	992.00	-1.32	6.23
7.62	994.00	-1.36	6.25
7.66	996.00	-1.38	6.28
7.68	998.00	-1.38	6.30
7.69	1000.00	-1.37	6.32
7.74	1002.00	-1.40	6.33
7.77	1004.00	-1.42	6.35
7.77	1006.00	-1.40	6.37
7.73	1008.00	-1.34	6.39
7.73	1010.00	-1.32	6.41
7.74	1012.00	-1.31	6.43
7.77	1014.00	-1.34	6.43
7.79	1016.00	-1.36	6.44
7.82	1018.00	-1.38	6.44
7.81	1020.00	-1.37	6.45
7.78	1022.00	-1.33	6.45
7.76	1024.00	-1.31	6.45
7.74	1026.00	-1.28	6.46
7.73	1028.00	-1.27	6.46
7.73	1030.00	-1.26	6.47
7.76	1032.00	-1.29	6.47
7.78	1034.00	-1.30	6.48
7.81	1036.00	-1.33	6.48
7.84	1038.00	-1.36	6.49
7.89	1040.00	-1.40	6.49
7.92	1042.00	-1.42	6.50
7.94	1044.00	-1.44	6.50
7.99	1046.00	-1.48	6.51
7.99	1048.00	-1.48	6.51
7.95	1050.00	-1.43	6.51
7.97	1052.00	-1.45	6.52
7.96	1054.00	-1.44	6.52
7.94	1056.00	-1.41	6.53
7.97	1058.00	-1.44	6.53
7.92	1060.00	-1.39	6.54
7.96	1062.00	-1.42	6.54
7.95	1064.00	-1.41	6.55
7.95	1066.00	-1.40	6.55
7.96	1068.00	-1.41	6.56
7.96	1070.00	-1.40	6.56
7.95	1072.00	-1.39	6.56
7.96	1074.00	-1.39	6.57
8.01	1076.00	-1.43	6.57
8.03	1078.00	-1.45	6.58
7.94	1080.00	-1.36	6.58
7.94	1082.00	-1.35	6.59
7.94	1084.00	-1.34	6.59
7.95	1086.00	-1.35	6.60
7.95	1088.00	-1.35	6.60
7.95	1090.00	-1.35	6.61
7.96	1092.00	-1.35	6.61
7.93	1094.00	-1.32	6.61
7.94	1096.00	-1.32	6.62
7.95	1098.00	-1.33	6.62
7.95	1100.00	-1.33	6.63
7.96	1102.00	-1.33	6.63
7.97	1104.00	-1.33	6.64
7.97	1106.00	-1.33	6.64
7.98	1108.00	-1.33	6.65
7.98	1110.00	-1.33	6.65
7.98	1112.00	-1.32	6.66
8.00	1114.00	-1.34	6.66
7.99	1116.00	-1.33	6.67
7.98	1118.00	-1.31	6.67
8.00	1120.00	-1.32	6.67
7.99	1122.00	-1.31	6.67
8.01	1124.00	-1.33	6.68
8.00	1126.00	-1.32	6.68
8.01	1128.00	-1.33	6.68
8.01	1130.00	-1.33	6.68
8.07	1132.00	-1.38	6.68
8.11	1134.00	-1.42	6.69
8.05	1136.00	-1.36	6.69
8.02	1138.00	-1.33	6.69
8.01	1140.00	-1.32	6.69
8.01	1142.00	-1.32	6.69
8.01	1144.00	-1.32	6.70
8.02	1146.00	-1.32	6.70
8.01	1148.00	-1.31	6.70
8.01	1150.00	-1.31	6.70
8.00	1152.00	-1.30	6.71
8.01	1154.00	-1.30	6.71
8.00	1156.00	-1.29	6.71
8.00	1158.00	-1.29	6.71
8.00	1160.00	-1.28	6.71
8.00	1162.00	-1.28	6.72
7.99	1164.00	-1.28	6.72
7.99	1166.00	-1.27	6.72
7.98	1168.00	-1.26	6.72
7.98	1170.00	-1.26	6.72
7.98	1172.00	-1.25	6.72
7.97	1174.00	-1.24	6.72
7.97	1176.00	-1.24	6.73
7.96	1178.00	-1.24	6.73
7.96	1180.00	-1.23	6.73
7.95	1182.00	-1.23	6.73
7.98	1184.00	-1.25	6.73
8.00	1186.00	-1.27	6.73
8.08	1188.00	-1.36	6.73
8.12	1190.00	-1.39	6.73
8.01	1192.00	-1.29	6.73
7.99	1194.00	-1.26	6.73
7.97	1196.00	-1.24	6.73
7.96	1198.00	-1.23	6.73
7.95	1200.00	-1.22	6.73
7.95	1202.00	-1.22	6.73
7.95	1204.00	-1.22	6.73
7.96	1206.00	-1.23	6.73
7.96	1208.00	-1.22	6.73
7.95	1210.00	-1.22	6.73
7.96	1212.00	-1.22	6.73
7.96	1214.00	-1.23	6.73
7.96	1216.00	-1.23	6.73
7.96	1218.00	-1.23	6.73
7.96	1220.00	-1.22	6.74
7.94	1222.00	-1.21	6.74
7.95	1224.00	-1.21	6.74
7.97	1226.00	-1.23	6.74
7.97	1228.00	-1.23	6.74
7.96	1230.00	-1.22	6.74
7.97	1232.00	-1.23	6.74
8.00	1234.00	-1.26	6.74
8.03	1236.00	-1.29	6.74
8.02	1238.00	-1.28	6.74
7.95	1240.00	-1.23	6.73
8.01	1242.00	-1.29	6.72
8.17	1244.00	-1.46	6.71
8.19	1246.00	-1.49	6.70
8.24	1248.00	-1.54	6.70
8.20	1250.00	-1.51	6.69
8.05	1252.00	-1.37	6.68
8.08	1254.00	-1.41	6.67
8.09	1256.00	-1.42	6.66
8.10	1258.00	-1.44	6.66
8.12	1260.00	-1.47	6.65
8.13	1262.00	-1.49	6.64
8.14	1264.00	-1.51	6.63
8.13	1266.00	-1.51	6.62
8.11	1268.00	-1.49	6.62
8.09	1270.00	-1.48	6.61
8.06	1272.00	-1.46	6.60
7.98	1274.00	-1.39	6.59
7.91	1276.00	-1.33	6.58
7.89	1278.00	-1.31	6.58
7.86	1280.00	-1.30	6.57
7.88	1282.00	-1.29	6.58
7.90	1284.00	-1.29	6.61
7.96	1286.00	-1.32	6.64
7.96	1288.00	-1.29	6.67
8.00	1290.00	-1.30	6.70
8.05	1292.00	-1.34	6.71
8.04	1294.00	-1.33	6.71
8.06	1296.00	-1.35	6.71
8.07	1298.00	-1.36	6.71
8.07	1300.00	-1.37	6.70
8.05	1302.00	-1.35	6.70
8.05	1304.00	-1.35	6.70
8.05	1306.00	-1.35	6.70
8.05	1308.00	-1.36	6.70
8.05	1310.00	-1.36	6.69
8.04	1312.00	-1.35	6.69
8.02	1314.00	-1.33	6.69
8.05	1316.00	-1.36	6.69
8.04	1318.00	-1.35	6.68
8.04	1320.00	-1.35	6.68
8.05	1322.00	-1.37	6.68
8.03	1324.00	-1.35	6.68
8.02	1326.00	-1.34	6.68
8.01	1328.00	-1.34	6.67
8.00	1330.00	-1.33	6.67
8.00	1332.00	-1.33	6.67
8.00	1334.00	-1.33	6.67
8.00	1336.00	-1.33	6.67
7.99	1338.00	-1.33	6.66
7.99	1340.00	-1.33	6.66
7.97	1342.00	-1.31	6.66
7.96	1344.00	-1.32	6.64
7.92	1346.00	-1.33	6.59
7.85	1348.00	-1.30	6.54
7.84	1350.00	-1.35	6.49
7.76	1352.00	-1.32	6.44
7.73	1354.00	-1.33	6.39
7.75	1356.00	-1.34	6.41
8.00	1358.00	-1.30	6.69
7.99	1360.00	-1.28	6.71
7.96	1362.00	-1.26	6.70
7.93	1364.00	-1.24	6.69
7.91	1366.00	-1.24	6.68
7.85	1368.00	-1.19	6.67
7.87	1370.00	-1.22	6.66
7.91	1372.00	-1.27	6.64
7.96	1374.00	-1.32	6.63
7.94	1376.00	-1.32	6.62
7.90	1378.00	-1.30	6.60
7.88	1380.00	-1.34	6.54
7.84	1382.00	-1.35	6.49
7.75	1384.00	-1.32	6.43
7.65	1386.00	-1.27	6.38
7.58	1388.00	-1.26	6.32
7.55	1390.00	-1.28	6.27
7.54	1392.00	-1.30	6.24
7.55	1394.00	-1.31	6.25
7.56	1396.00	-1.31	6.25
7.57	1398.00	-1.32	6.25
7.60	1400.00	-1.35	6.25
7.58	1402.00	-1.33	6.25
7.57	1404.00	-1.32	6.25
7.56	1406.00	-1.31	6.25
7.57	1408.00	-1.32	6.25
7.59	1410.00	-1.34	6.25
7.59	1412.00	-1.34	6.24
7.56	1414.00	-1.32	6.24
7.50	1416.00	-1.26	6.24
7.50	1418.00	-1.26	6.24
7.50	1420.00	-1.26	6.24
7.49	1422.00	-1.25	6.24
7.47	1424.00	-1.23	6.24
7.47	1426.00	-1.24	6.24
7.49	1428.00	-1.26	6.23
7.50	1430.00	-1.27	6.23
7.49	1432.00	-1.26	6.23
7.47	1434.00	-1.24	6.22
7.48	1436.00	-1.26	6.22
7.50	1438.00	-1.29	6.21
7.51	1440.00	-1.31	6.20
7.50	1442.00	-1.32	6.18
7.48	1444.00	-1.32	6.16
7.46	1446.00	-1.32	6.14
7.41	1448.00	-1.30	6.12
7.40	1450.00	-1.30	6.10
7.36	1452.00	-1.28	6.08
7.39	1454.00	-1.28	6.11
7.45	1456.00	-1.27	6.18
7.52	1458.00	-1.27	6.24
7.60	1460.00	-1.29	6.31
7.67	1462.00	0.00	7.67
7.71	1464.00		
7.71	1466.00		

Maataanduidingen plan in meters
Ontworpen hoogte in m TAW
Coördinaten volgens Lambert 72

Lengteprofiel L01b-PRLb

0m 2.5m 5m 7.5m 10m 12.5m
Afdrukschaal: 1/250