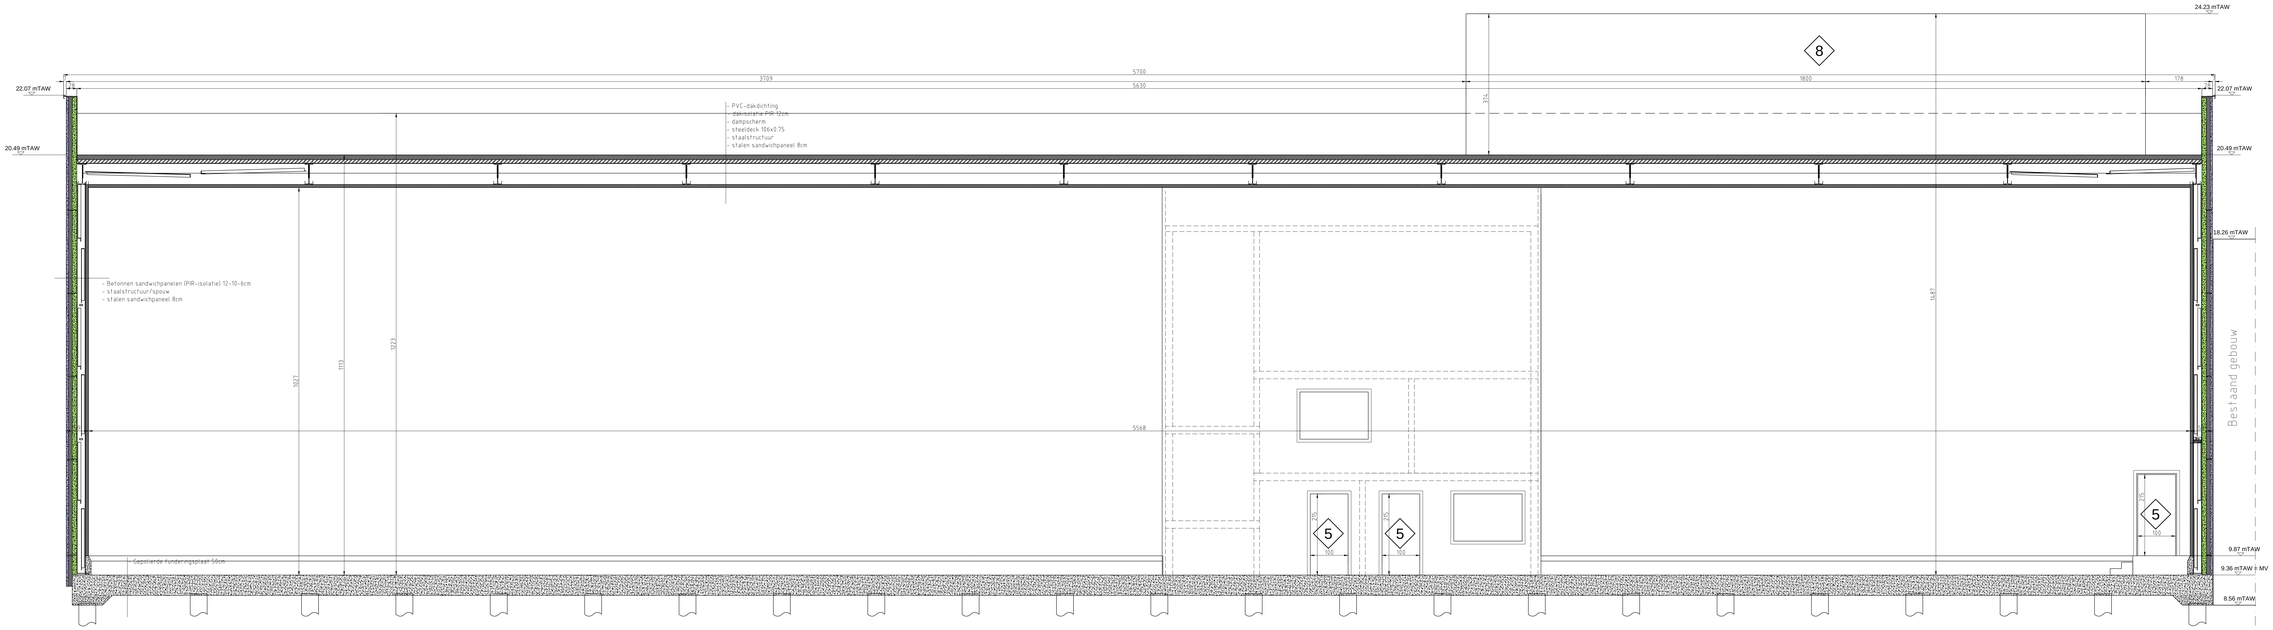

Snede D-D

1:50 0 1 2 3m

provoost engineering

Alfons Braeckmanlaan 233 | B-9040 Gent
T +32 (0)9 210 55 20 | info@provoost.engineering | www.provoost.engineering
Ism. Architectenbureau Van Huffel bv

Eigenaar	Coca-Cola Europacific Partners Belgium SPRL Hogenakkerstraat 1404 9270 Kalken/W	getekend: KV dossier nr: 10515-PP-OMVI	datum: 26/03/2026 schaal: 1/50	WIJZIGINGEN :
Plaats	Coca-Cola Europacific Partners Belgium adres: Zwijnaardsesteenweg B11, 9000 Gent AANVRAAG OMGEVINGSPROJECT		afmetingen: in cm	BA_Gebouw_S_N_4_Snede D-D

10515 - OMVI-gebouwen.dwg