
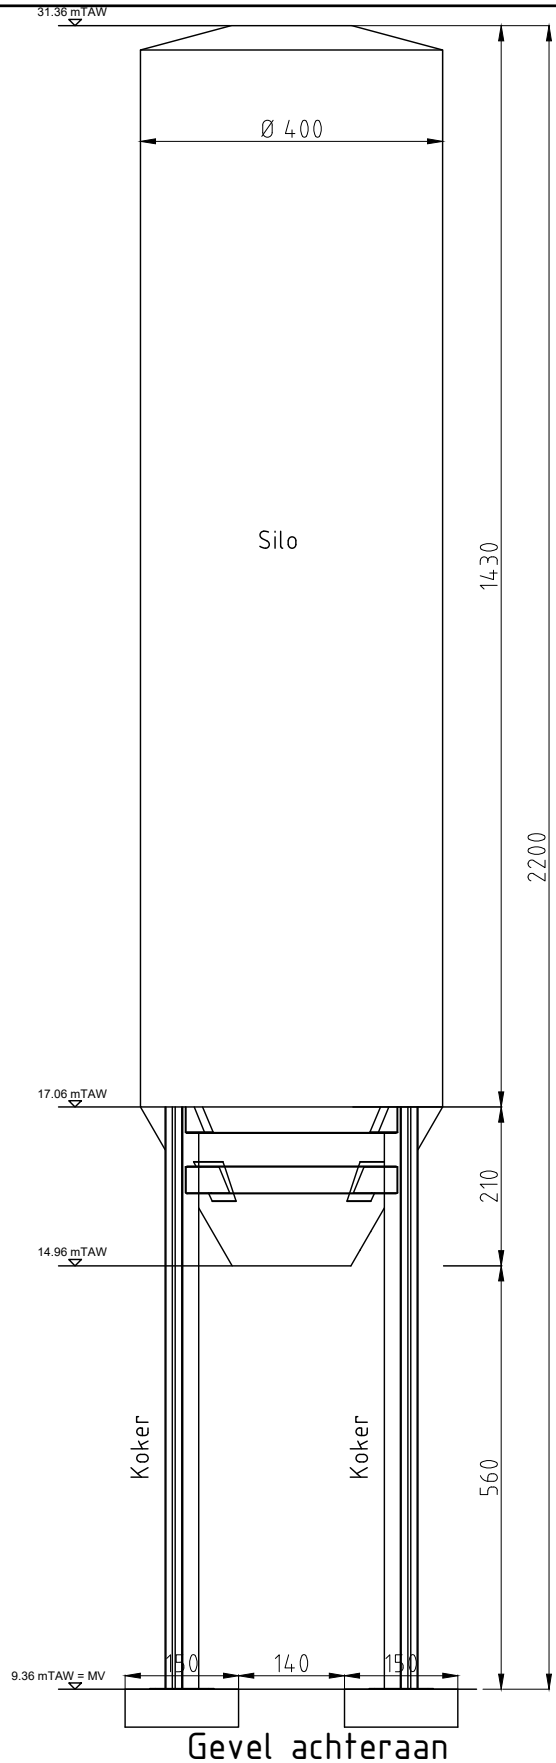


Materiaal fundering: beton  
Materiaal Silo: gegalvaniseerd staal

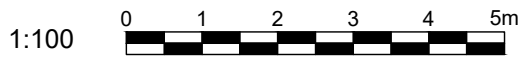

Alfons Braeckmanlaan 233 | B-9040 Gent  
 T +32 (0)9 210 55 20 | info@provoost.engineering | www.provoost.engineering  
 i.s.m. Architectenbureau Van Huffel bv

Aanvrager Coca-Cola Europacific Partners Belgium SPRL Bergensesteenweg 1424 1070 Anderlecht	getekend: KV dossier nr: 10515-PP-OMV1	datum: 26/03/2026 schaal: 1/100	WIJZIGINGEN :	
Adres Coca-Cola Europacific Partners Belgium adres: Zwijnaardsesteenweg 811, 9000 Gent AANVRAAG OMGEVINGSPROJECT		afmetingen: in cm		
		BA_Silo_G_N_2_Gevel Achteraan		