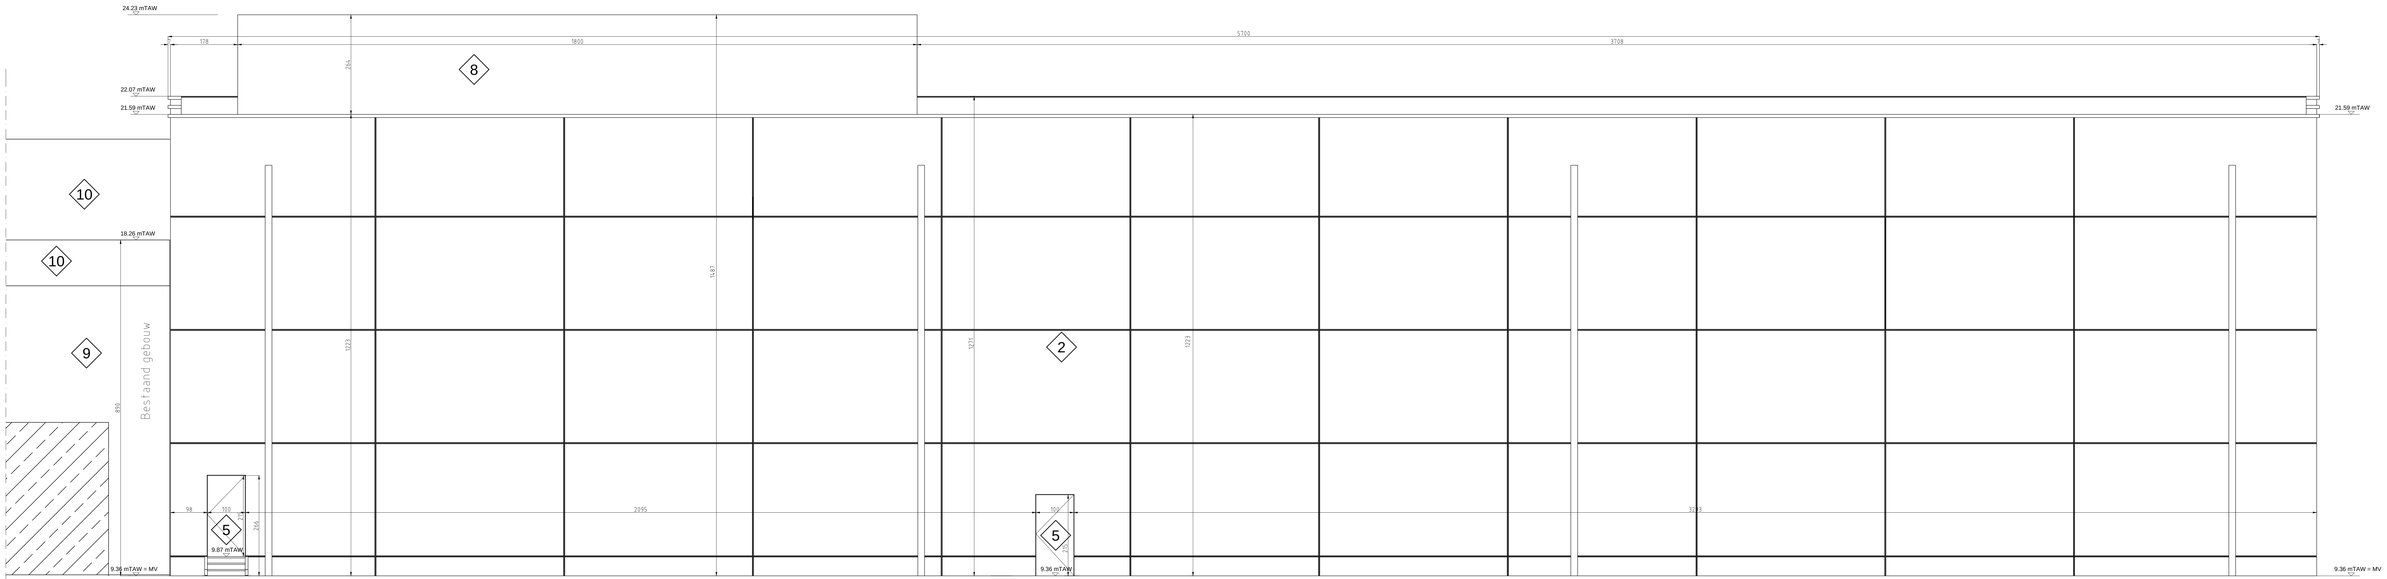

Gevel vooraan

1:50 0 1 2 3m

provoost engineering
Alfons Braeckmanlaan 233 | B-9040 Gent
T +32 (0)9 210 55 20 | info@provoost.engineering | www.provoost.engineering
Lum. Architectenbureau Van Huffel bv

Opdrachtgever	Coca-Cola Europacific Partners Belgium SPRL Hogenakkerweg HO1 3270 Aarschot	gekekend: KV dossier nr: 10515-PP-OMVI	datum: 26/03/2026 schaal: 1/50
Plans	Coca-Cola Europacific Partners Belgium adres: Zwijnaardsesteenweg B11, 9000 Gent AANVRAAG OMGEVINGSPROJECT		afmetingen: in cm BA_Gebouw_G_N_1_Gevel Vooraan

WIJZIGINGEN :

10515 - OMVI-gebouwen.dwg