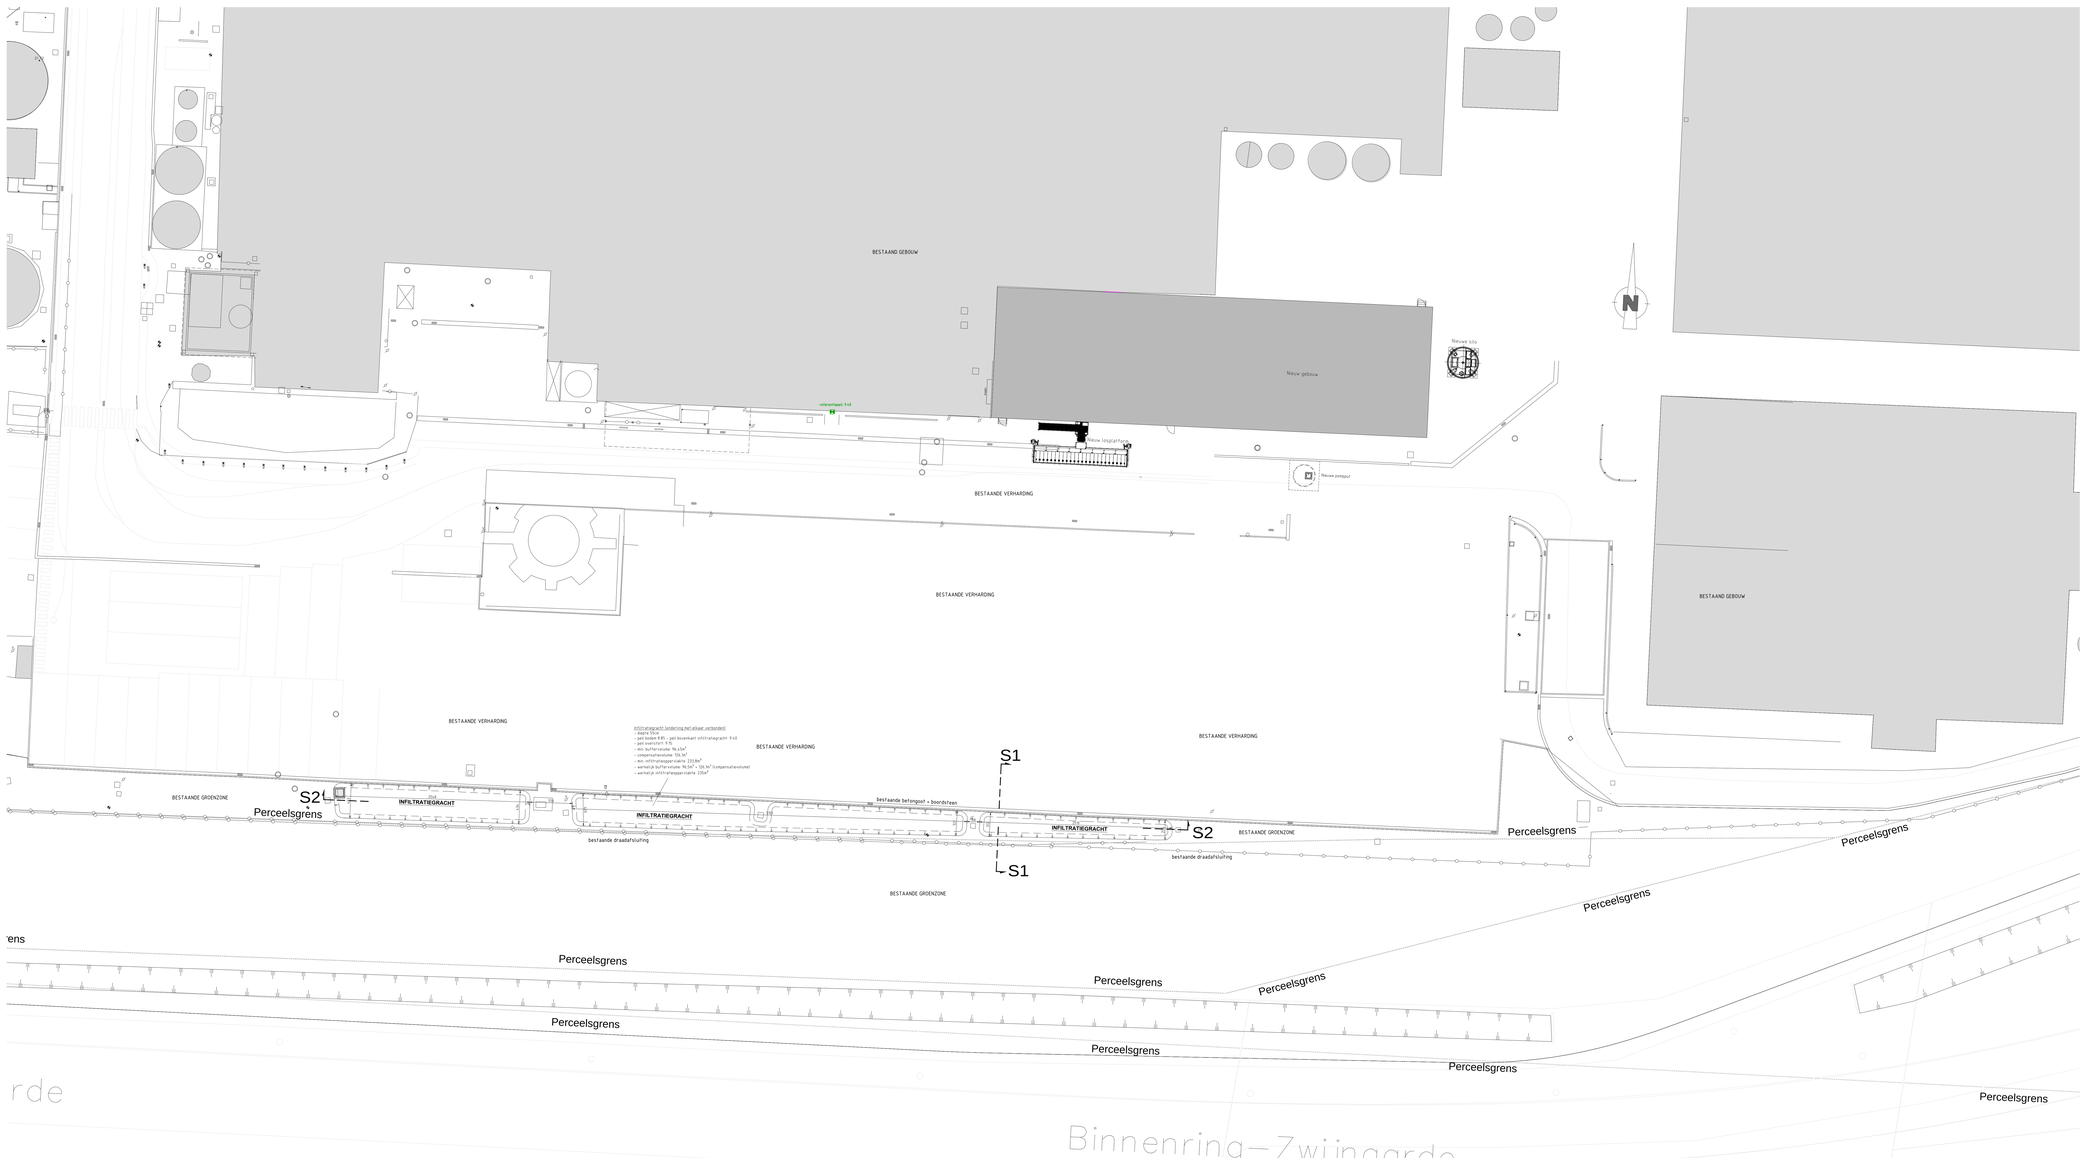

1:200

provoost engineering
Alfons Bravezlaanlaan 233 | B-9140 Dam
T +32 (0)9 210 50 20 | info@provoost-engineering | www.provoost-engineering
o.m. Architectenbureau Van Hulle bv

3 Coca-Cola Europacific Partners Belgium SPRL adres: Zwijnaardsesteenweg 913	getekend: KV dossier nr: 1853-PP-OMV	datum: 26/03/2026 schaal: 1/200	WIJZIGINGEN
2 Coca-Cola Europacific Partners Belgium adres: Zwijnaardsesteenweg 913, 9000 Gent AANVRAAG OMGEVINGSPROJECT		afmetingen: in cm	
		BA_RELIEFPAS2026PG_P_N_1_grondplan Nieuw	