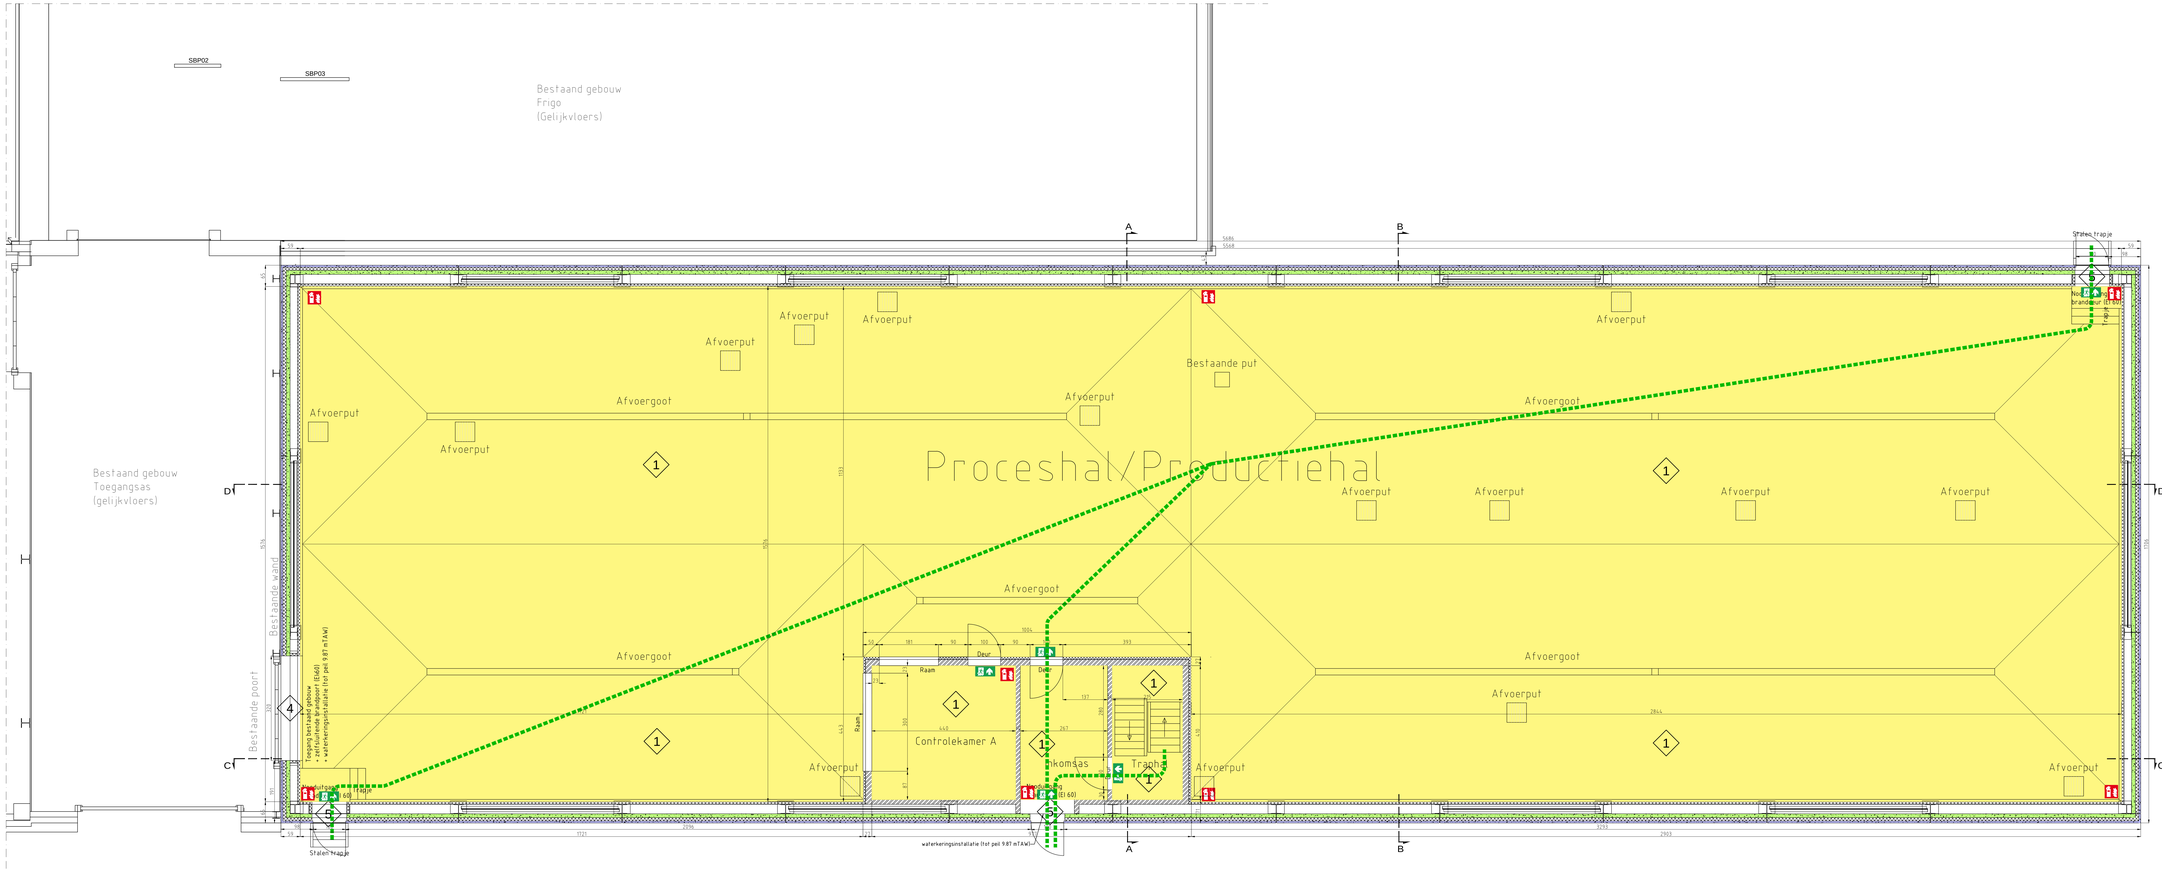

Grondplan Gelijkvloers

provoost engineering

Albors Broeckmanlaan 233 | B-9040 Gent
T +32 (0)9 210 55 20 | info@provoost-engineering | www.provoost-engineering
U.o.m. Architectenbureau Van Huffel Bv

3	Coca-Cola Europacific Partners Belgium SPRL Bouwvoorbereiding 1ste BR7 Gebouwen	gekeurd: a.v. dossier nr: 10515-PP-OMV1	datum: 26/03/2026 schaal: 1/50 afmetingen: in cm
2	Coca-Cola Europacific Partners Belgium AANV. Zuiveringsinstallatie (ZIS) 9500 Gent AANVRAAG OMGEVINGSPROJECT		BA_Gebouw_PB_N_2_Grondplan Gelijkvloers

WIJZIGINGEN: